BIBLIOTECAS UdeC

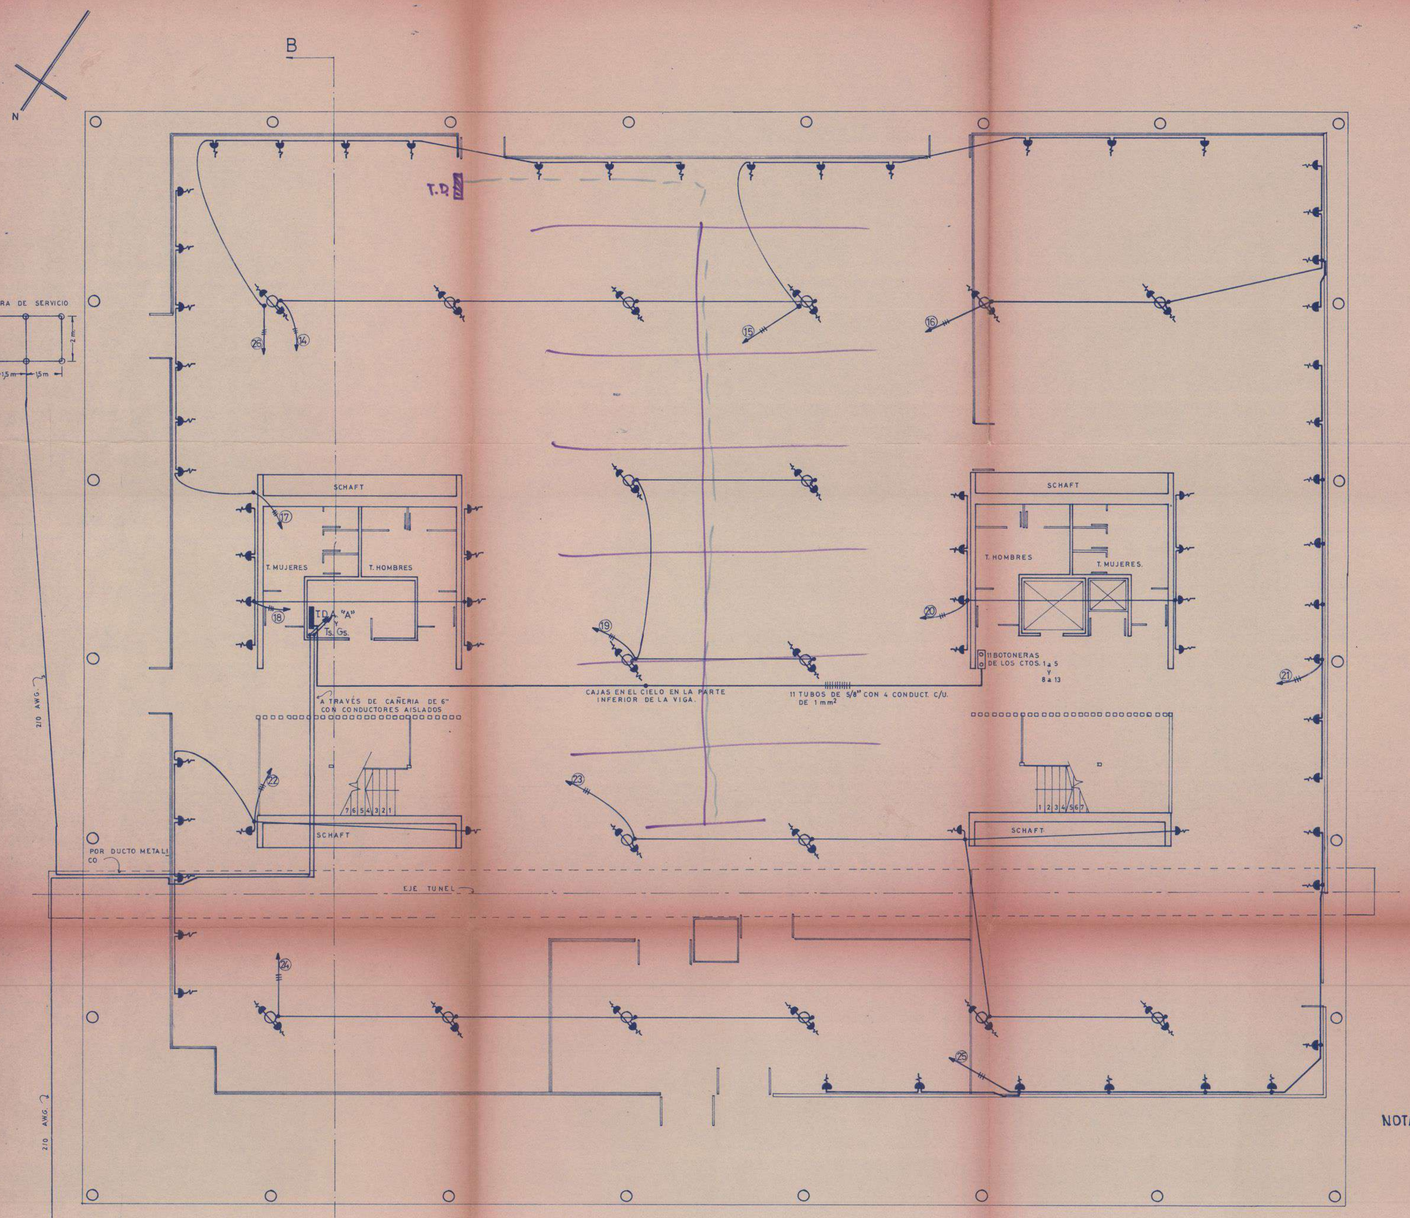

DETALLE CONSTRUCCION DE TIERRAS

ESQUEMA TIPO DE UN CIRCUITO TRIFASICO DE ALUMBRADO

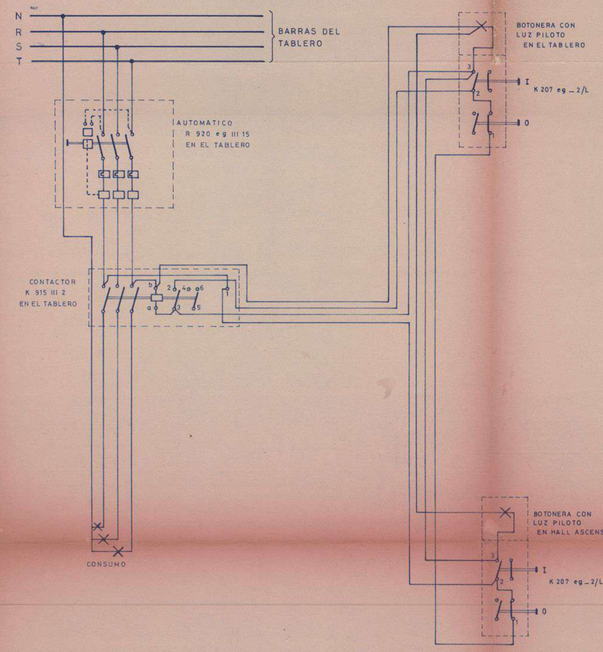

NOTA:
OBSERVACIONES DE ENCHUFES VERLAS EN LAMINA 9 DE 10
LEYENDA T.D.A "A" VERLA EN LAMINA 1 DE 10

Más 40 m.
Mín. 22
62 : 2 = 31
≈ 30 m. x estand.

INSTALACION ALUMBRADO BIBLIOTECA CENTRAL UNIVERSIDAD DE CONCEPCION PRIMER PISO ACCESO		
PROYECTO	NELSON OCHOA B C. 4375 DAGOBERTO MUÑOZ C. 3995	
ARQUITECTOS:	E. DUHART R. GOYCOLEA	
POR UNIVERSIDAD DE CONCEPCION:	JOSE MILLAN A.	
ESCALA 1:100	LAMINA Nº 2 DE 10	FECHA: SEPTIEMBRE DE 1969

10-VI-69