



VI SON 2 PVI ES 1  
**PUERTAS Y VENTANAS** ESCALA 1/25

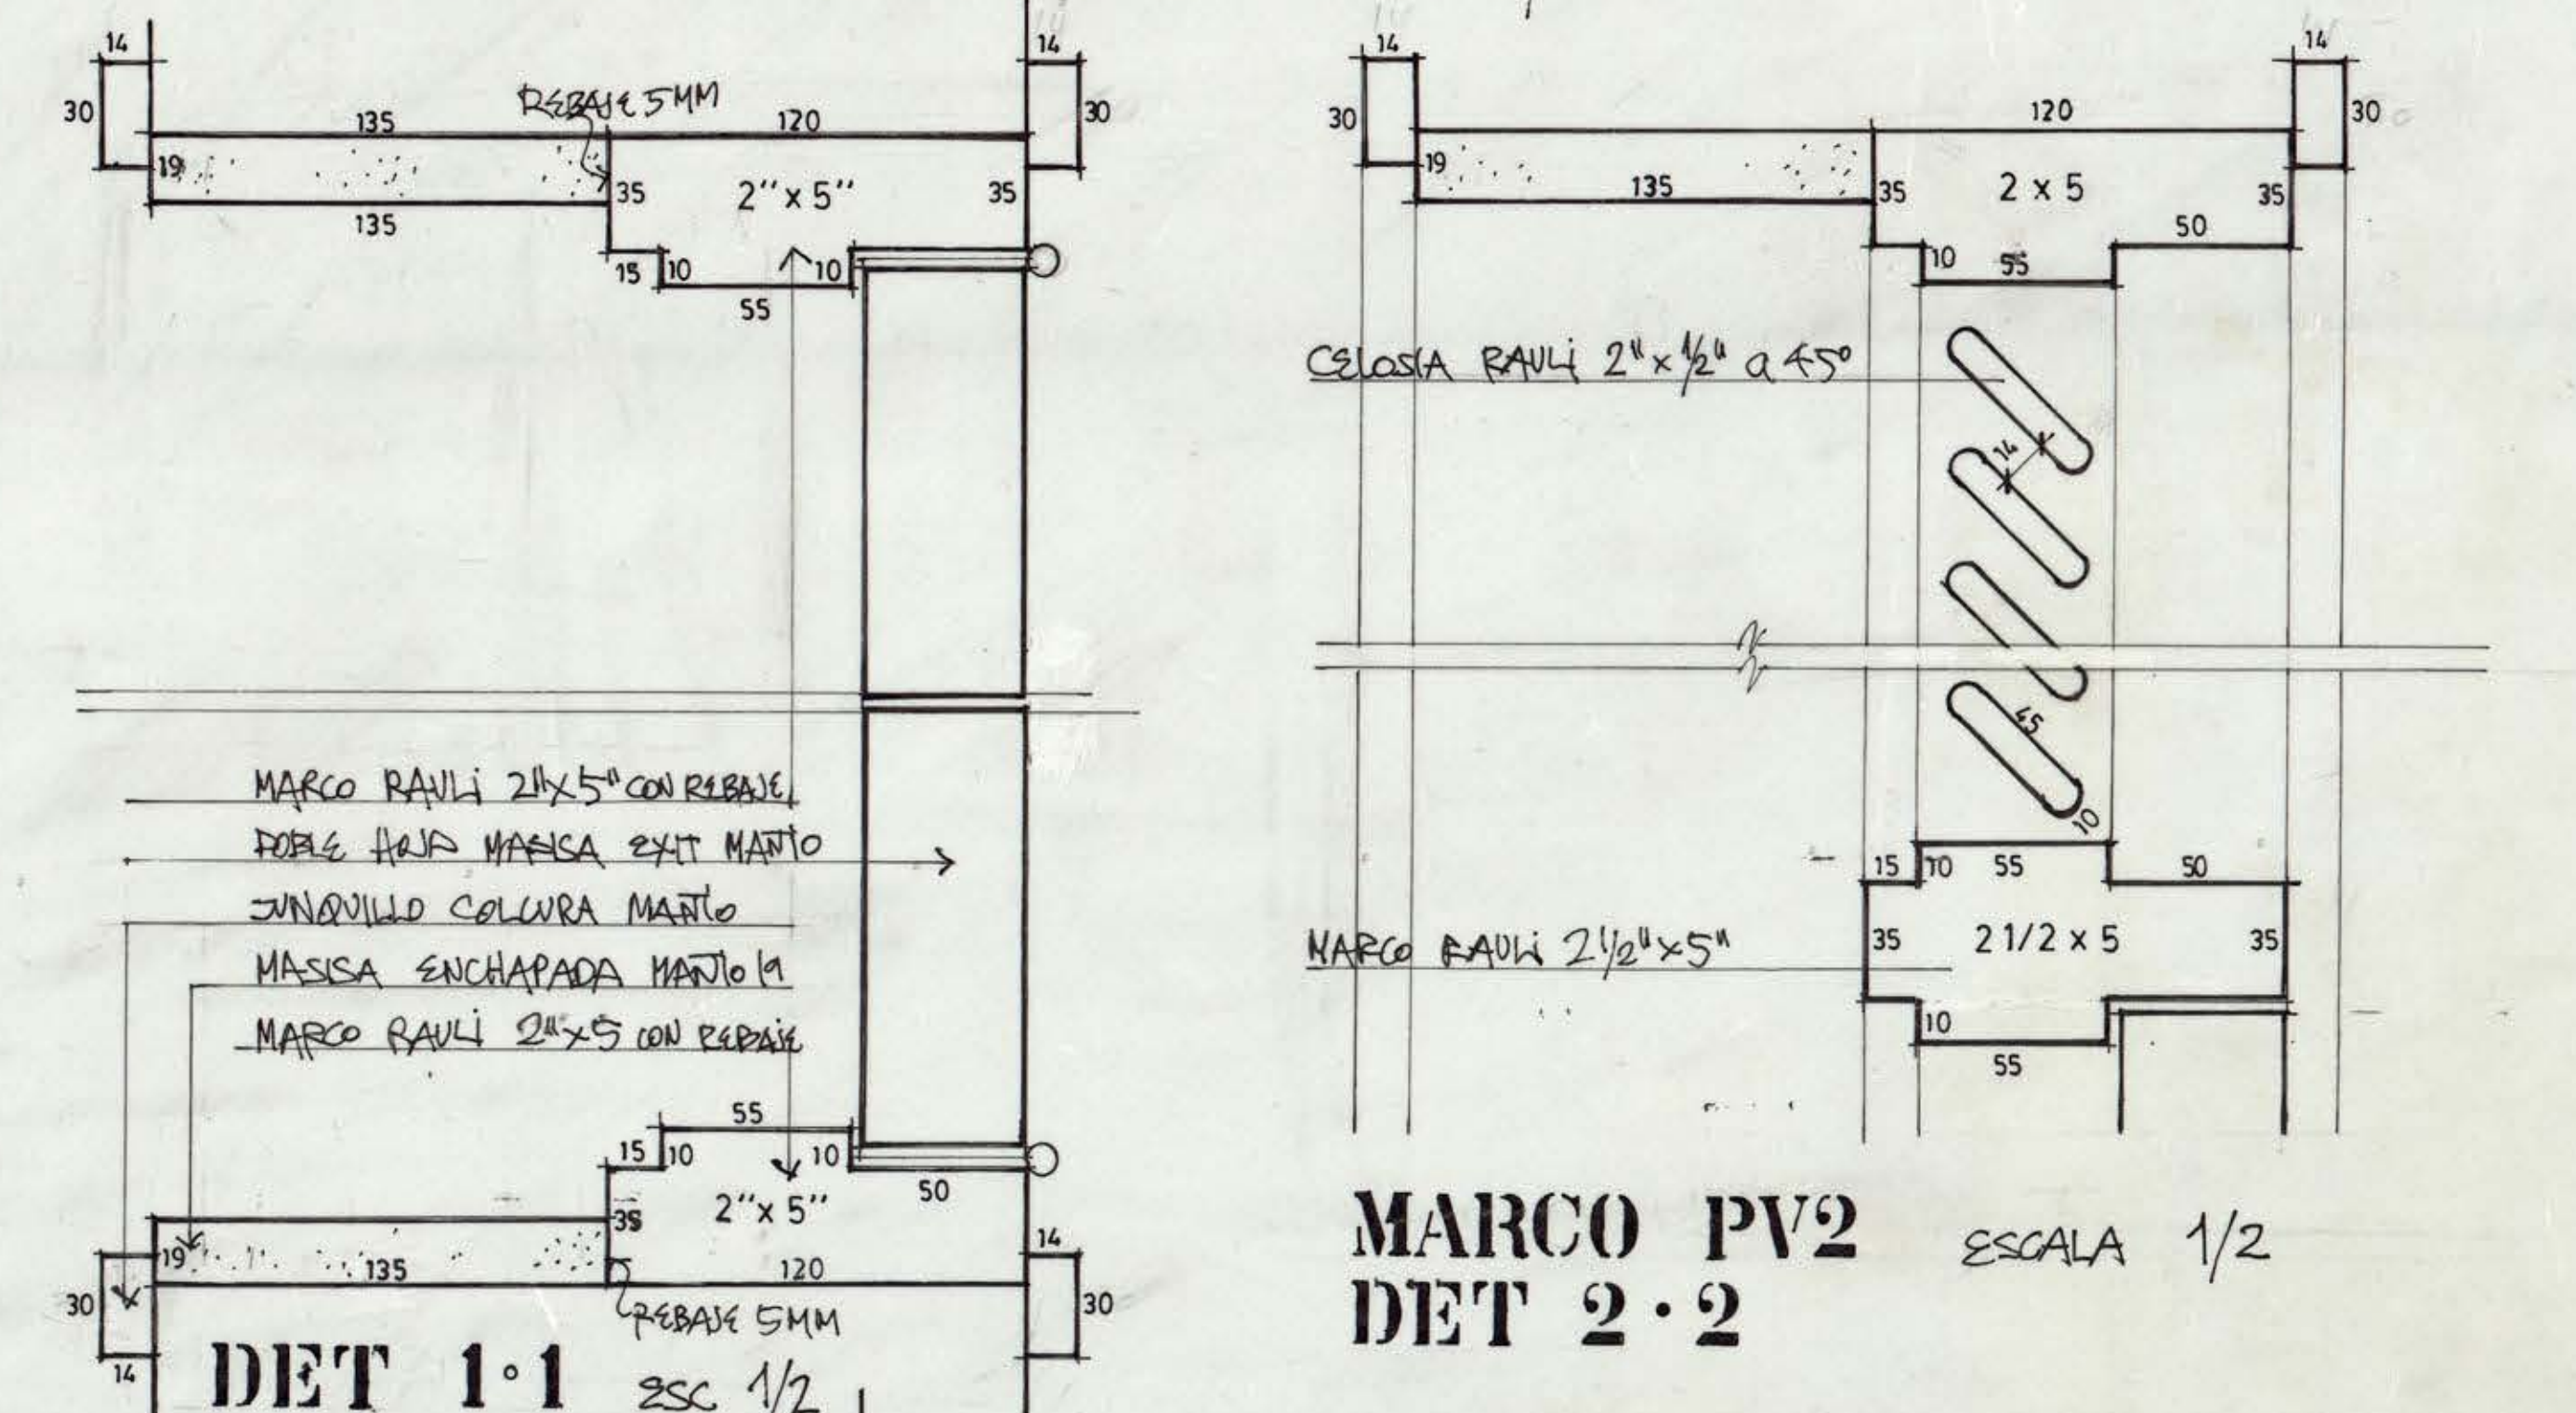


DET 1-1 ESC 1/2

MARCO PV2 DET 2-2 ESCALA 1/2


**ESCANTILLON ESTRADO**  
ESCALA 1/25

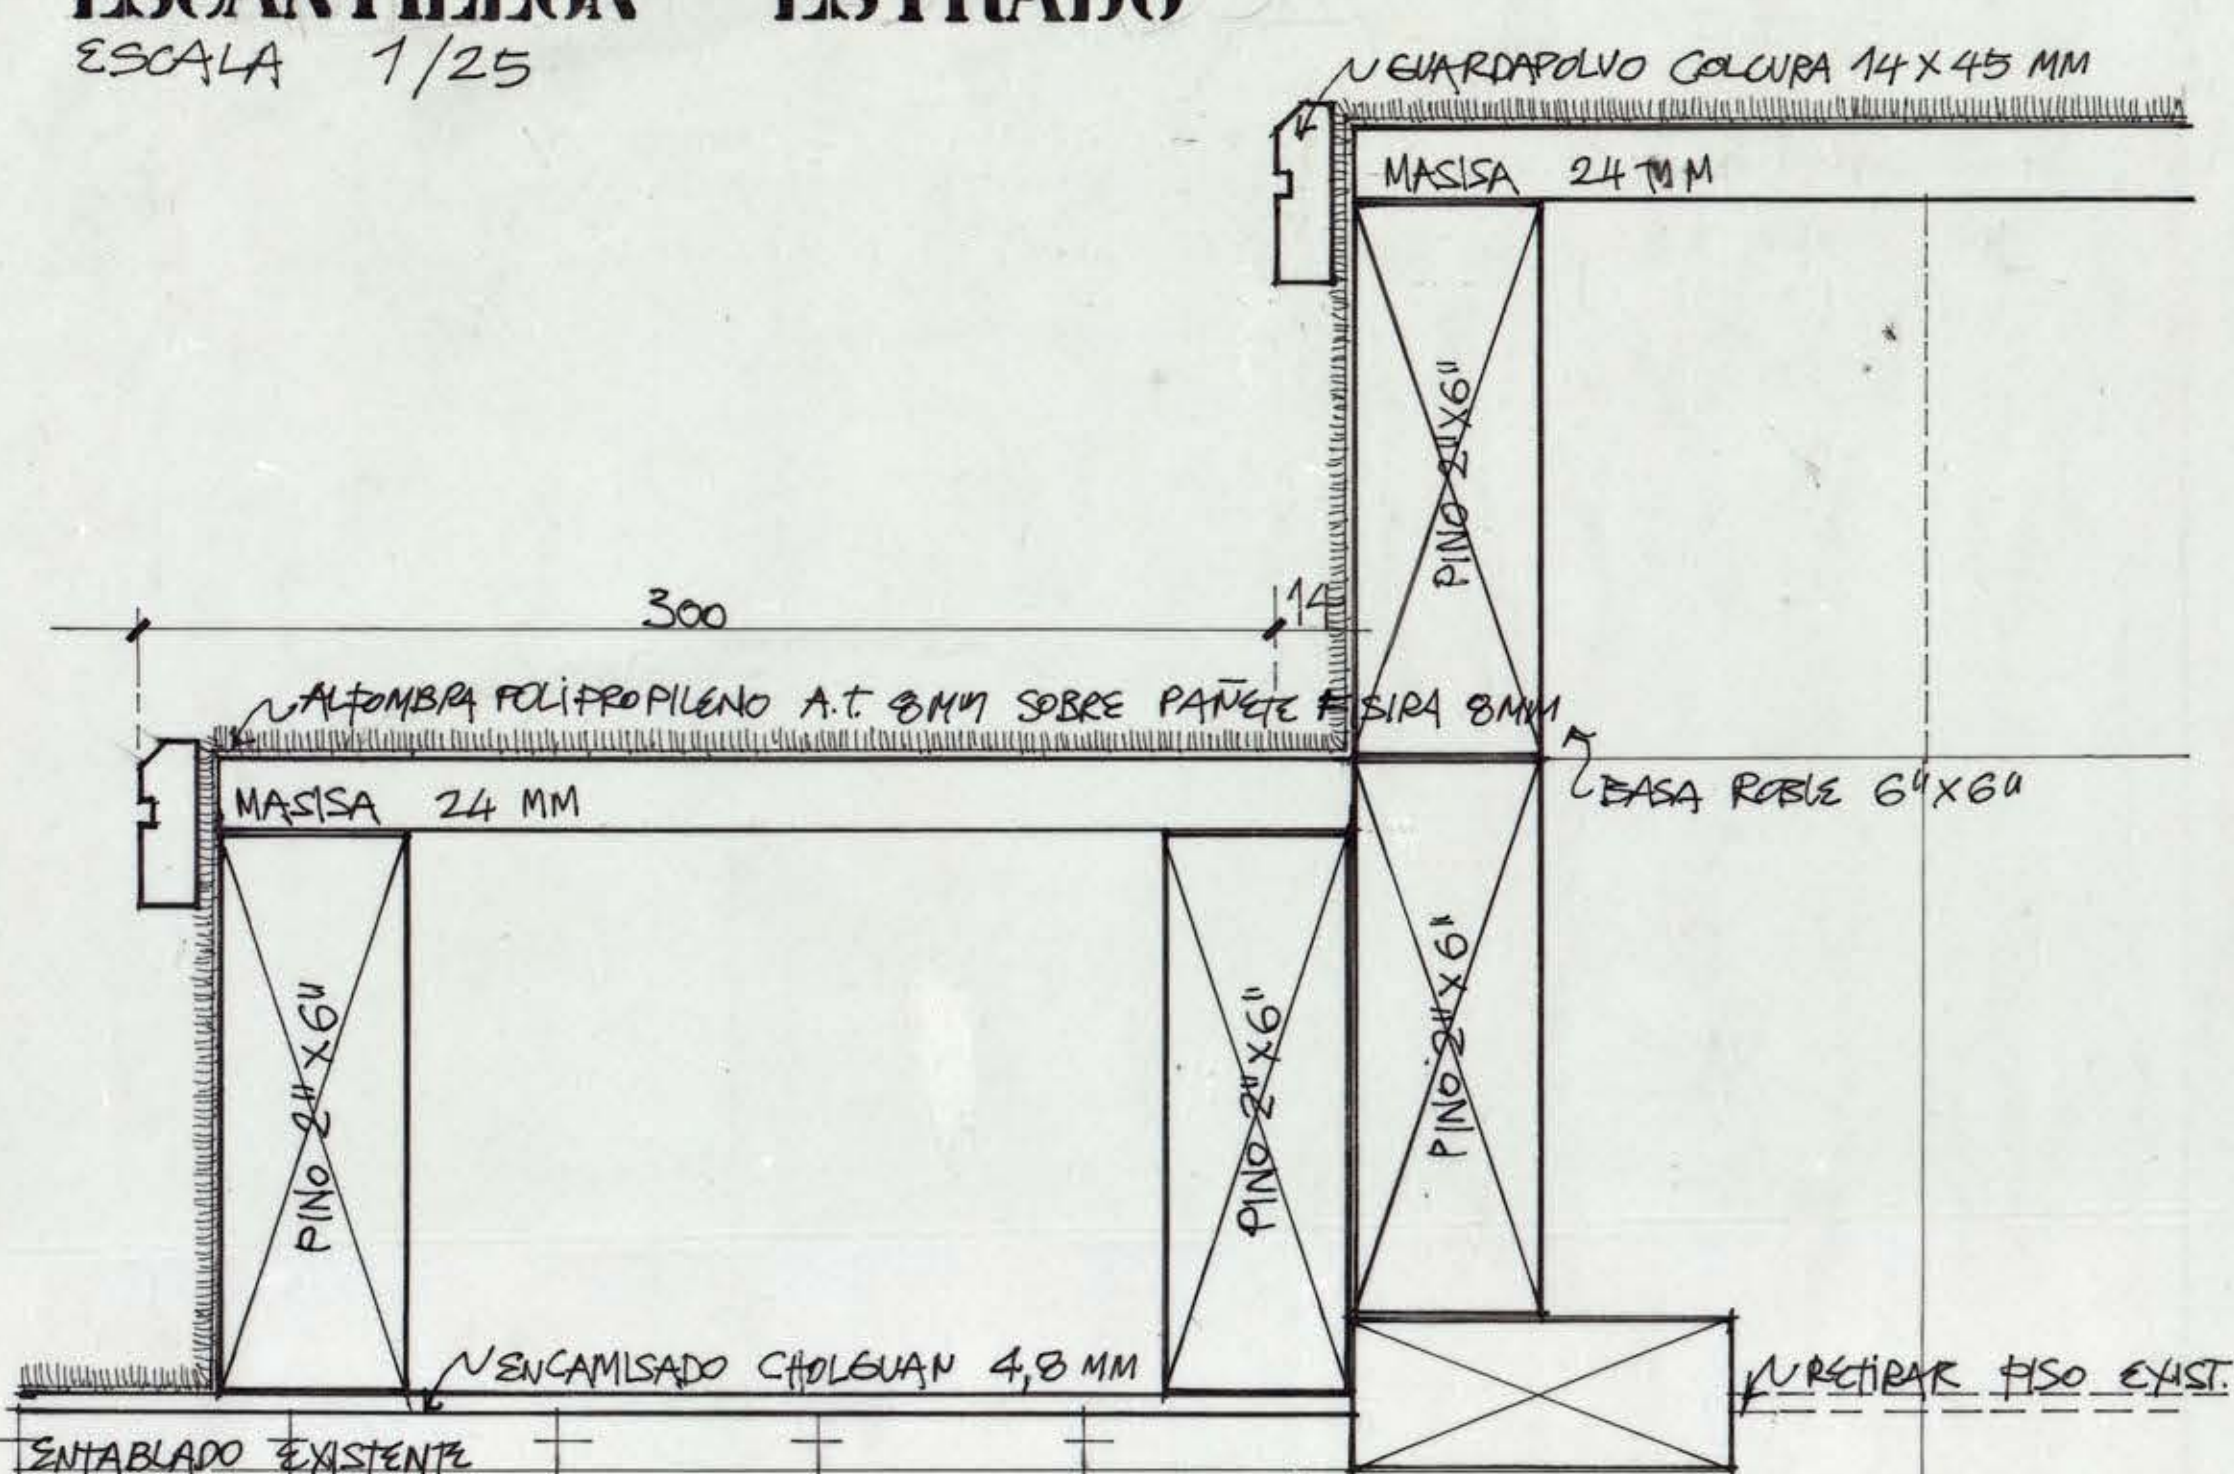


**DET. GRADA AUDITORIO**  
ESCALA 1/2

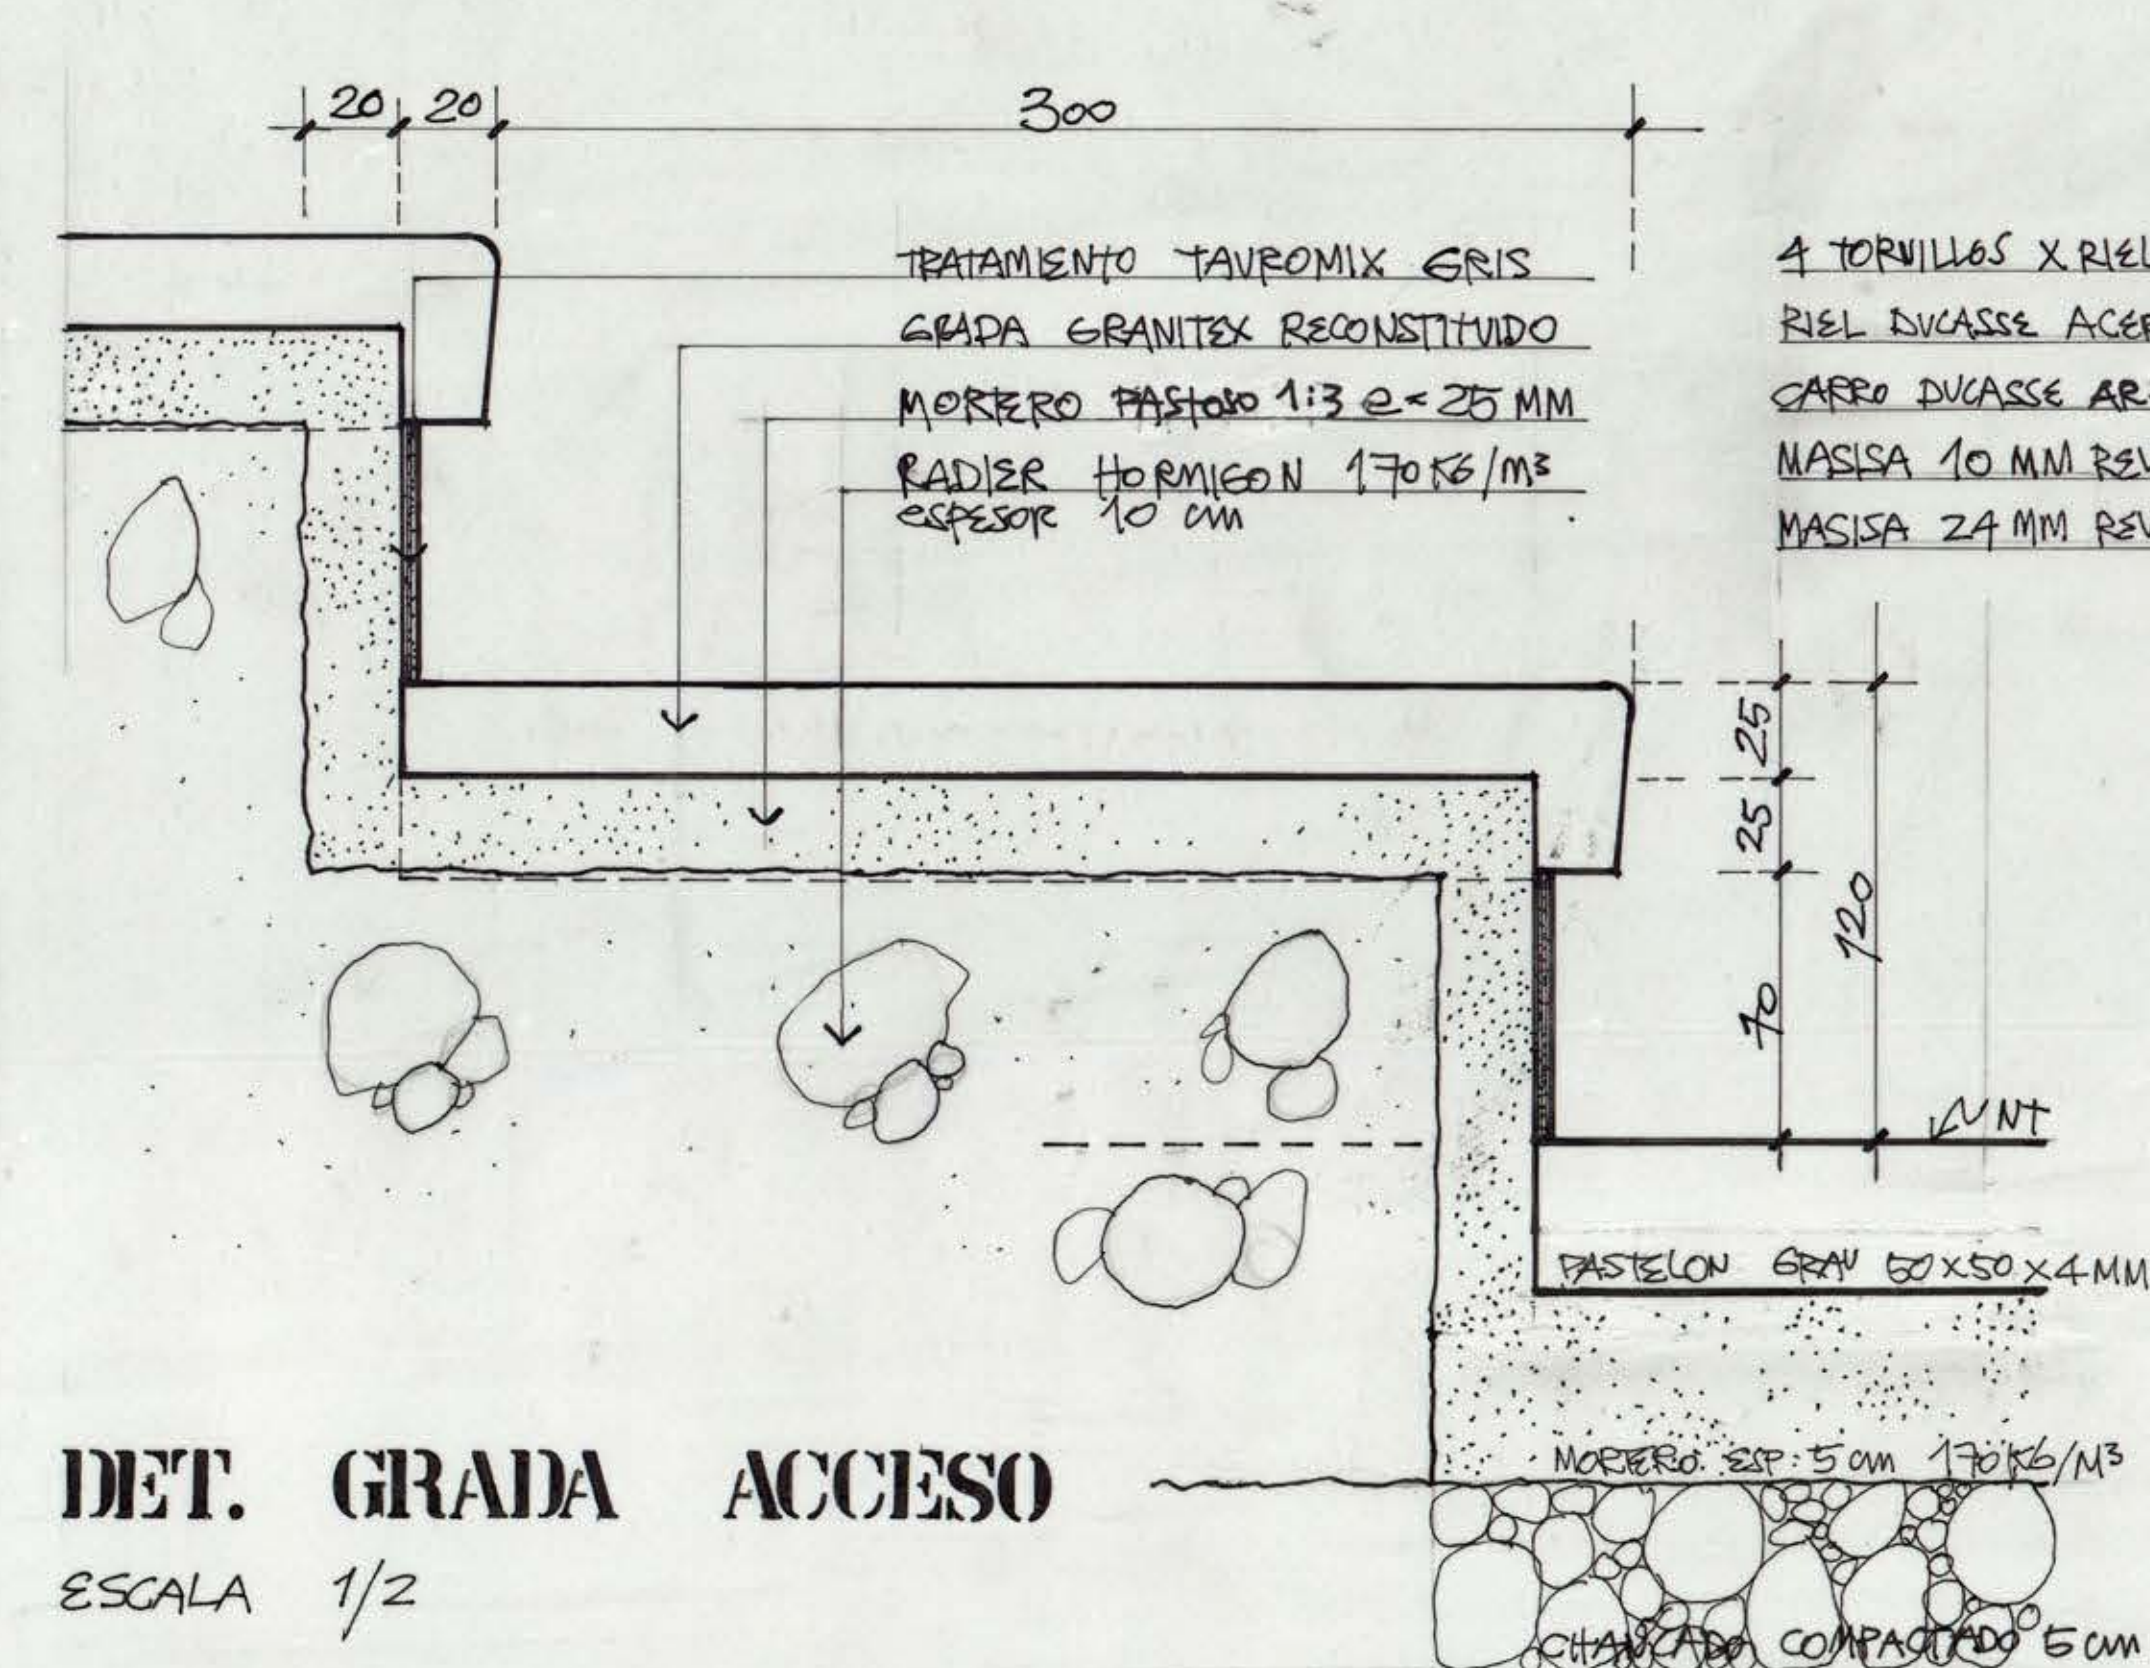

**DET. GRADA ACCESO**  
ESCALA 1/2

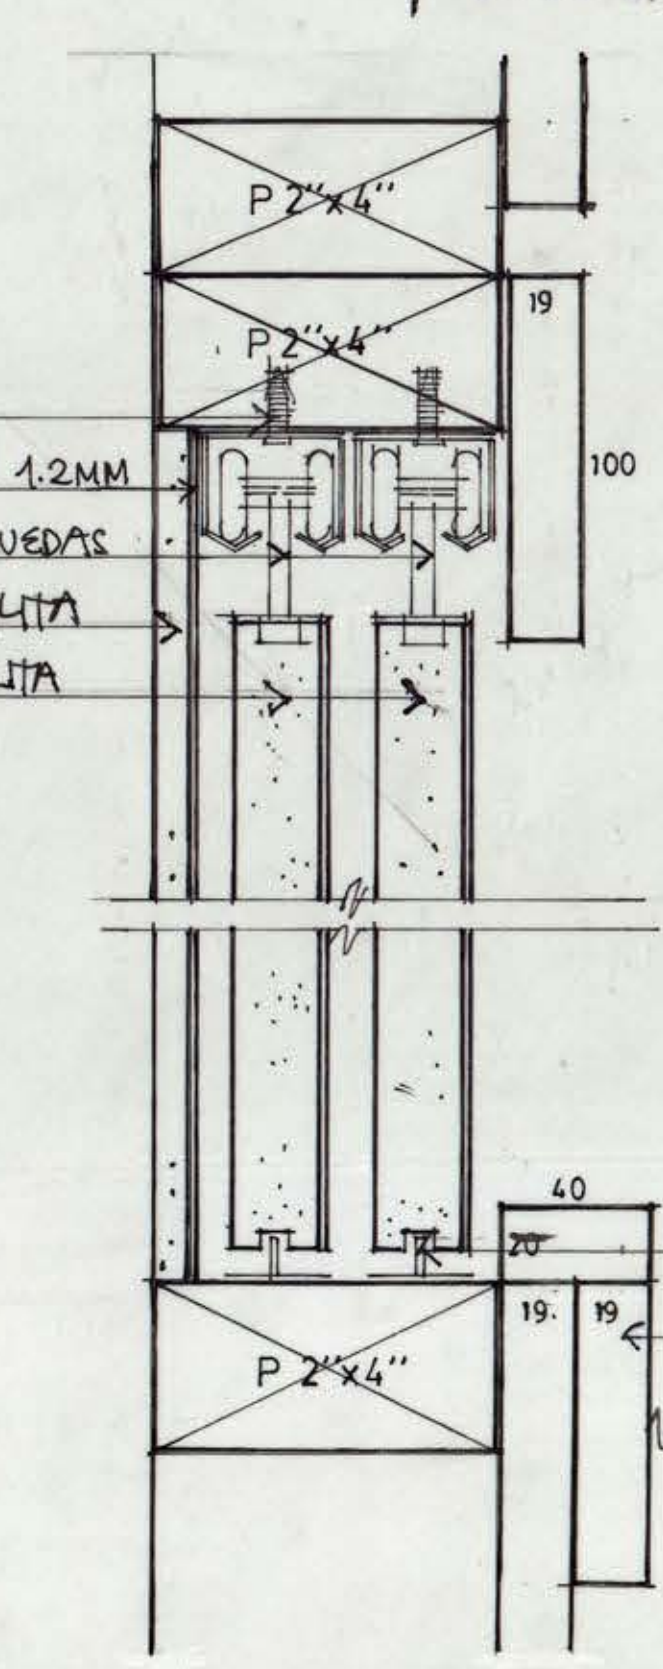

**DET. PIZARRON**  
ESCALA 1/2

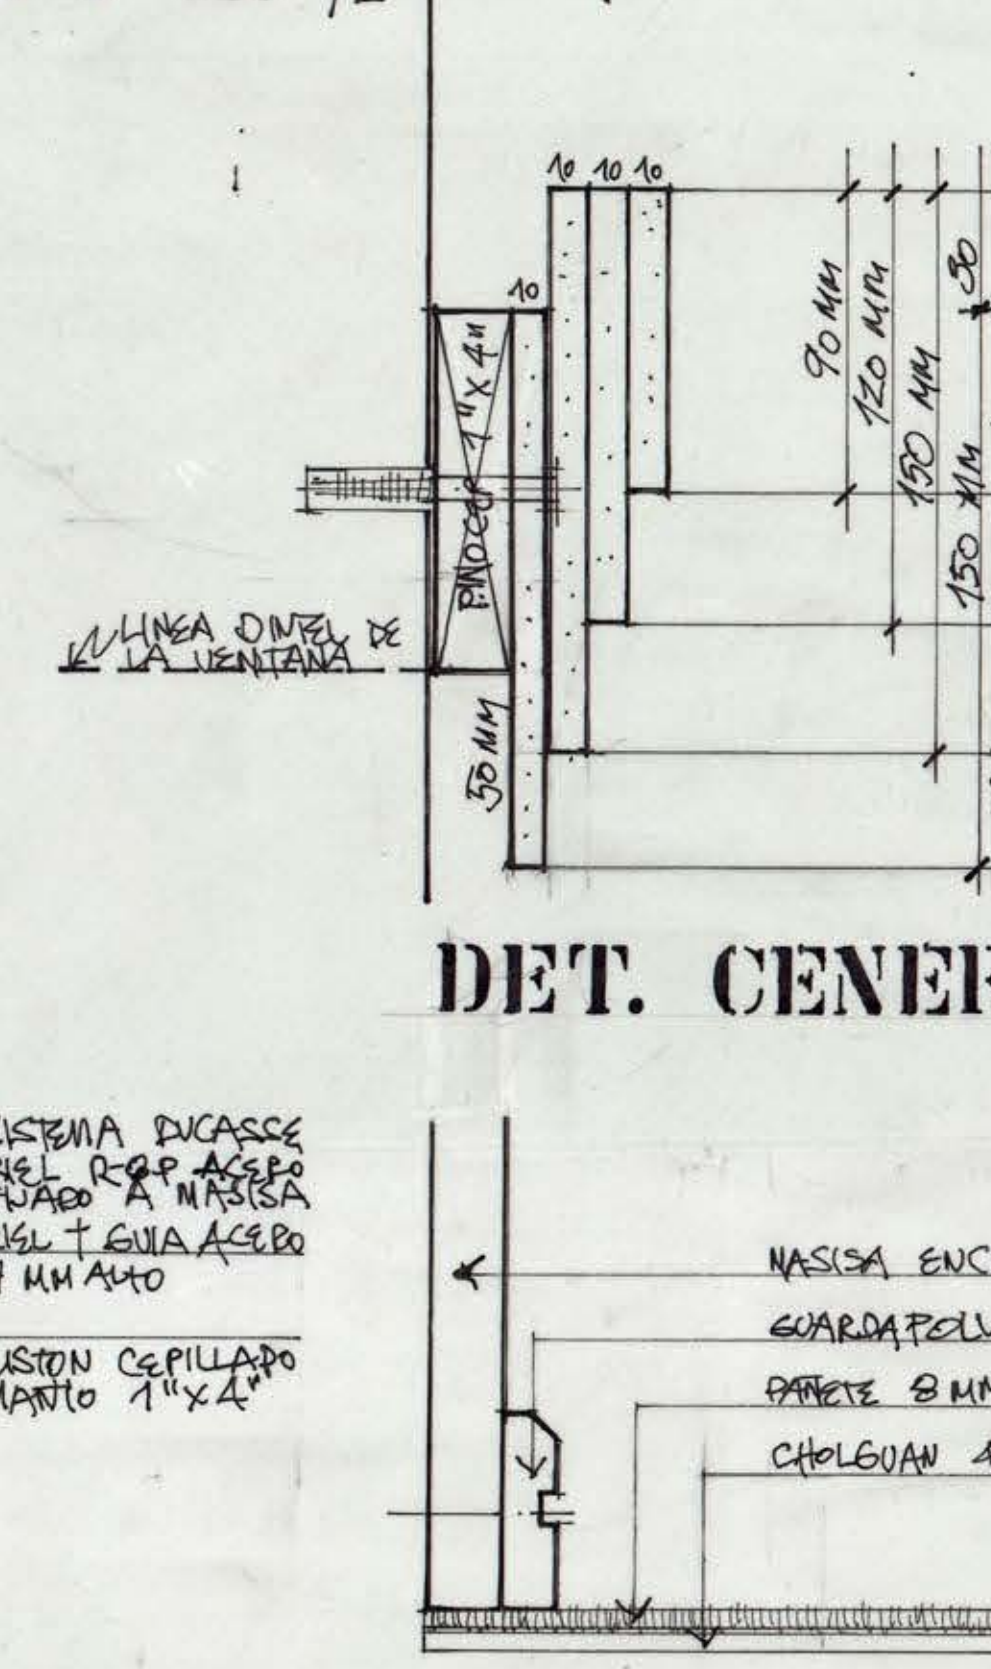

**DET. CENEFA**

**GUARDAPOLVO TIPO**  
ESCALA 1/2

NOTA:  
LA CENEFA SE ARMARA CON PIEZA DE PINO CEPILLADO DE 1 1/2" x 4" APERADO CON PERNO 1/4" Y TORNILLO PLASTICO 2 1/2" SOBRE LA PLANCHETA DE MASISA DE 10 MM. LAS TRES RESTANTES SE FIJARAN CON ADHESIVO DE NEO PREN. IRA RECORRIENDO TODA LA CURVATURA DEL AUDITORIO

**GINO SCHIAPPACASSE**  
ARQUITECTO

UNIVERSIDAD DE CONCEPCION

**REMODELACION AUDITORIO**  
OTMAR WILHEM

FACULTAD DE CIENCIAS BIOLÓGICAS Y OCEANOGRÁFICAS

UBICACION: BARRIO UNIVERSITARIO

PROPIETARIO: FACULTAD DE CIENCIAS BIOLÓGICAS Y OCEANOGRÁFICAS

CONTENIDO: DETALLES AUDITORIO

ESCALA: 1/25  
LÁMINA: A3

FECHA: JUNIO 1995