
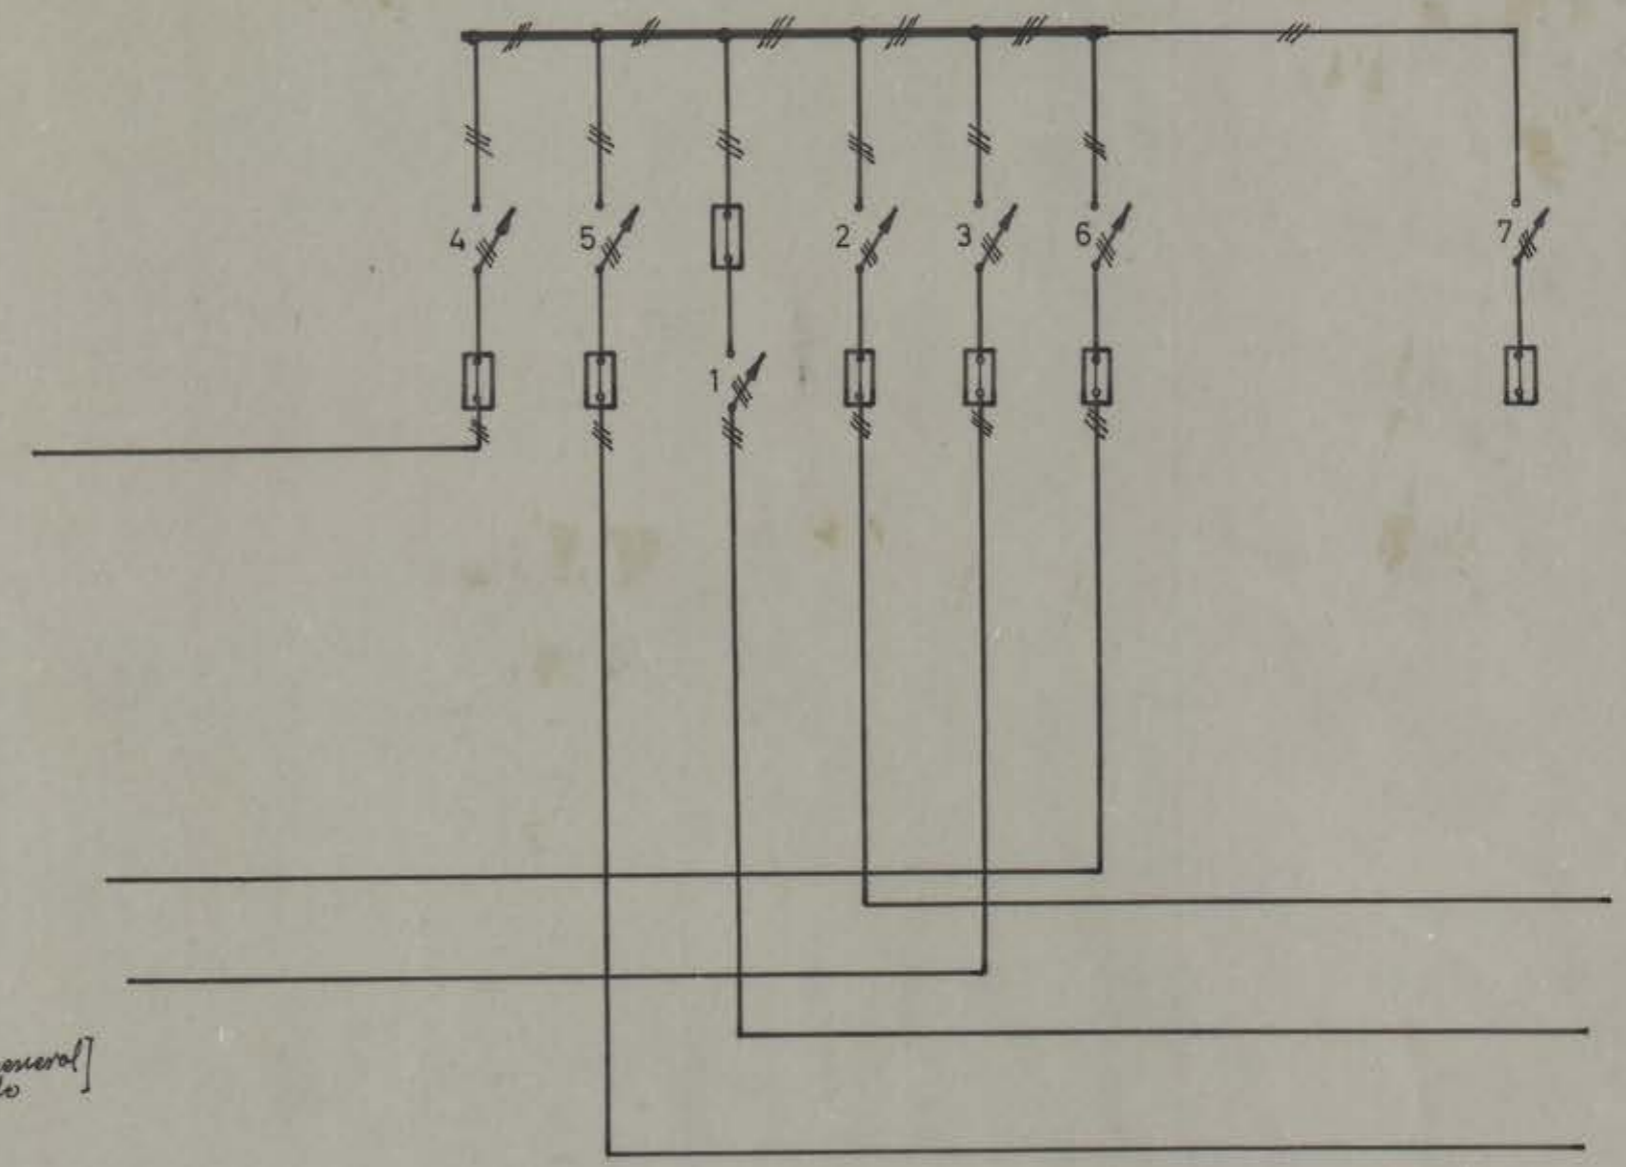


TABLEROS GENERALES DEL FORO

Esquema de conexiones

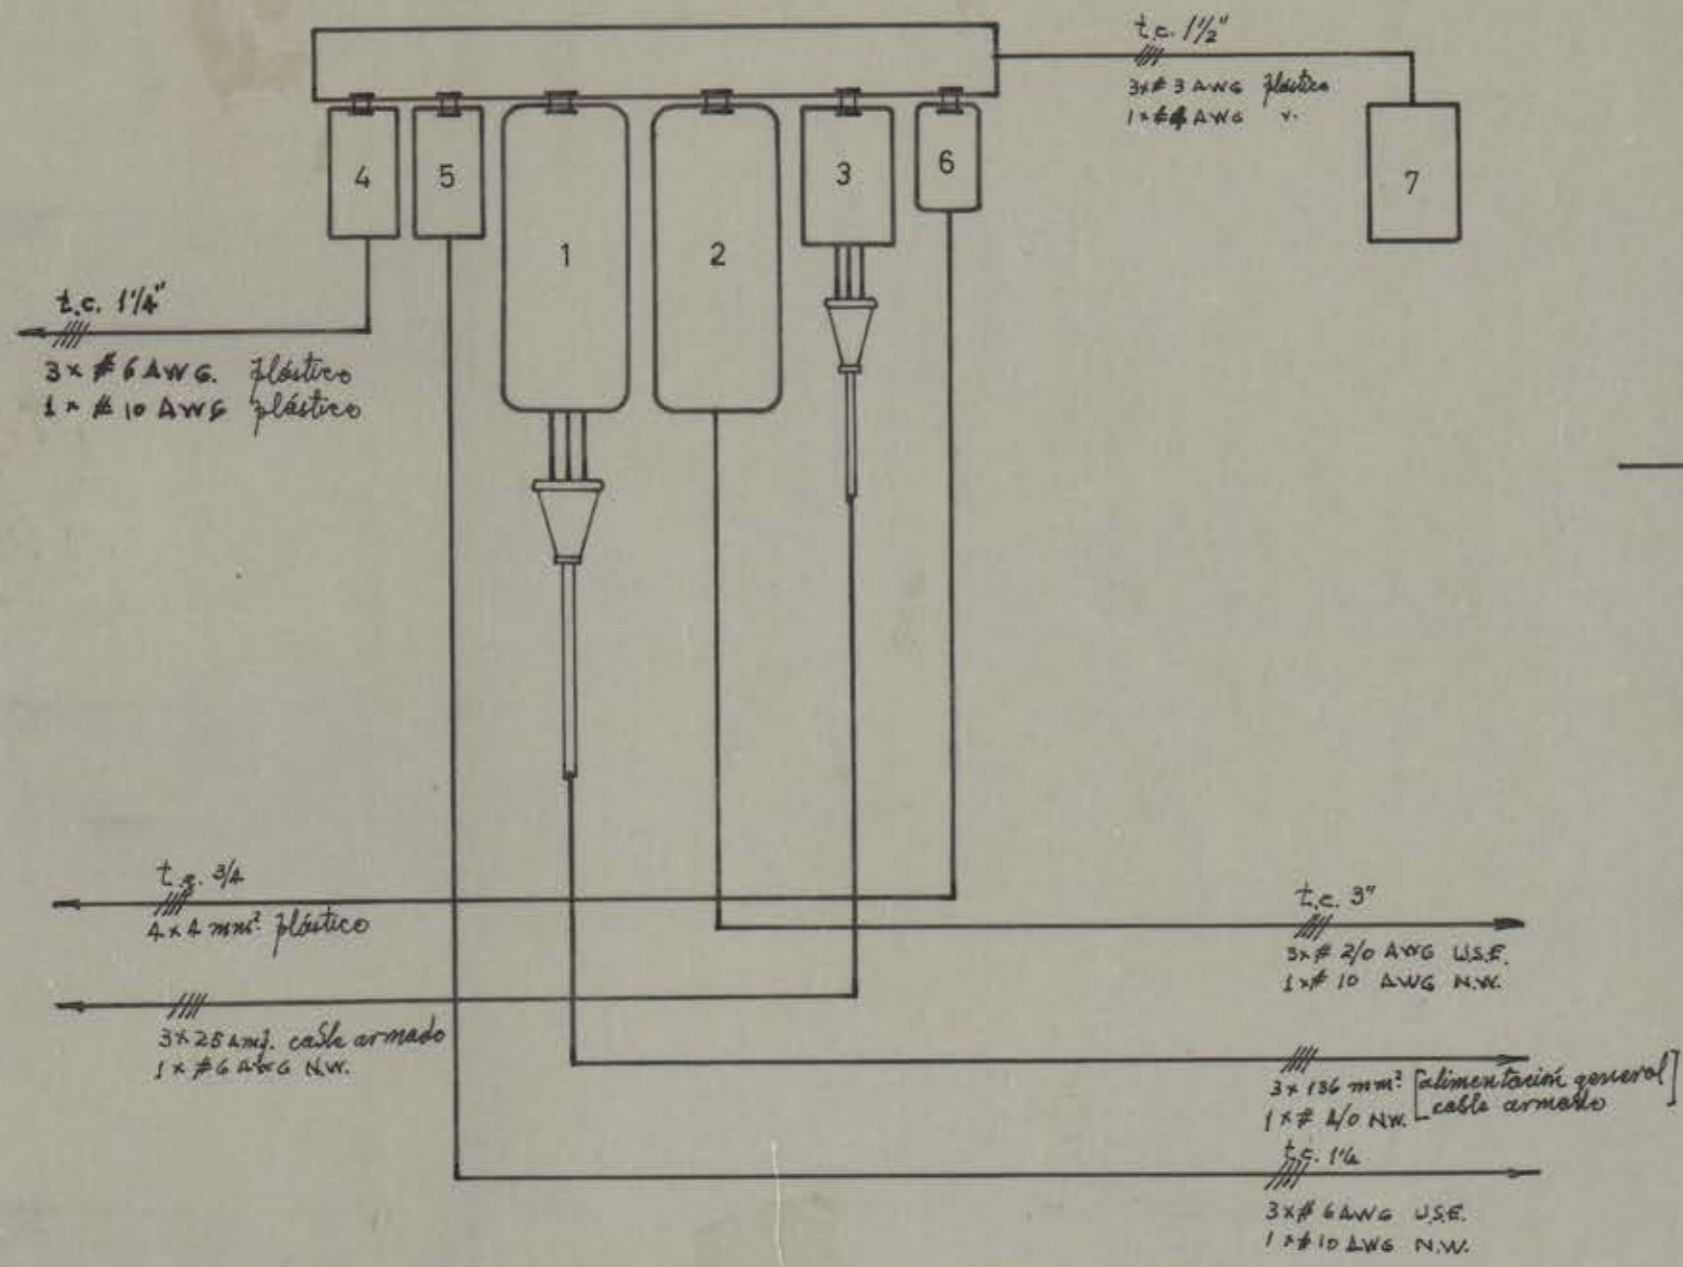

- 1) Tablero general 3x300 A.
- 2) Tablero aux. de fuerza 3 x 200 A. (motobombas foro)
- 3) " " alumbrado 3x100 A. (plaza alta)
- 4) " " " 3x60 (plaza baja)
- 5) " " fuerza 3x60 (bombas dren)
- 6) " " alumbrado 3x25 (camarines)
- 7) " " " 3 100A. (reserva espectáculos)

UNIVERSIDAD DE CALIFORNIA		
DEPTO. DE INGENIERIA Y CONSTRUCCION		
EDIFICIO	FORO	Nº
UBICACION	TABLEROS GENERALES	DE
PROYECTO	N. O. B. <i>J. Delgado B.</i>	ESCALAS
AUTORIZACION		
ACEPTACION	<i>Orlando Cruz</i>	
FECHA	28 11 61	

K = N° 26