

UNIVERSIDAD DE CONCEPCION.—



ESCUELA DE EDUCACION.—

ARQUITECTO ENRIQUE SAN MARTIN.—

ESCALA: 0.01 M. P. M.—

BIBLIOTECAS UdeC

— PLANO DE ALCANTARILLADO. —

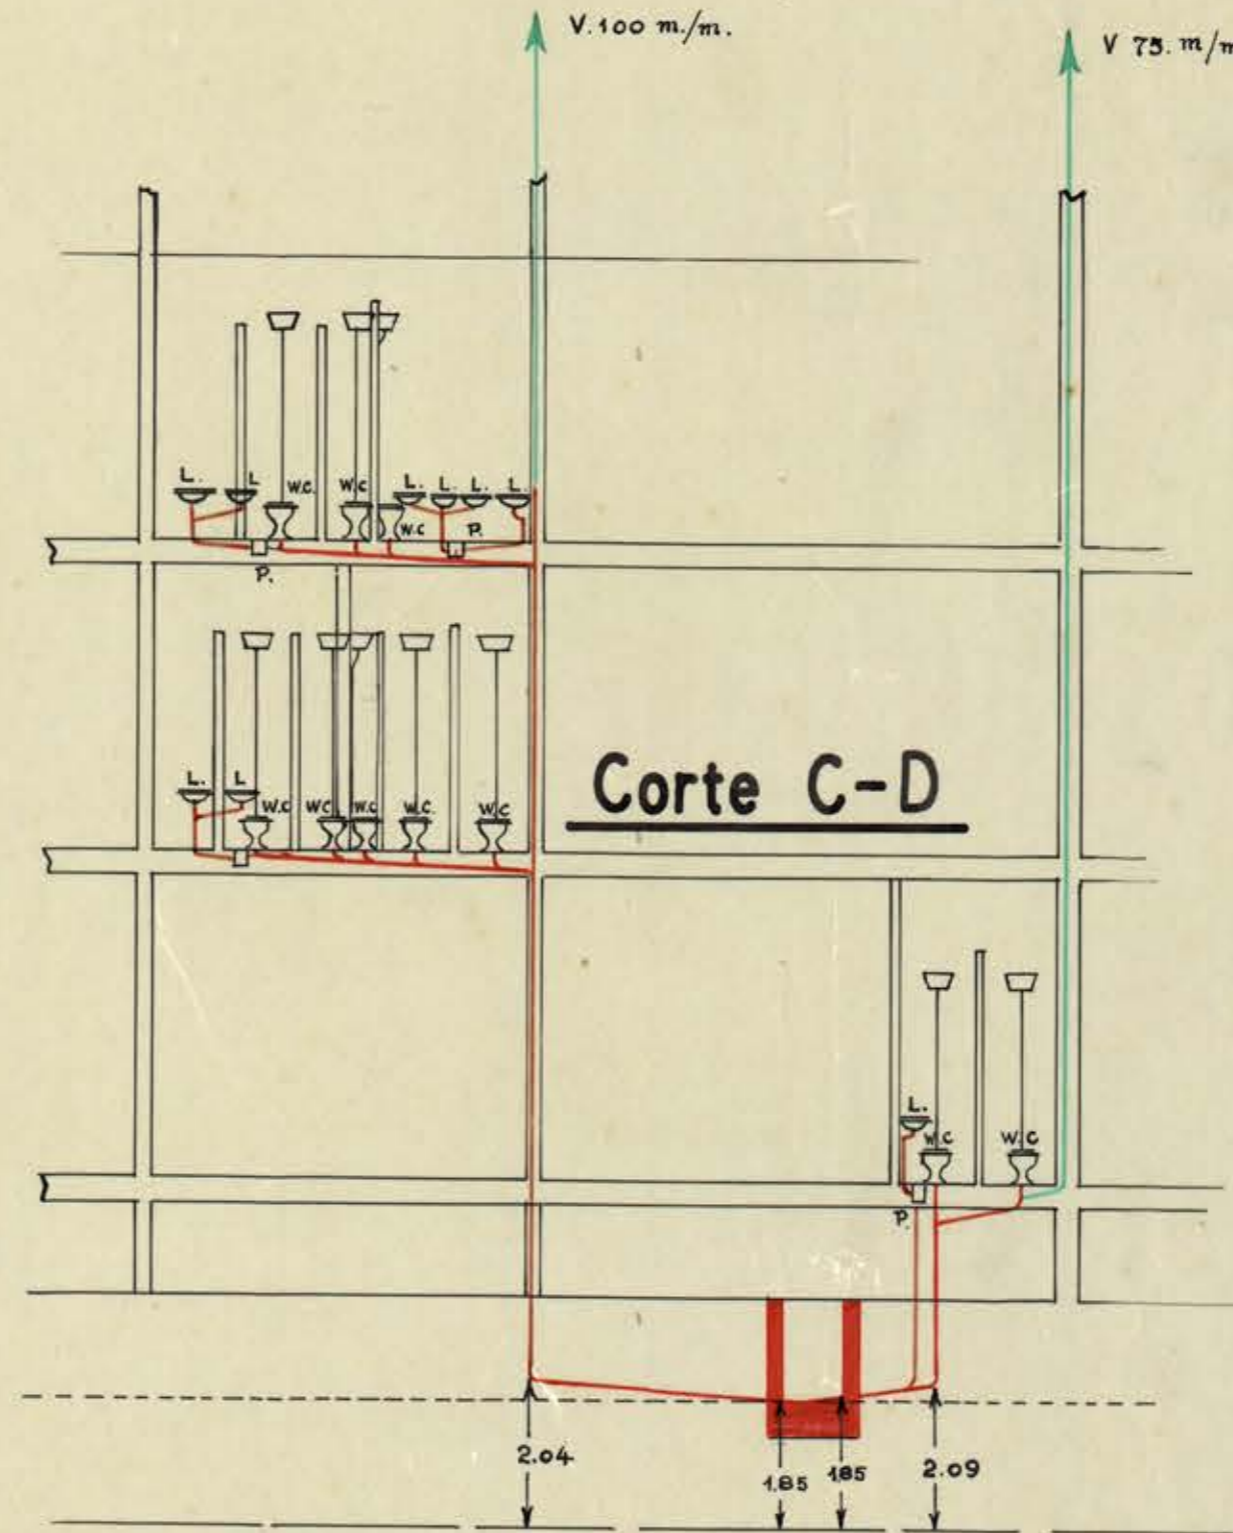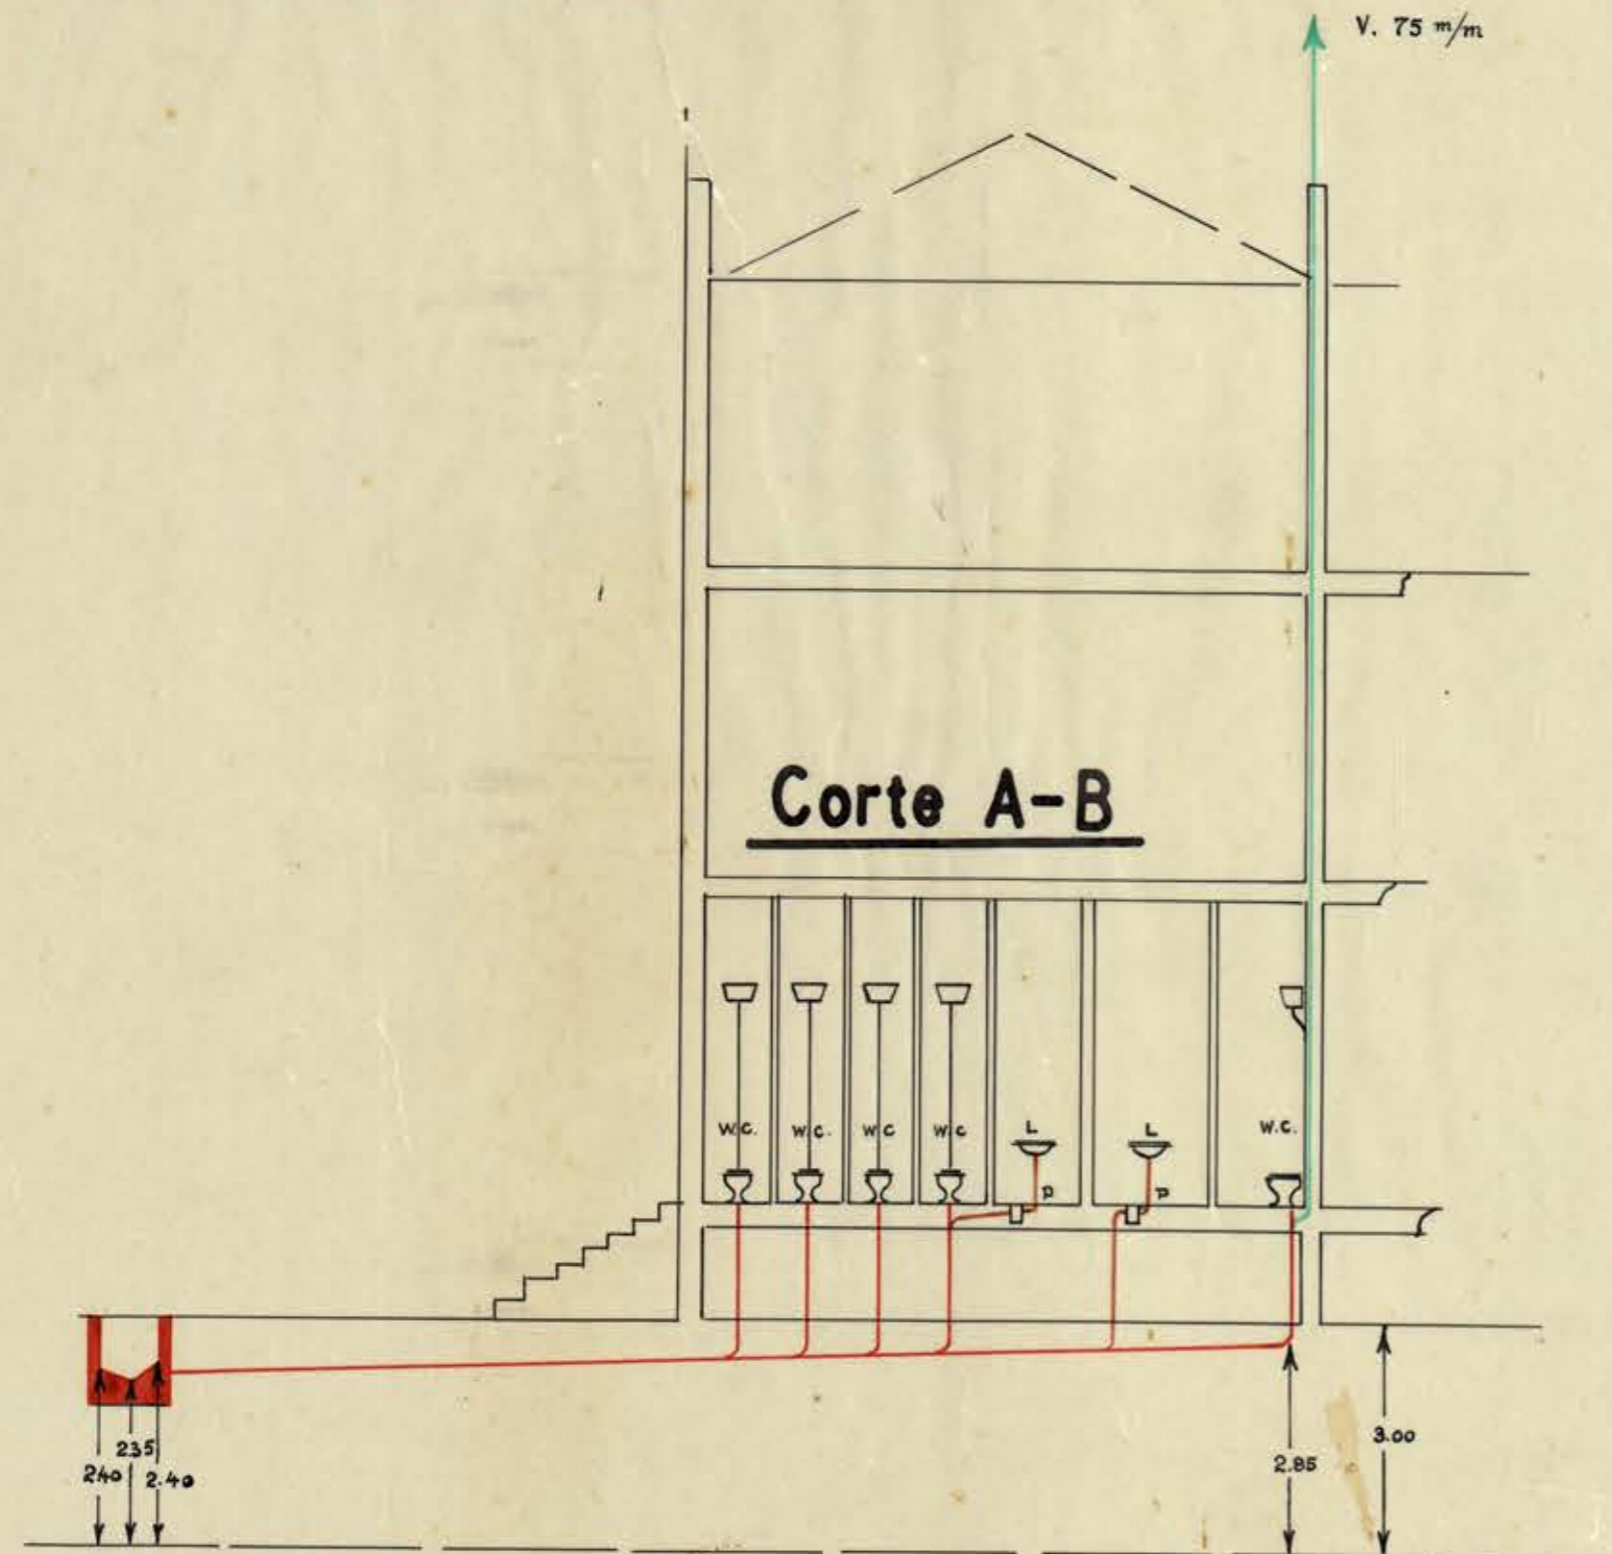

F30

*San Martín
agt.*

CT-NDPC-WFPC-008-WLL-001-BM-NDPC-DIRECTOR-02-EE-011