

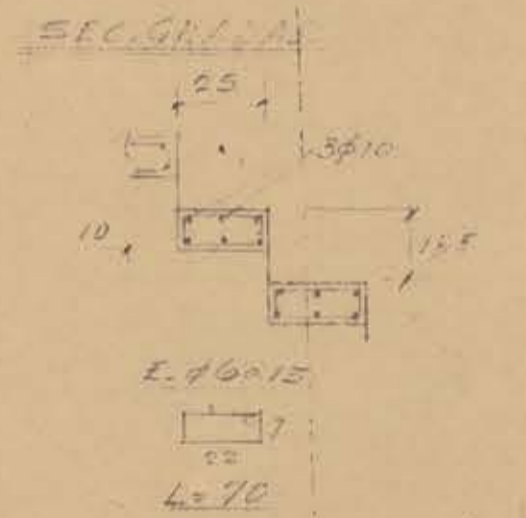
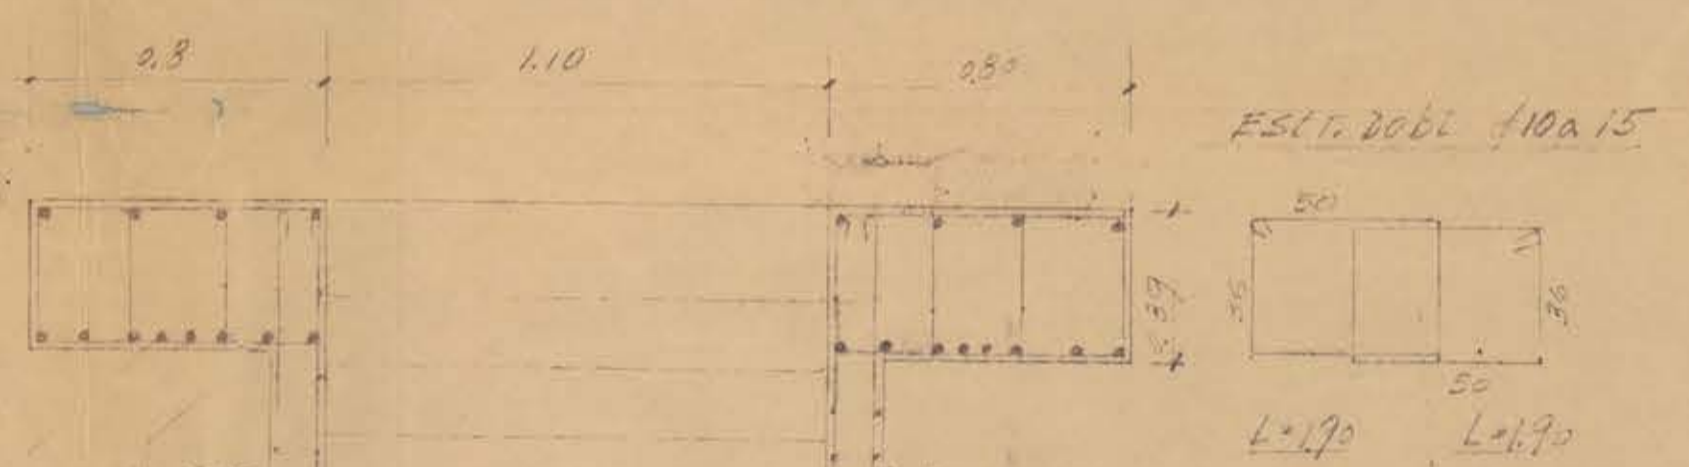


CORTE A-A  
ESCALERA A

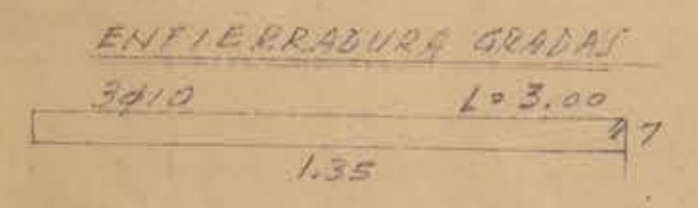

NOTA  
EL NIVEL DE LLEGADA INFERIOR  
SE RECTIFICARA SEGUN LEVANTAMIENTO  
EN EL TERRENO (VISTO BUENO ARQUITECTO)

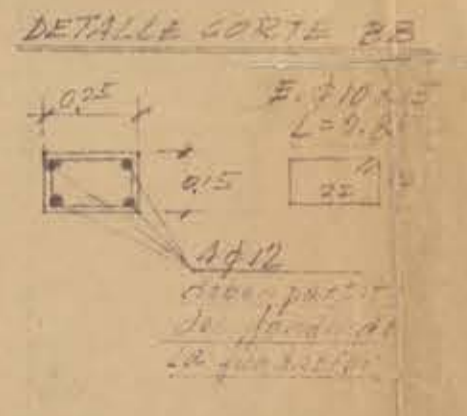

*Mano Luchini*

UNIVERSIDAD  
CONCEPCION  
FORO ABIERTO  
DETALLES DE VIGAS  
ESC. 1:20  
EGANTEC y M. ESCUDERO  
ING. CIVILES

MODIF. 16-DIC-1958  
MODIFICADO EN 5-DIC-1958

*J. A. ...*