




DETALLE PISO ESC. 1:10

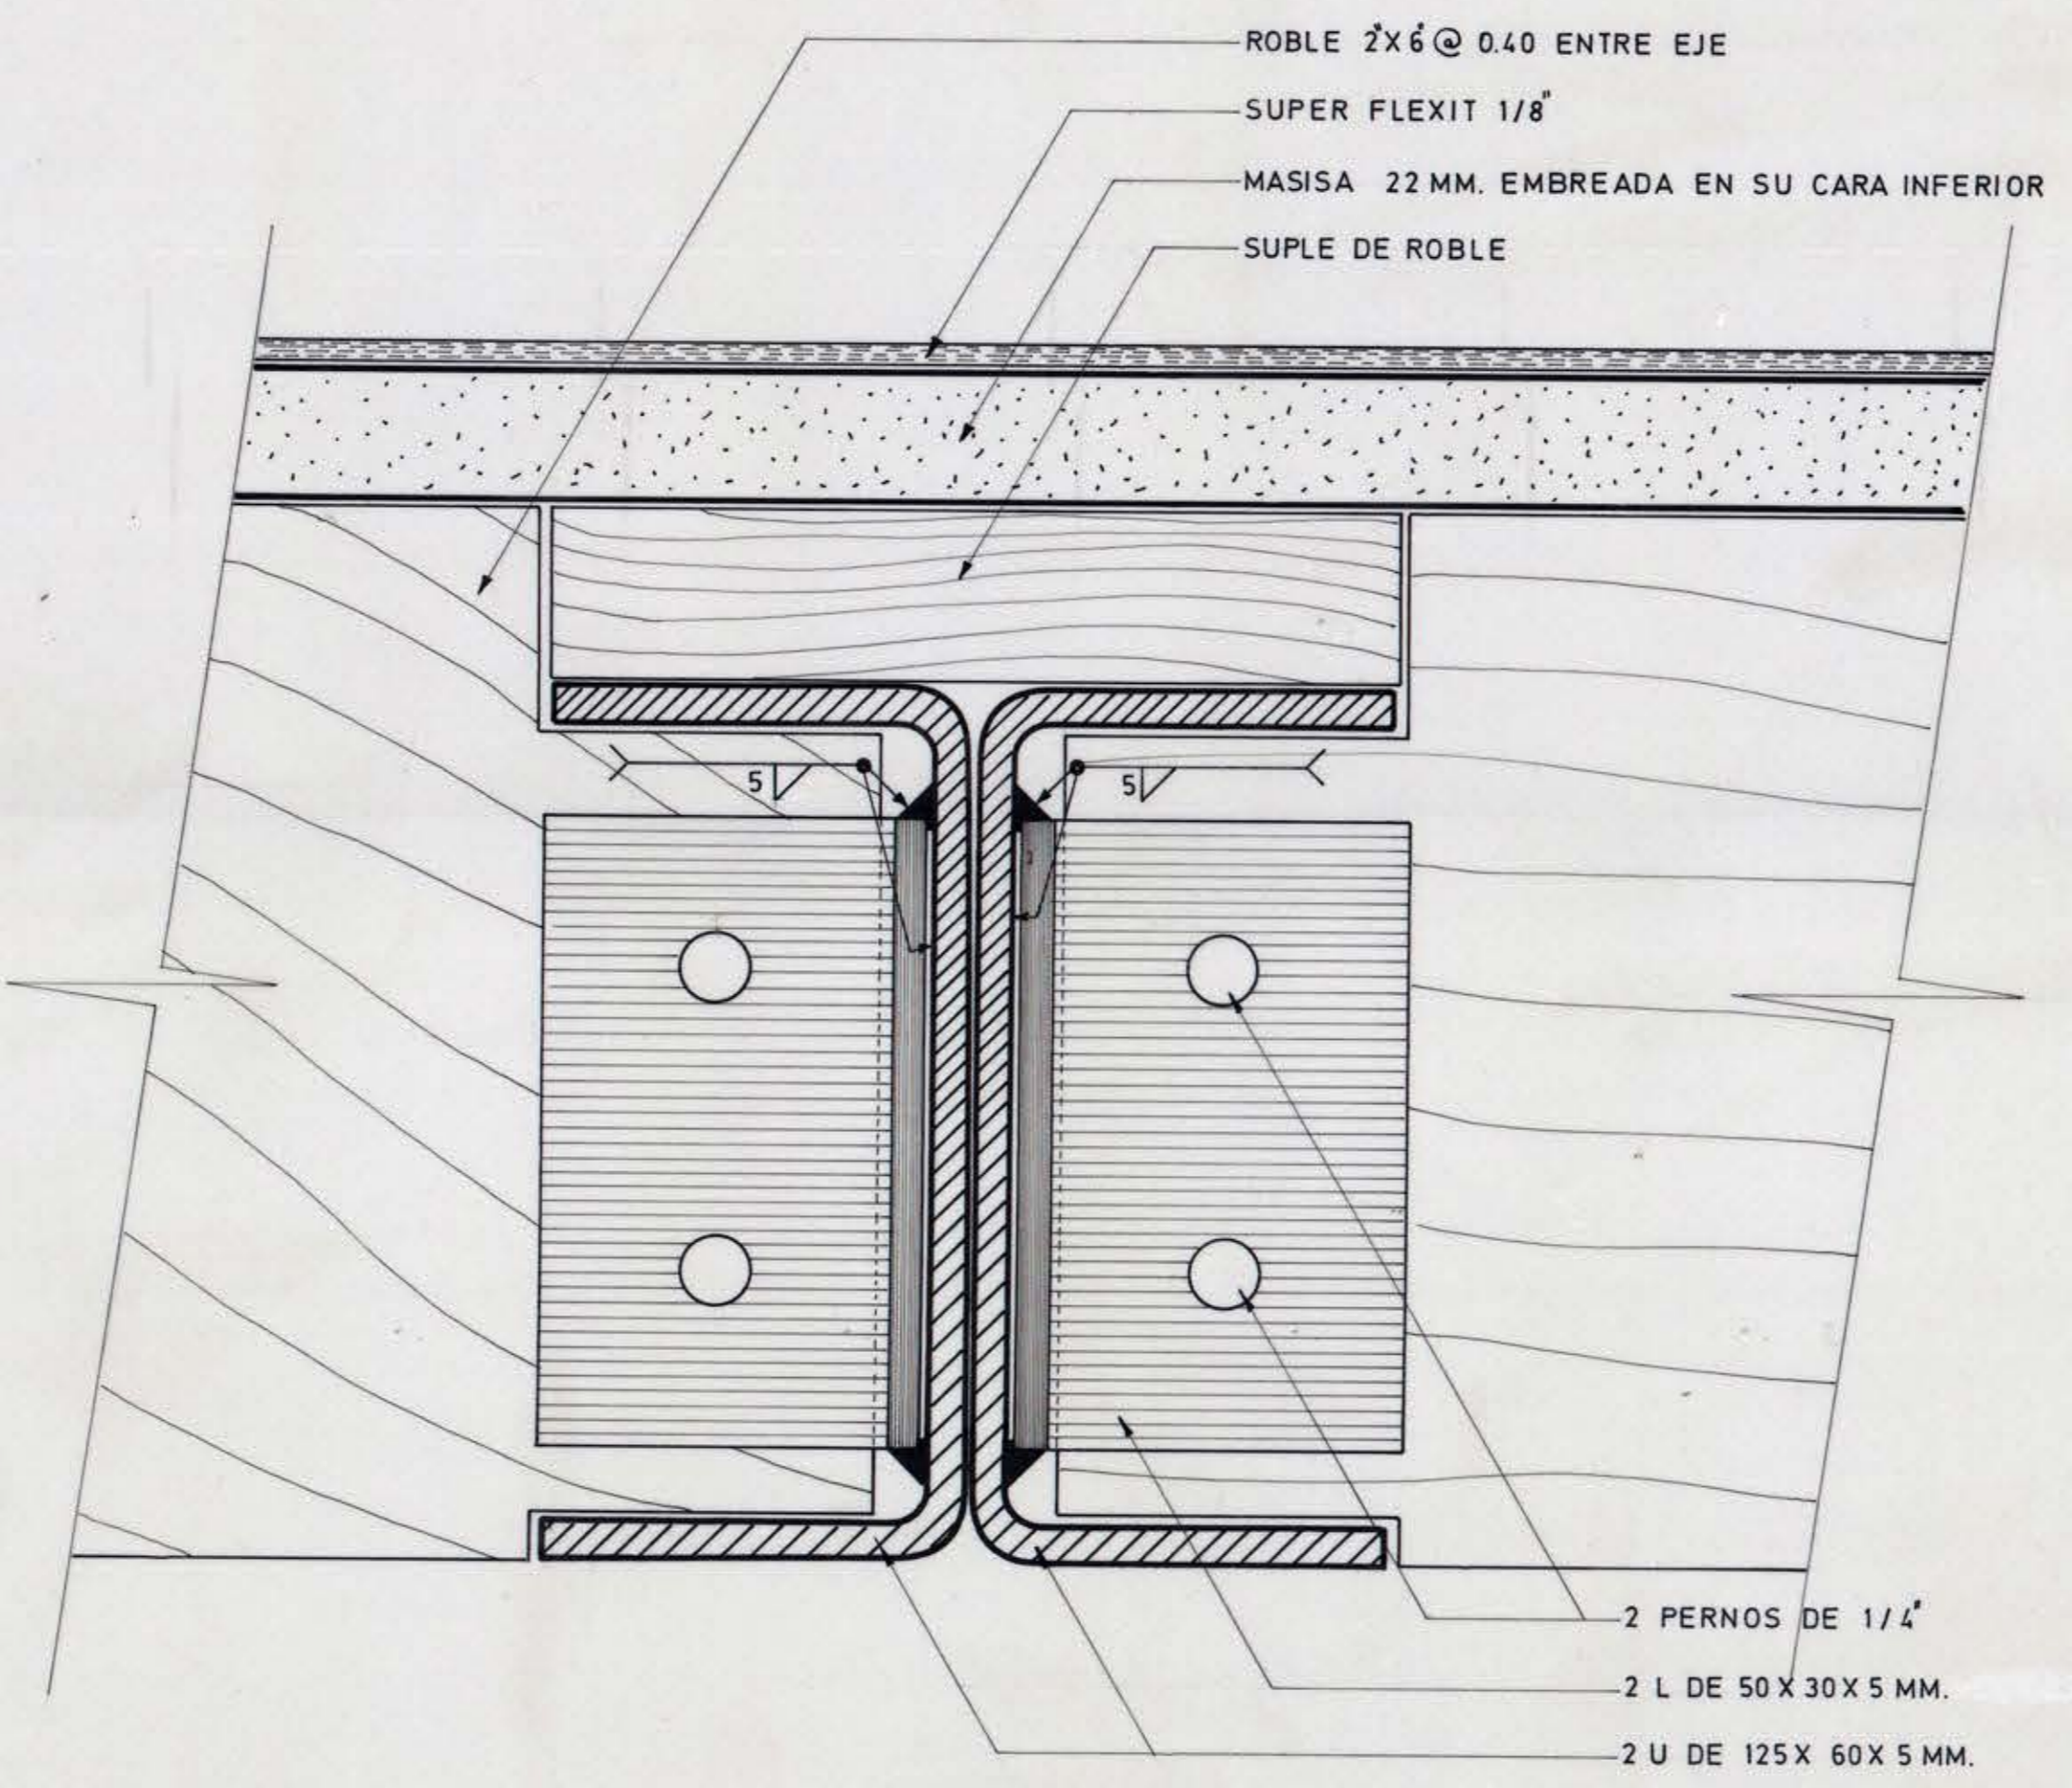

CORTE A-A ESC. 1:1

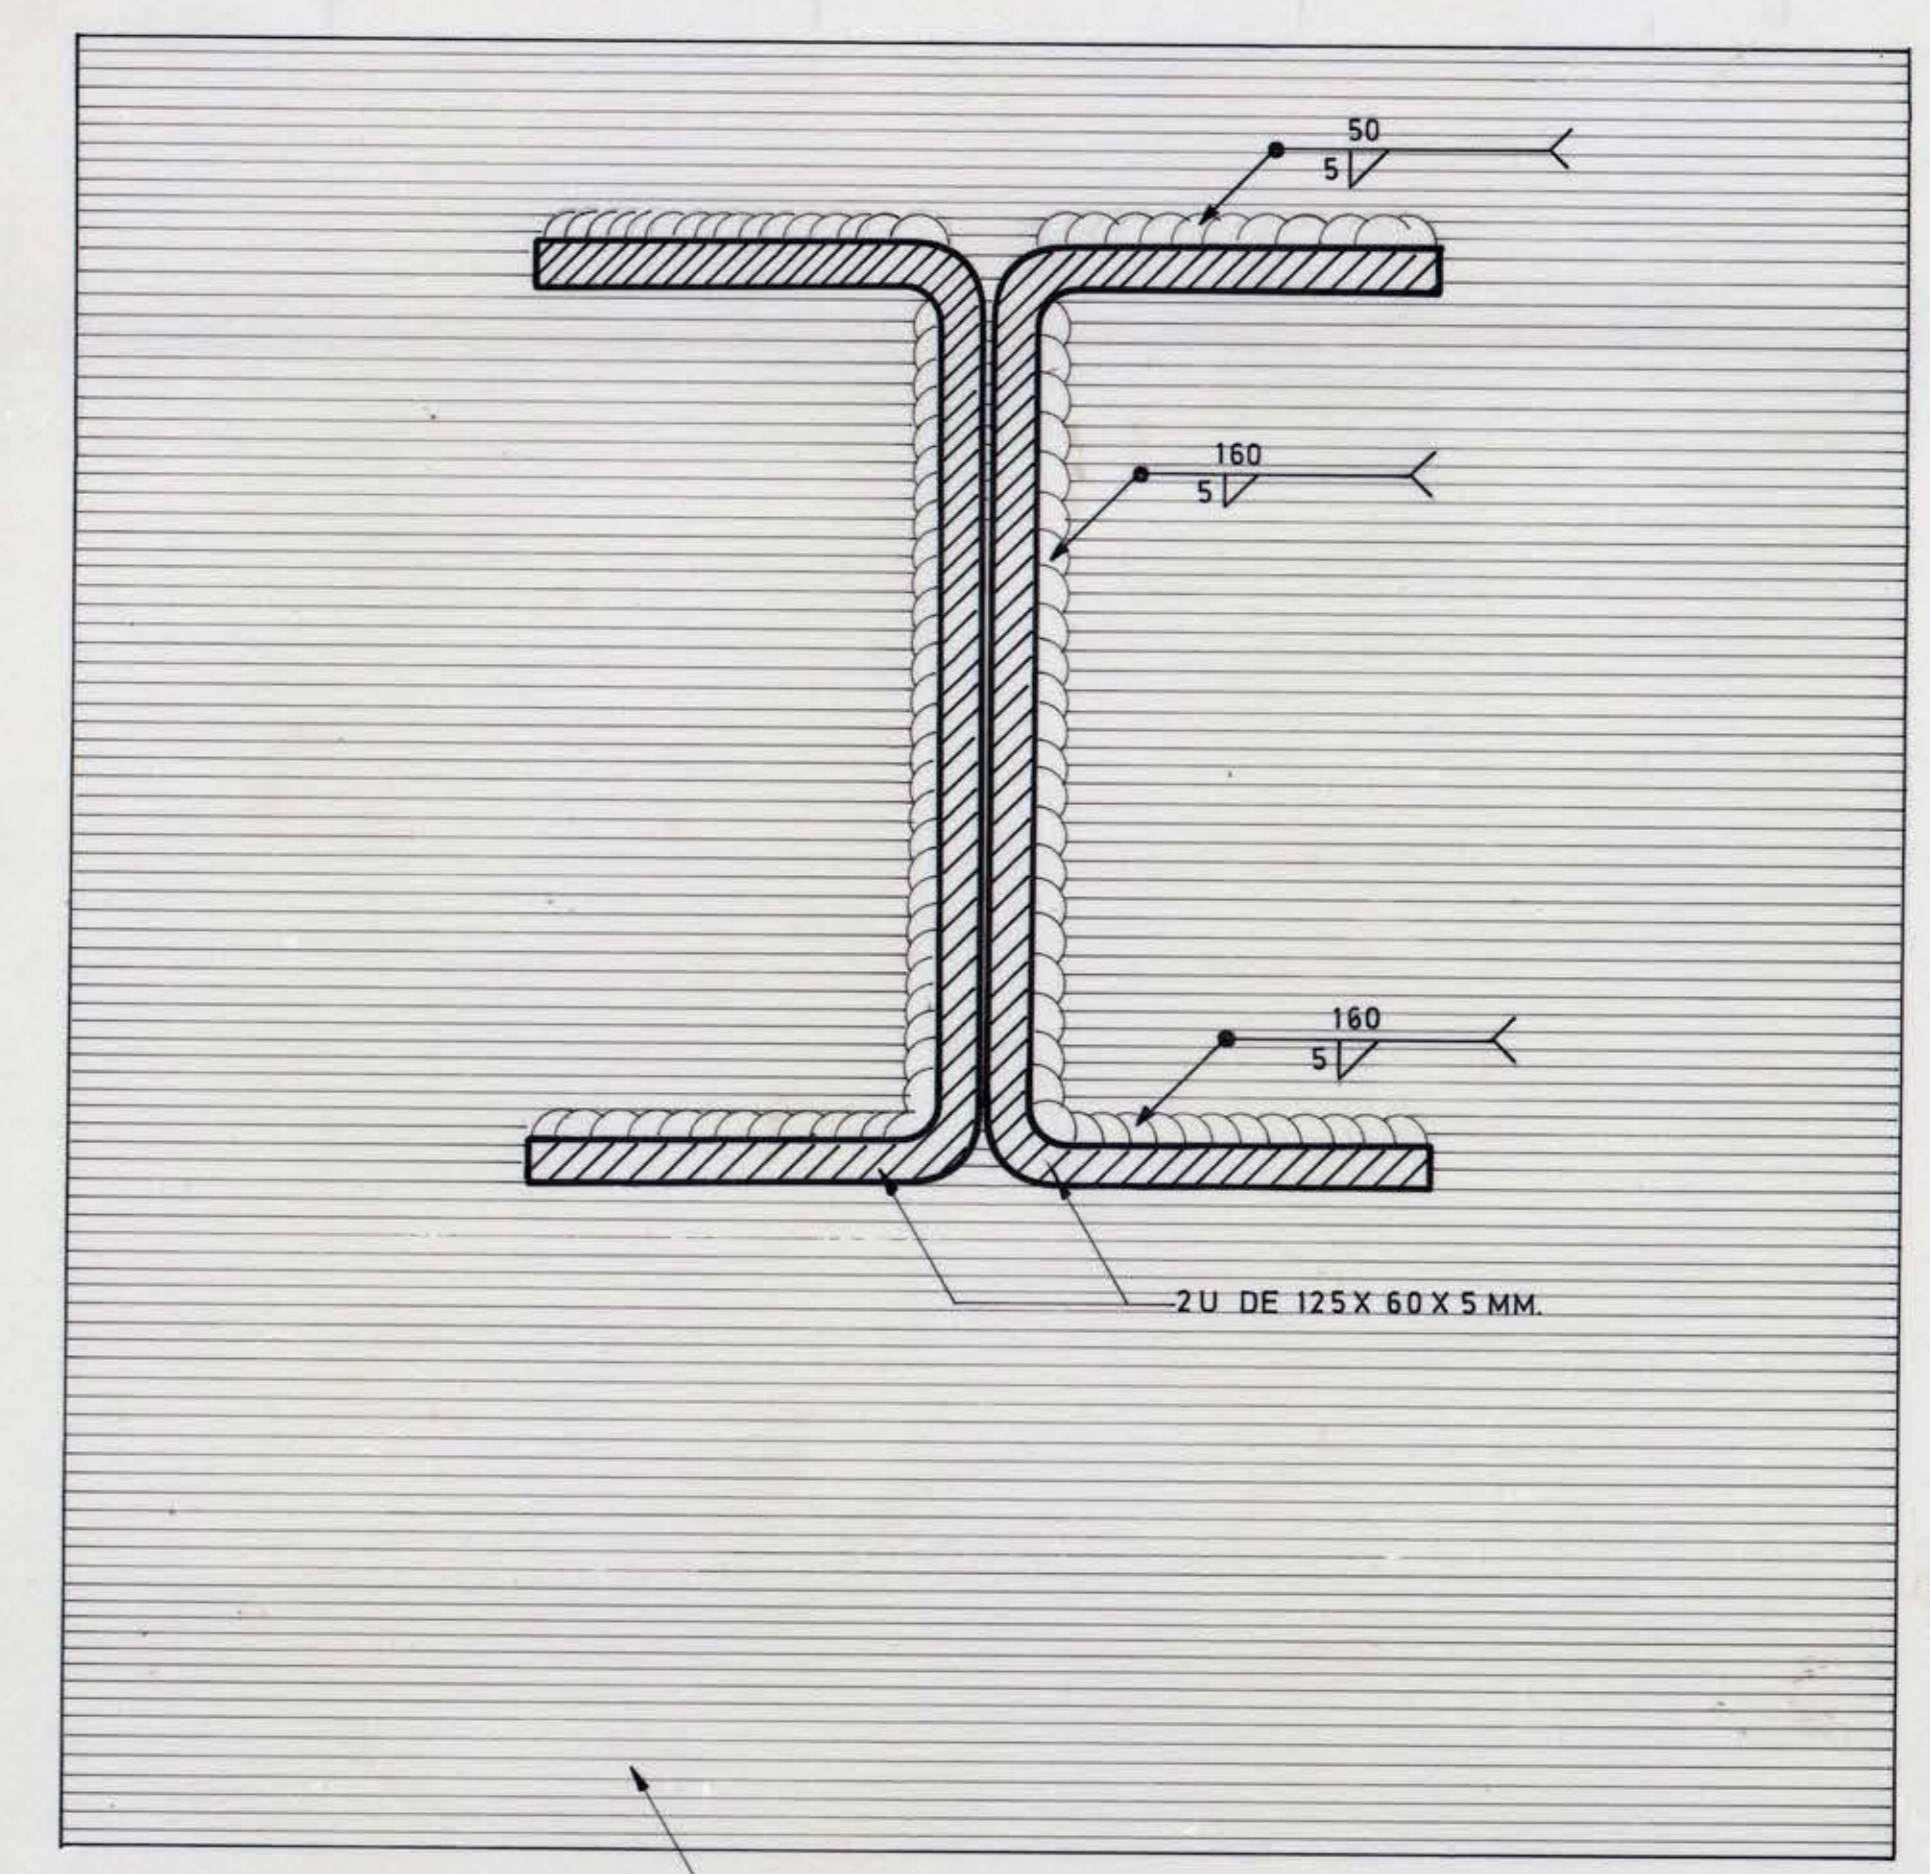

UNION A R DE ANCLAJE ESC. 1:1

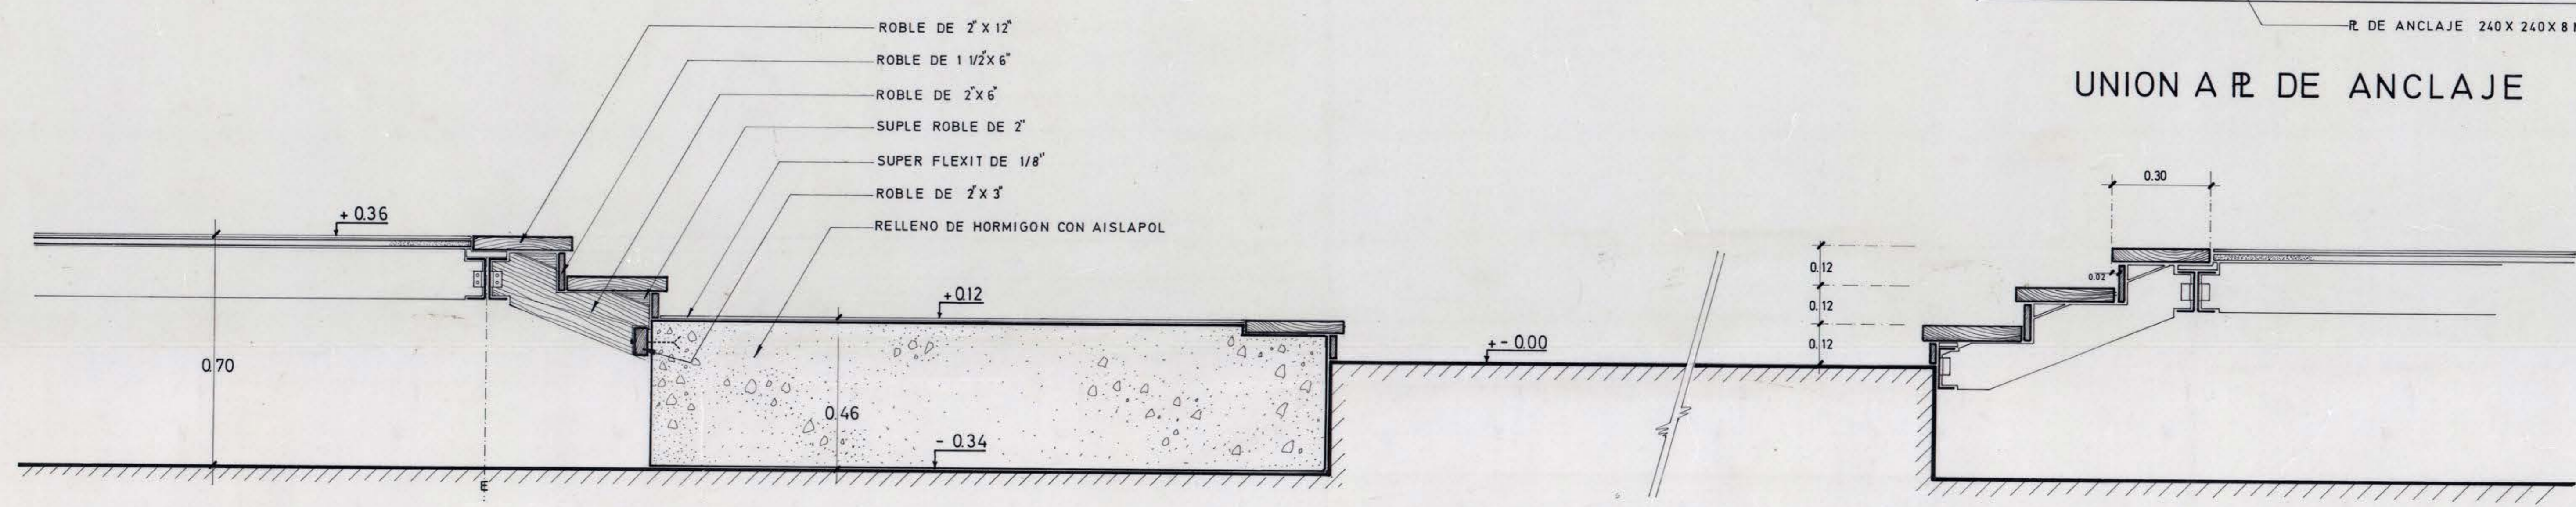

CORTE LONGITUDINAL POR PASILLO ESC. 1:10

CONSTRUCCION EXIST.

01-1

DIVISION INGENIERIA Y MANTENCION-UNIVERSIDAD DE CONCEPCION			
OBRA	ESCUELA DE LEYES AMPLIACION 4º PISO	Nº DE PROYECTO	
MATERIA	DETALLES SOBRE PISO	11.5.	
ESC. 1:10 - 1:1		3 OCTUBRE 1975	
JEFE DE DIVISION ARGTO. ALEX HARTWIG E.	JEFE DE PROYECTOS ARGTO. GONZALO RUDOLPHY	CALCULO ING. CIVIL	DIBUJO ABEL ZARATA C.
[Signatures]		[Signatures]	
[Initials]		[Initials]	

CR NPEC W-PCO 008 W-9-001 6M NPEC W-9-001 04-F02-02