



CENTRO LUZ FLUORESCENTE TIPO

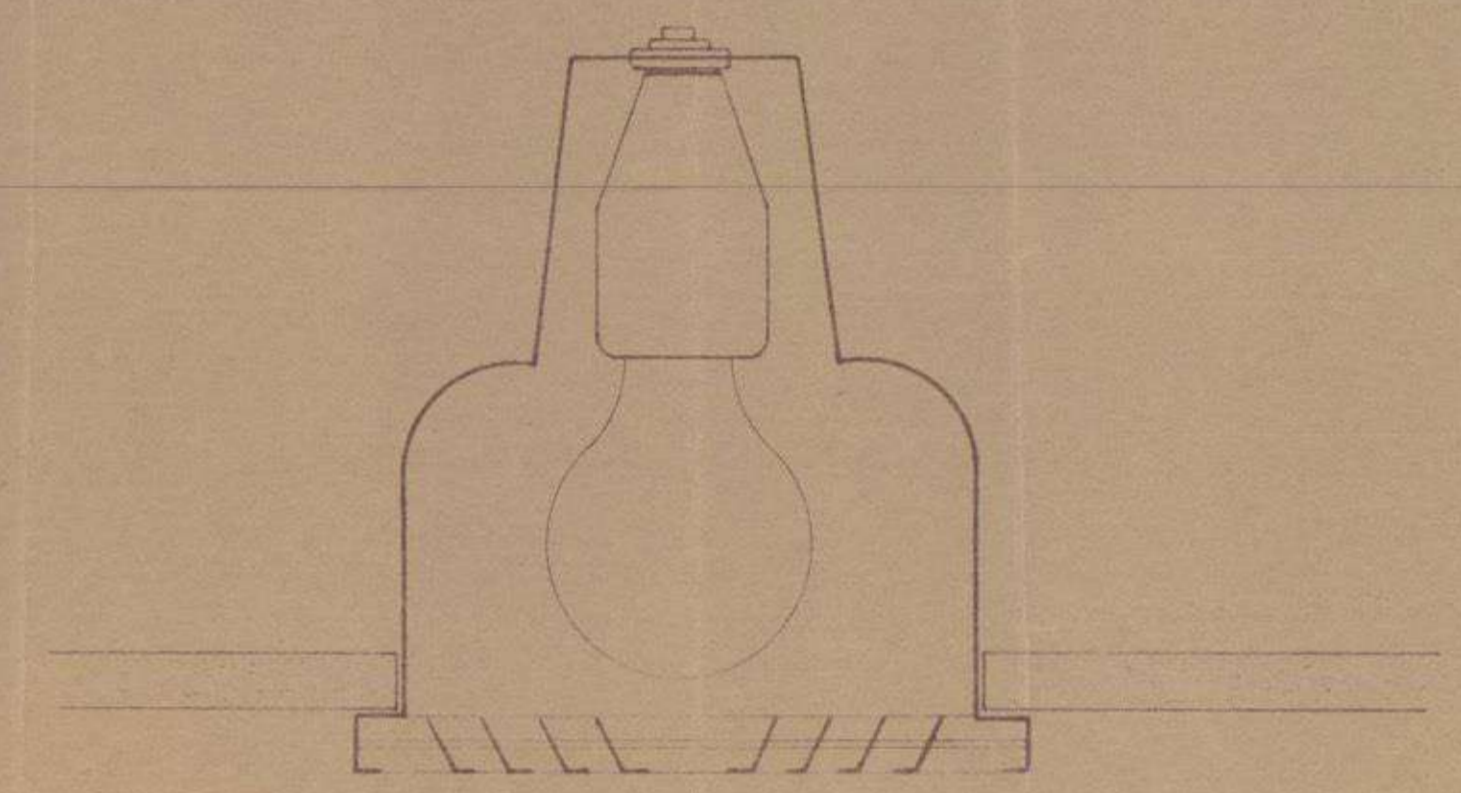

PLAFONIER EMBUTIDO TIPO

- X CENTRO LUZ FLUORESCENTE
- O CENTRO PLAFONIER EMBUTIDO
- I APLIQUES
- || CANALETA LUZ FLUORESCENTE

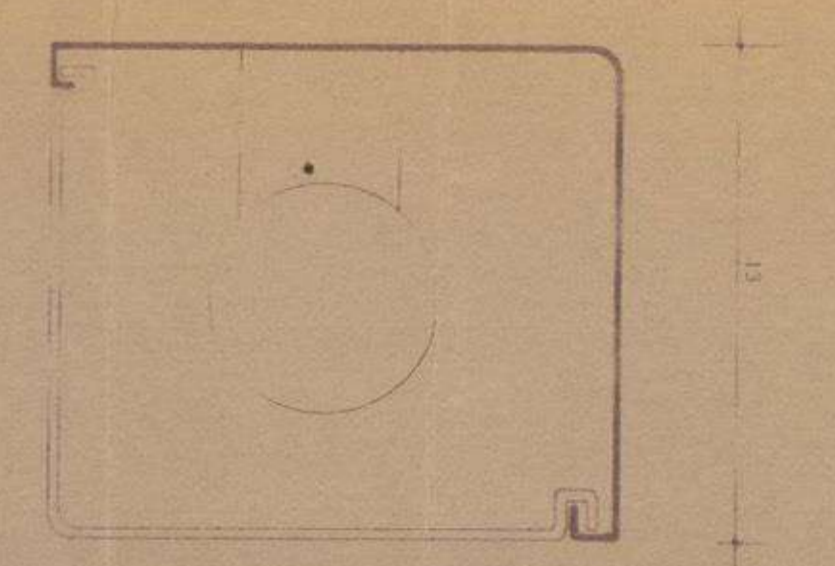

CANALETA LUZ FLUORESCENTE TIPICA

E. DUHART R. GOYCOOLEA 1	
ARQUITECTOS CONCEPCION	
R. JOFRE L. SOTO ARQUITOS COLABORADORES	
OBRA UNIVERSIDAD DE CONCEPCION	
BIBLIOTECA CENTRAL	
PLANO CIELO SEGUNDO PISO	
ESCALA 1:100	FECHA MAYO 1968
ELABORADO POR	FECHA
REVISADO POR	PLANO N°
FIRMA ARTO	<b>B</b> 31
OBSERVACIONES	
APROBADO	FECHA