



PLANTA ESTACIONAMIENTO
ESCALA 1:200

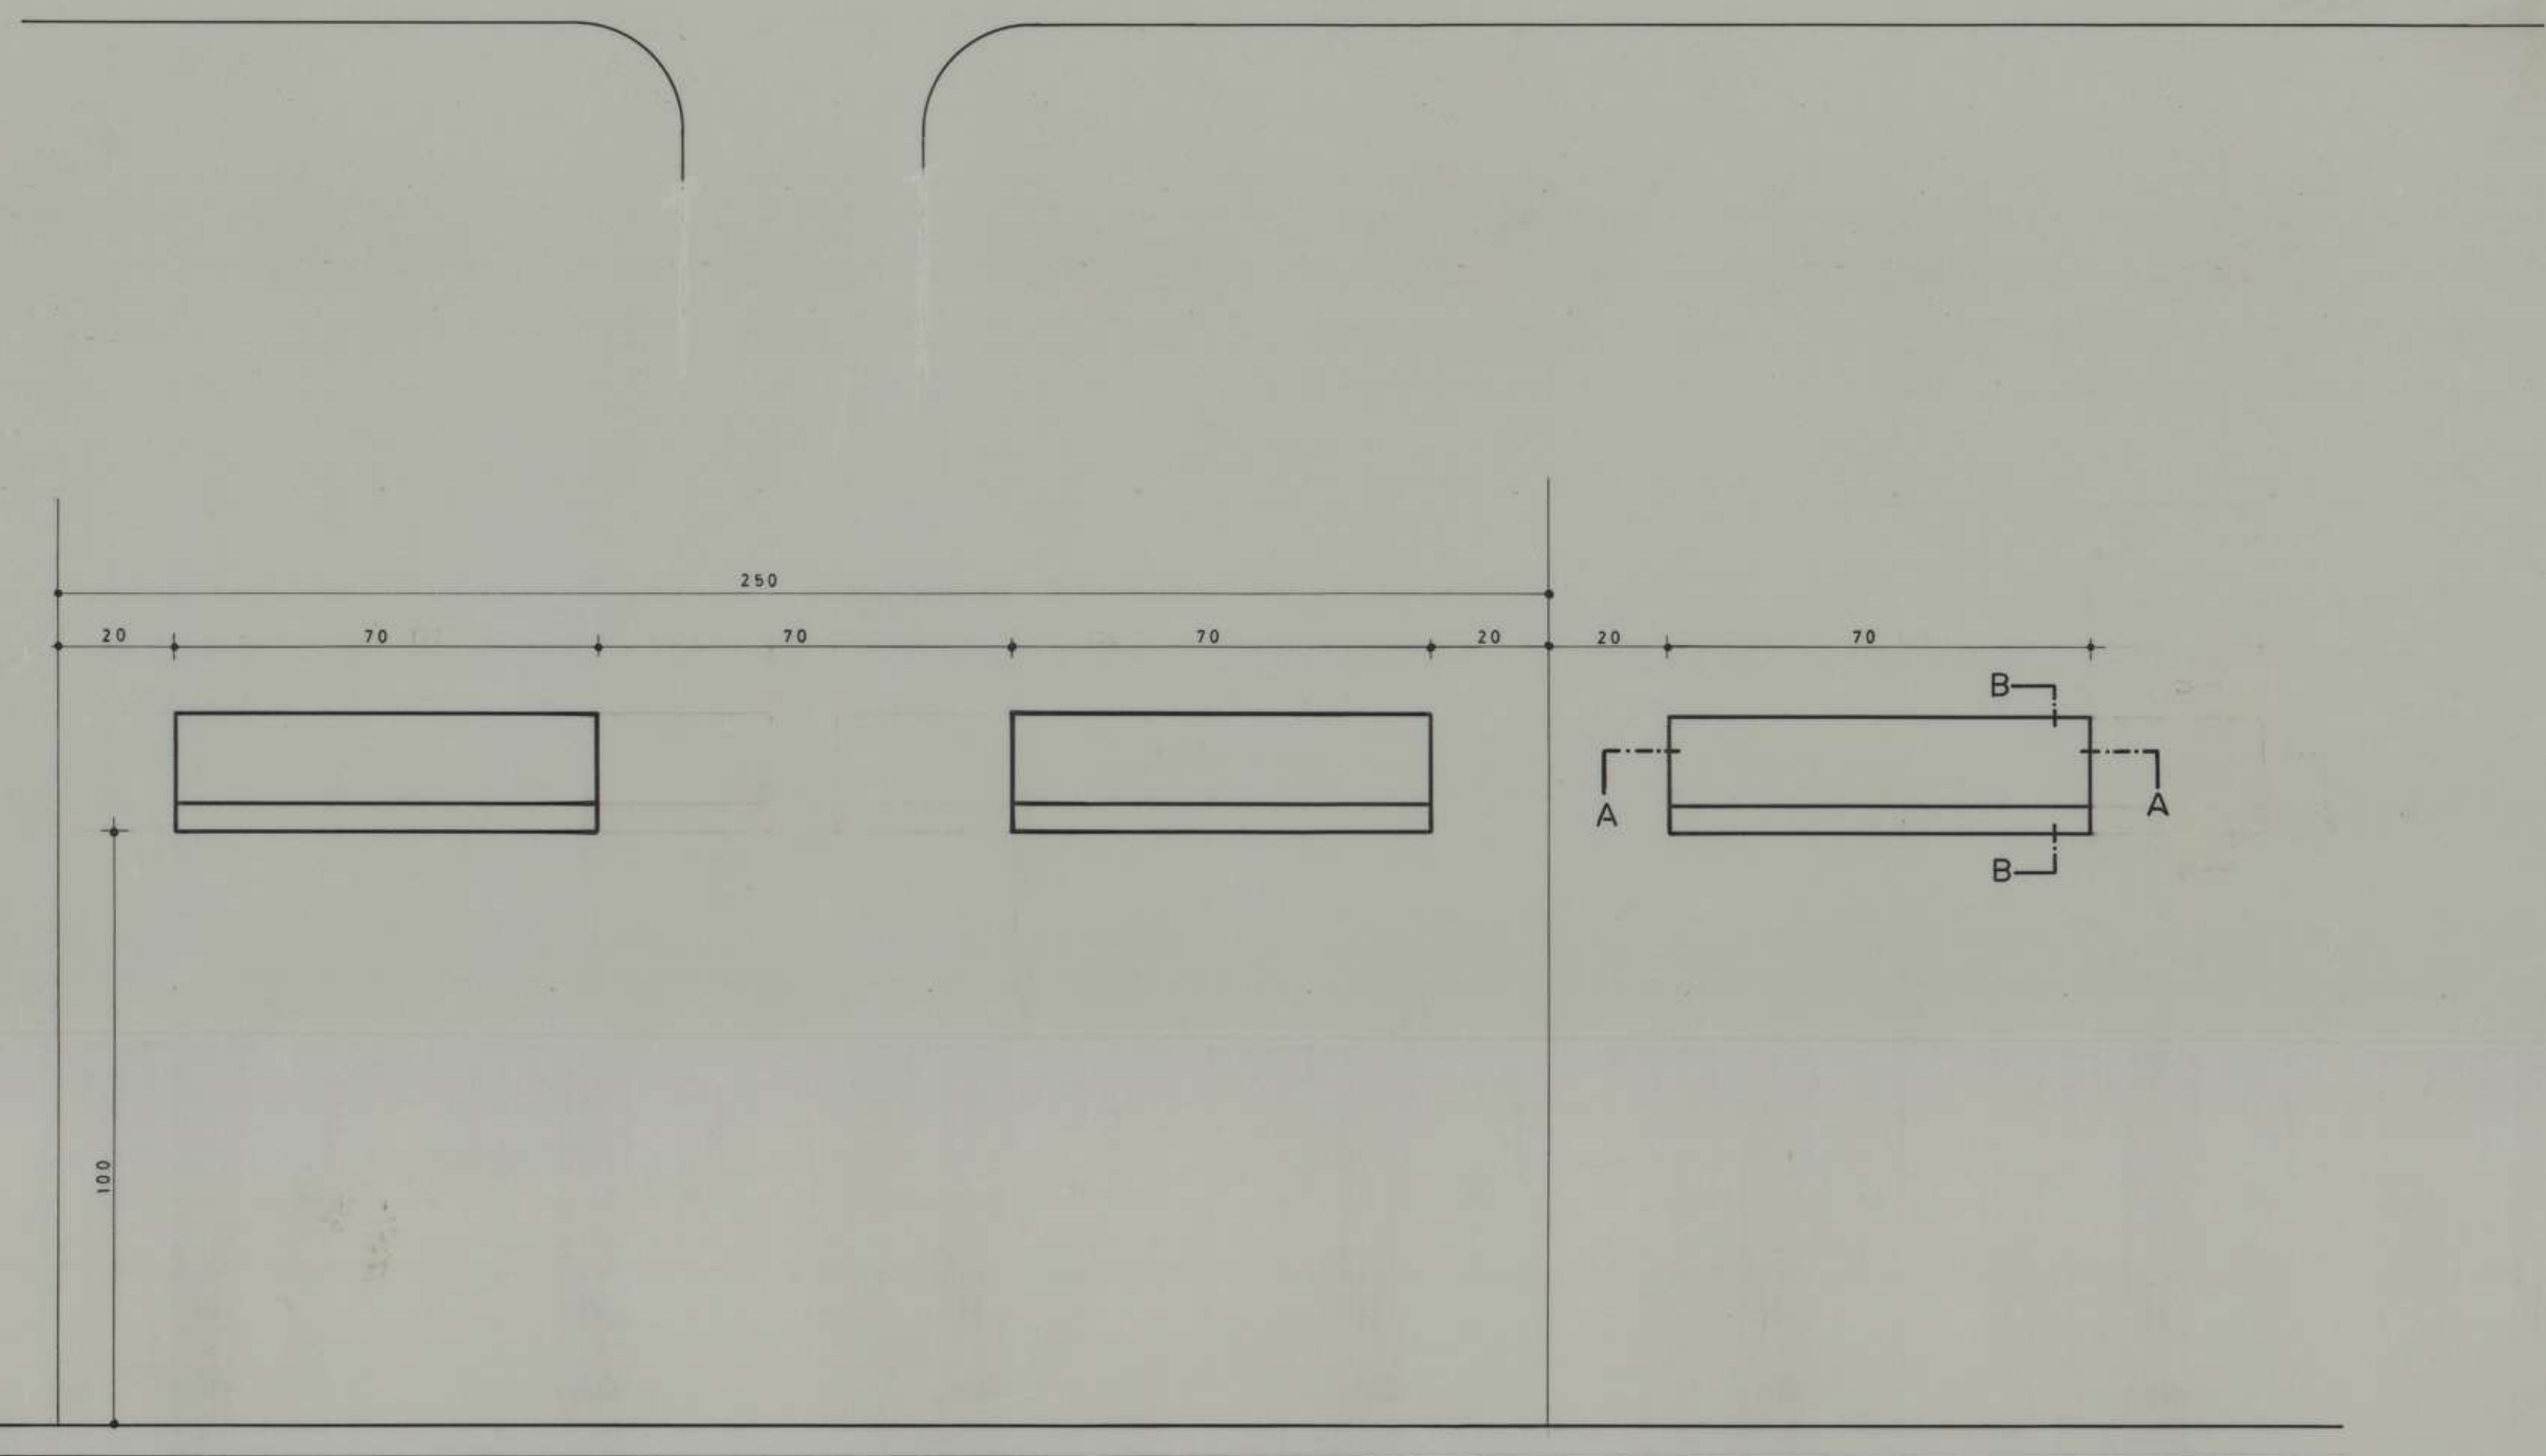


DETALLE ①
ESCALA 1/10

OR: INEC WTRCO 028 W46-001 B1MARC D128116-10-0710-105

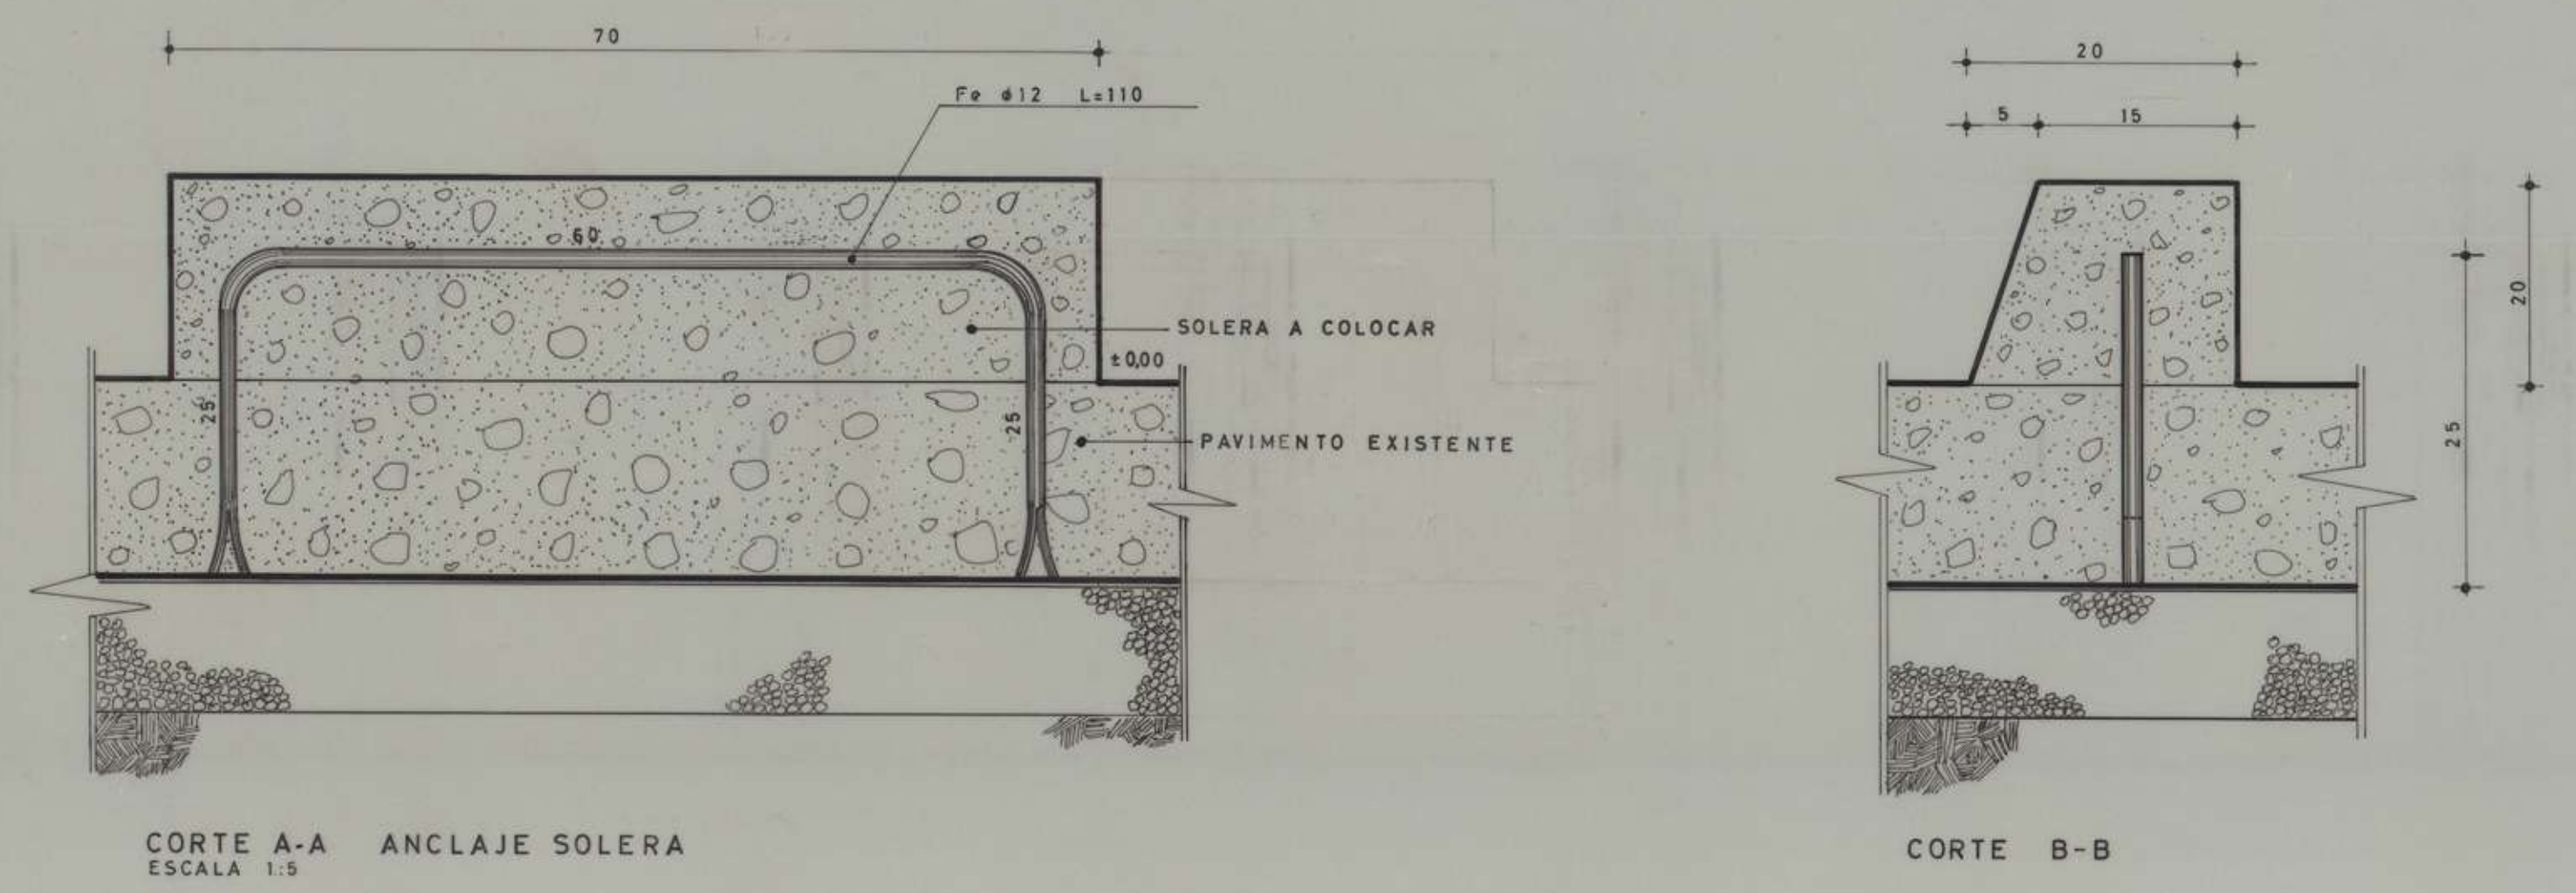

Nota: Las Soleras seran
Hormigonadas en sitio

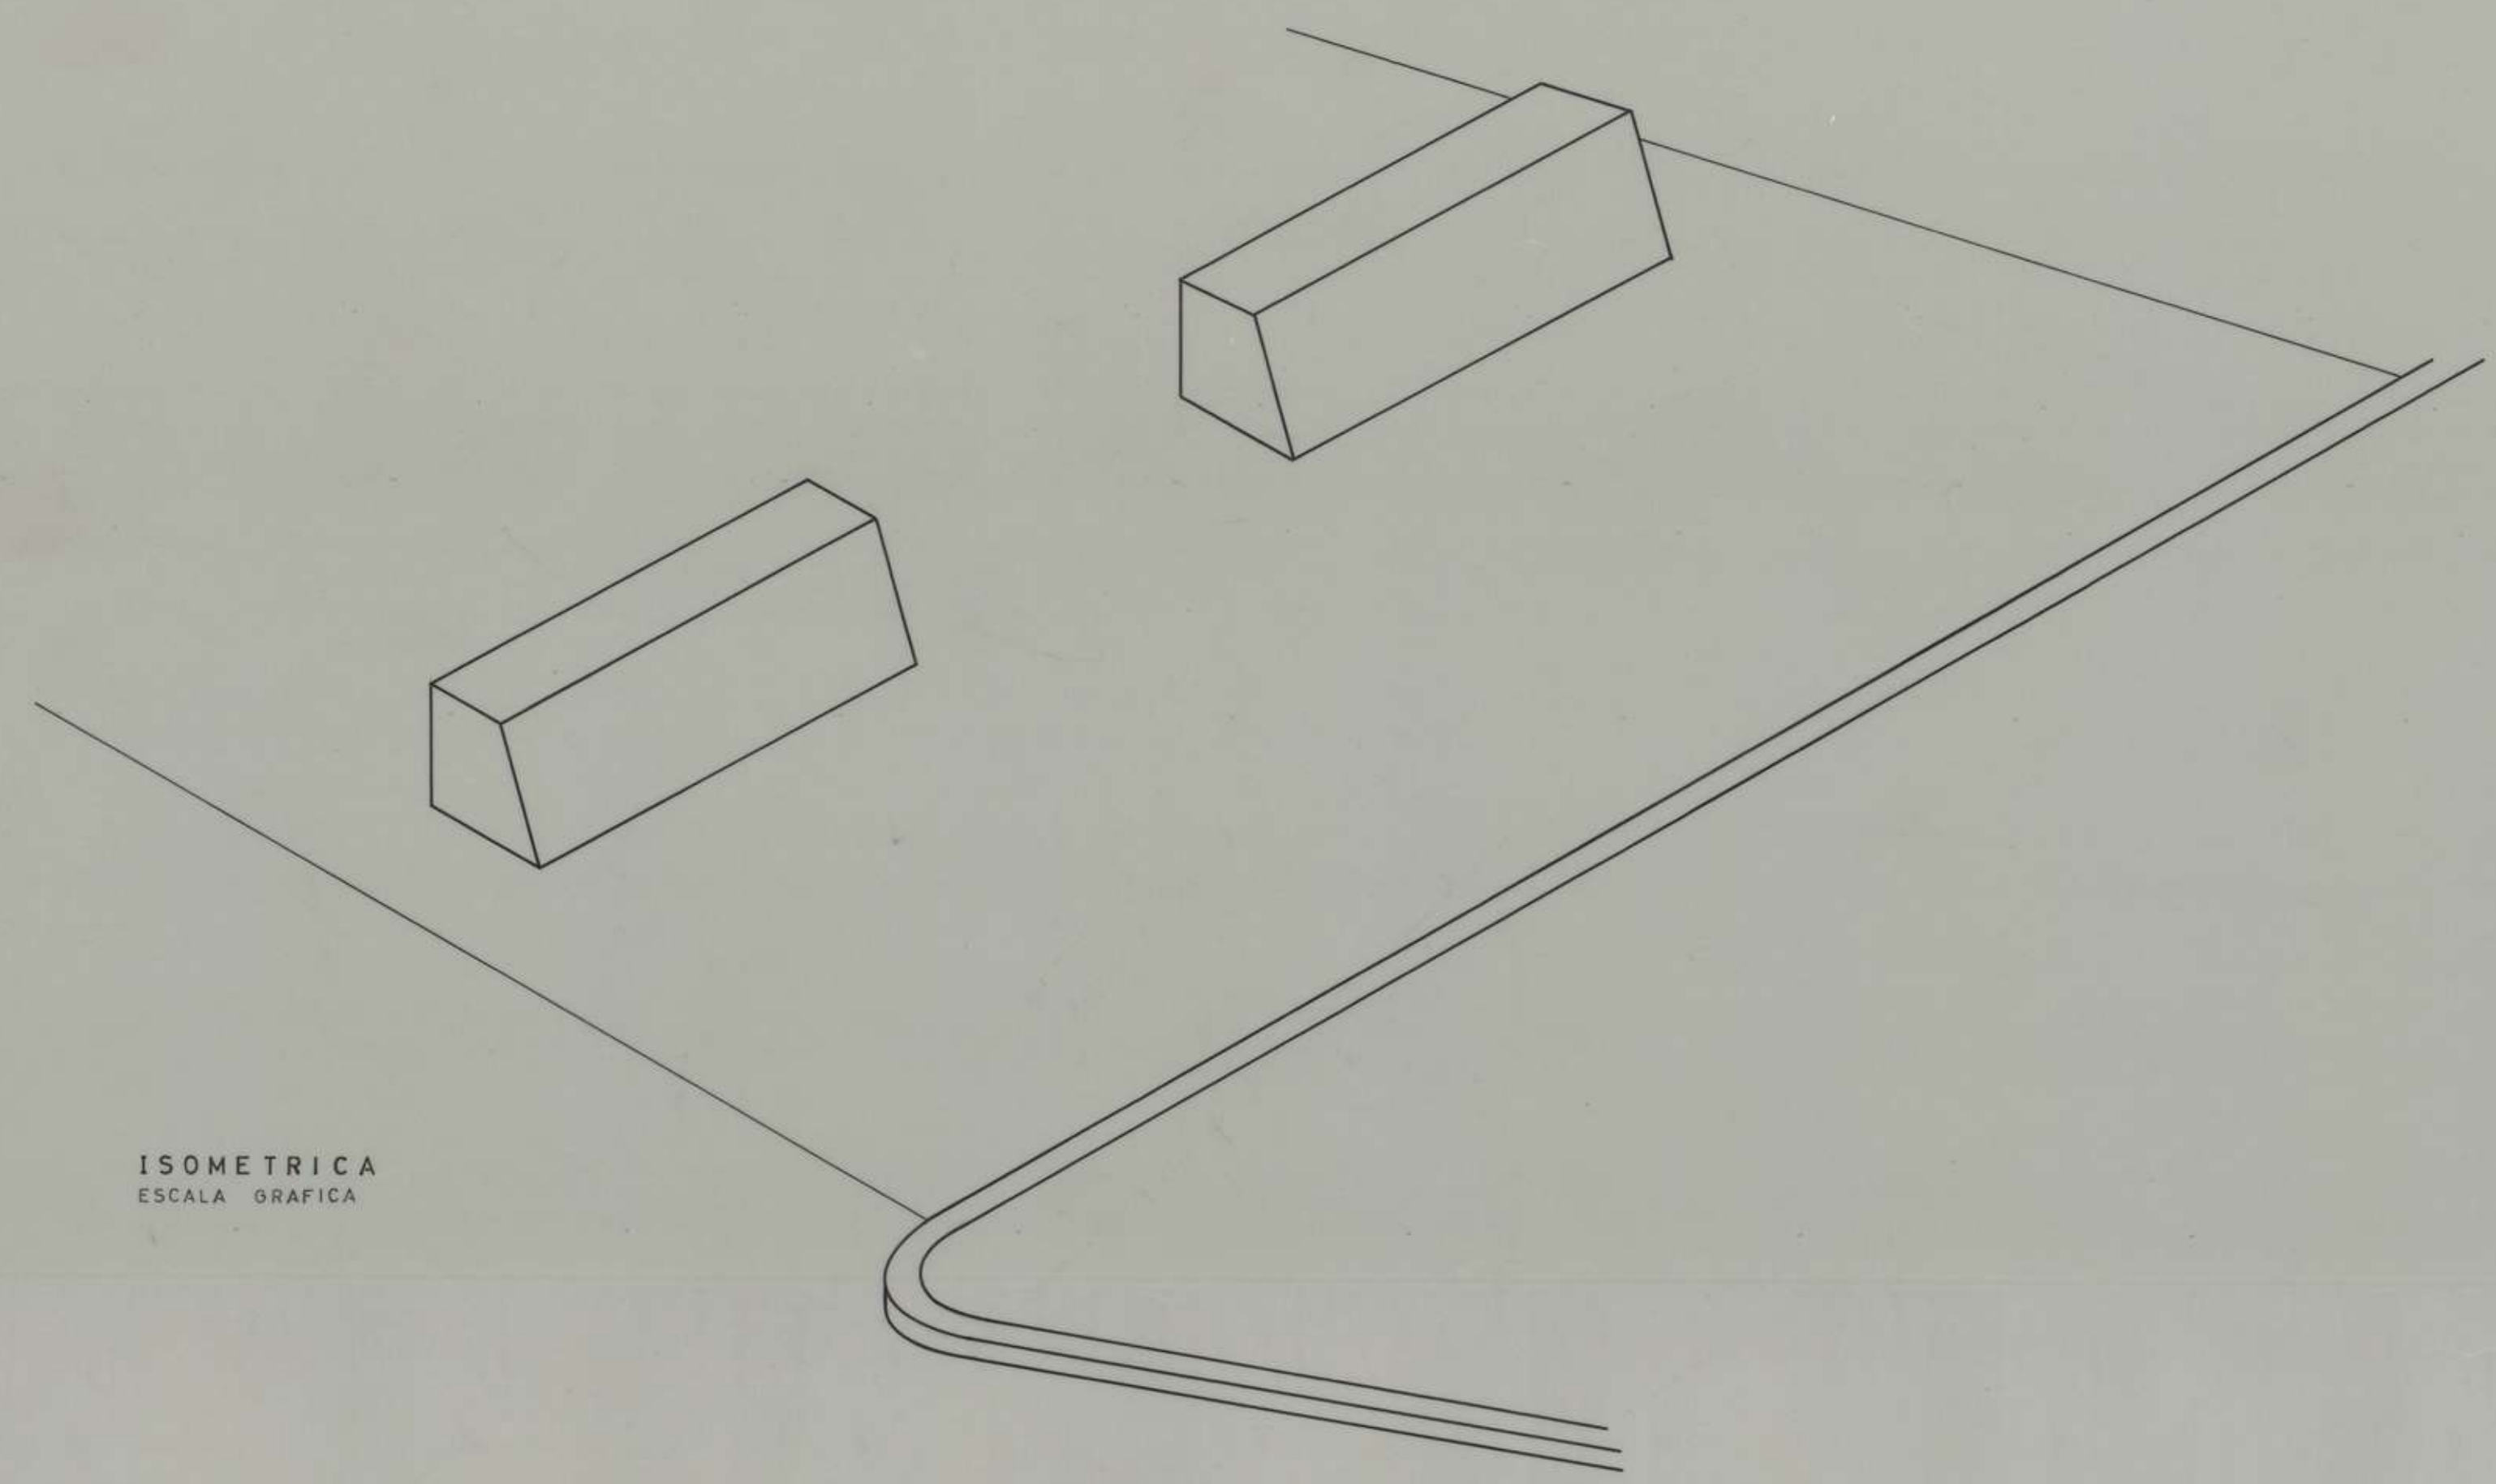

ISOMETRICA
ESCALA GRAFICA

48-84

DIVISION DE OBRAS UNIVERSIDAD DE CONCEPCION			
OBRA	ESTACIONAMIENTO	CASA DEL ARTE	
UBIC	CAMPUS		A-A-75
PLANO COLOCACION DE SOLERAS			ESC. MAYO 84
JEFE DE DIVISION ALEX HARTWIG E.	JEFE ARQUITECTURA GONZALO RUDOLPHY S.	DIBUJANTE CARLOS BUSTOS N.	