


PLANT A ESC. 1 : 25

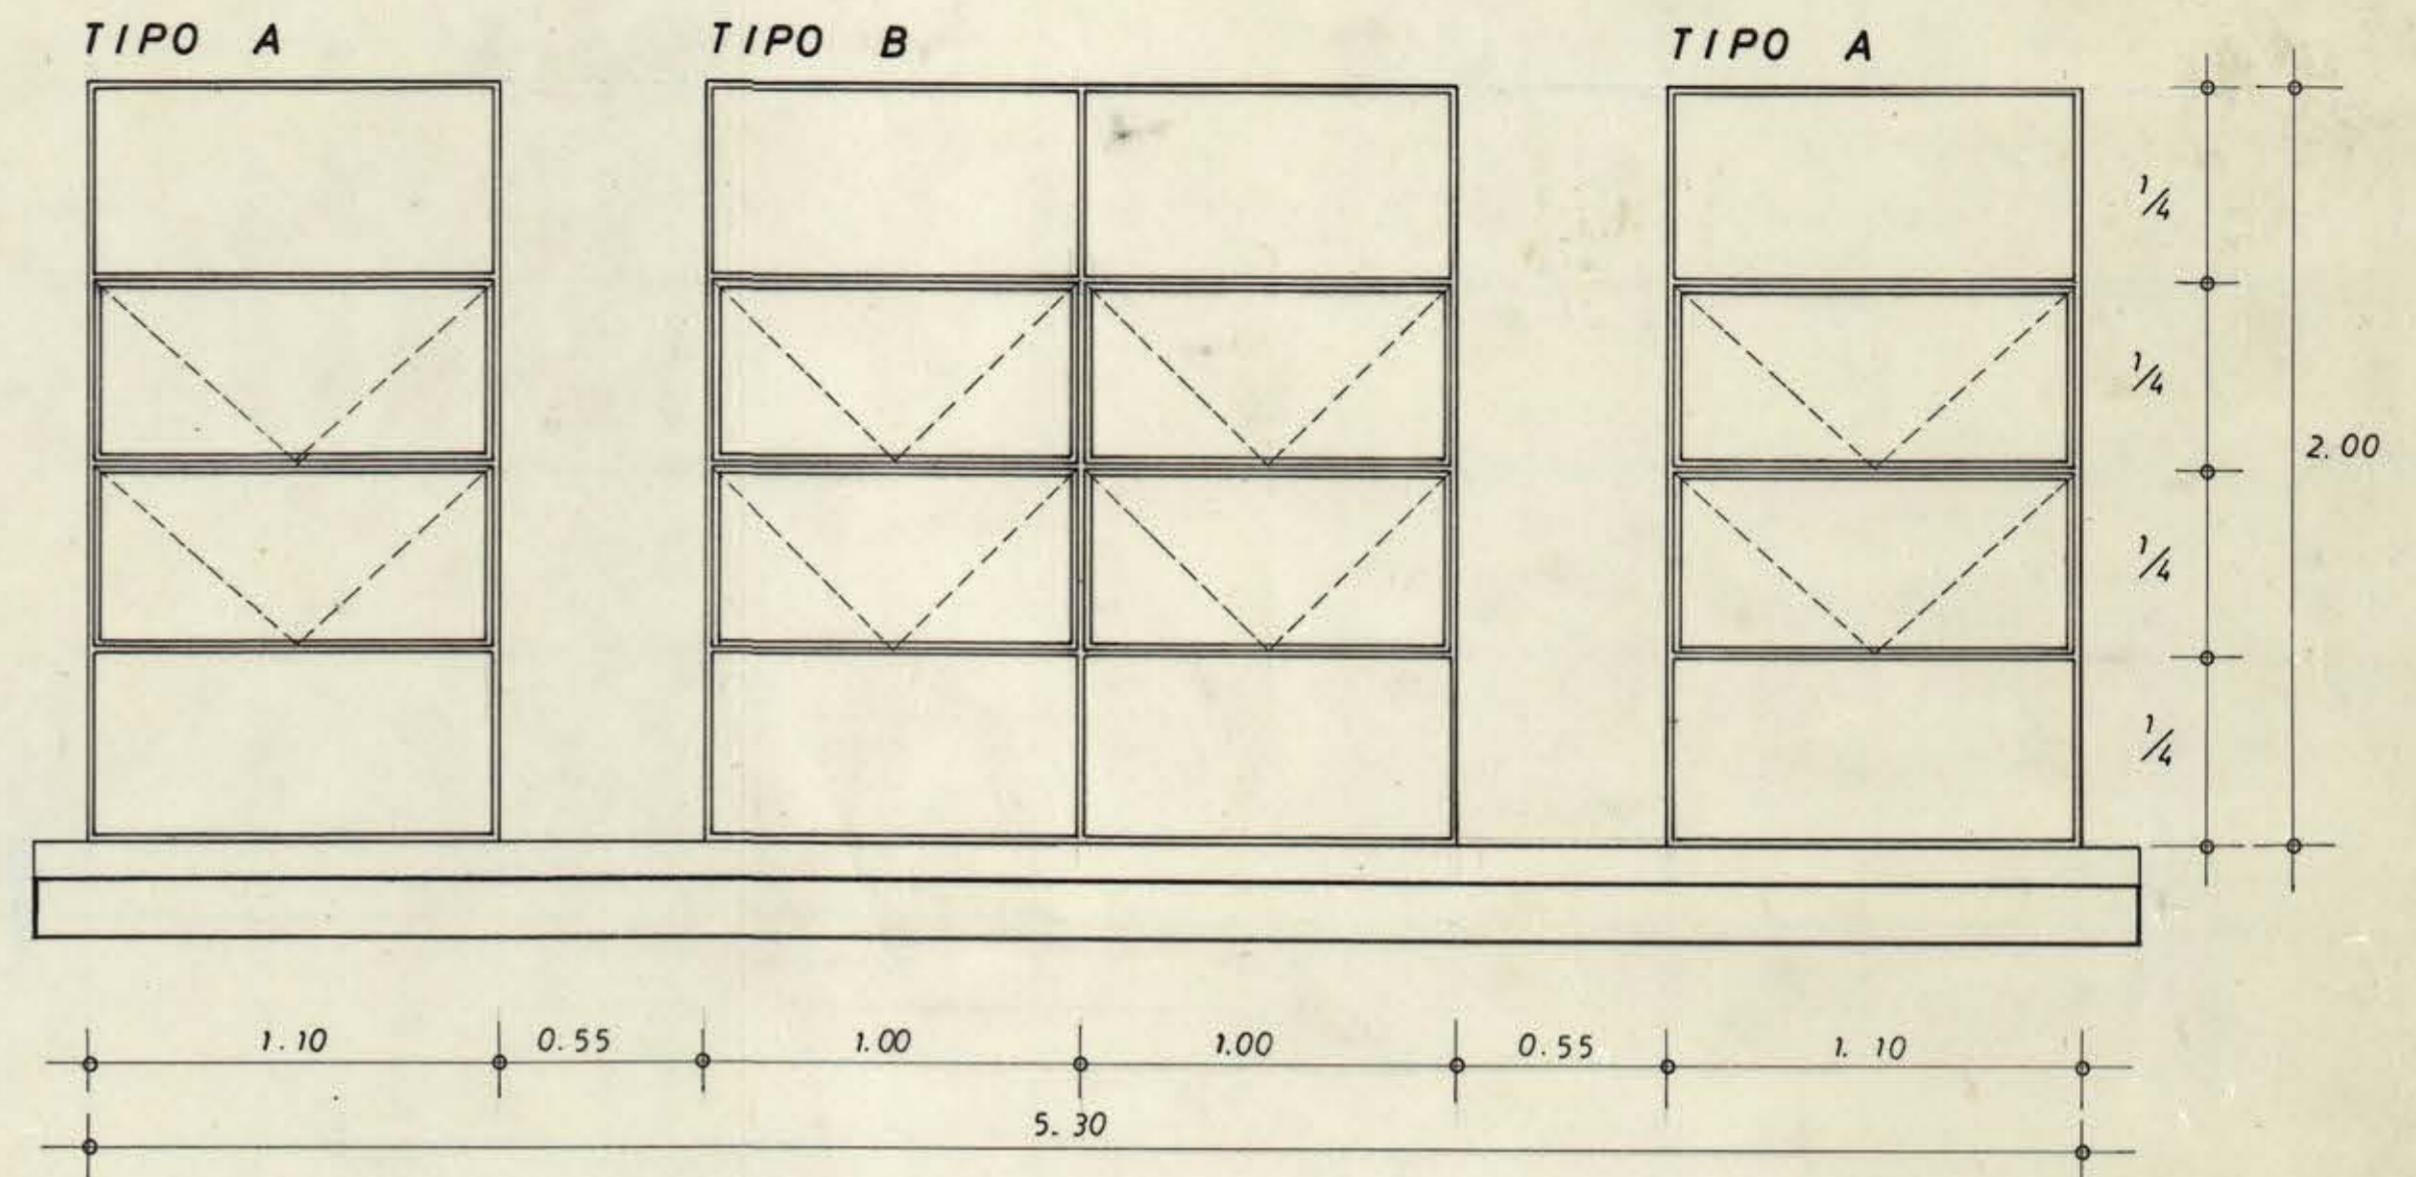

CONJUNTO VENTANAS TOILETTE Y OFICINAS ESC. 1: 20

- NOTAS: 1.- EN VENTANAS SE USARAN PERFILES IMPORTADOS DE DOBLE CONTACTO
 2.- TODAS LAS MEDIDAS DEBEN VERIFICARSE Y RECTIFICARSE EN OBRA.

CI DECA WPCD 008-WAF-001 BAY NDEC DIRSERA/19-04-EC12-034