BIBLIOTECAS UdeC

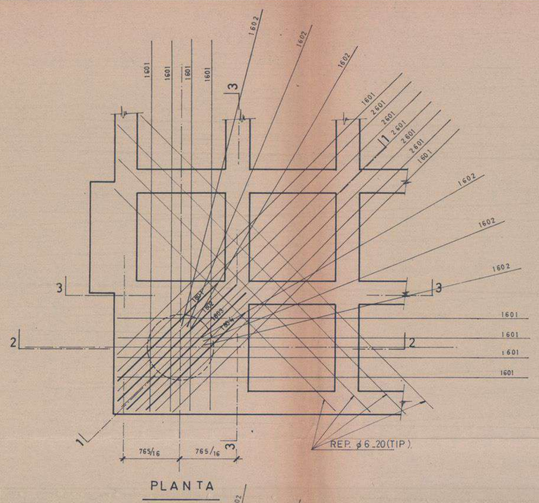

PLANTA

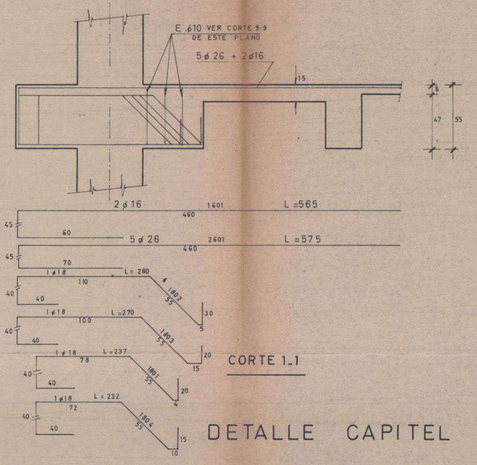

CORTE 1_1

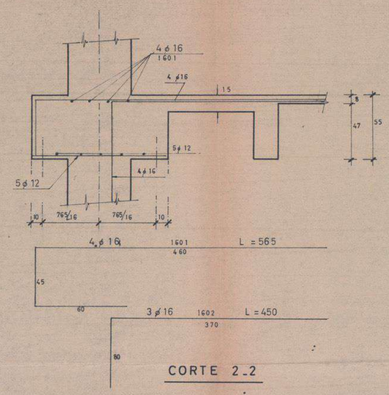

CORTE 2_2

5 ϕ12 (MALLA) L =110

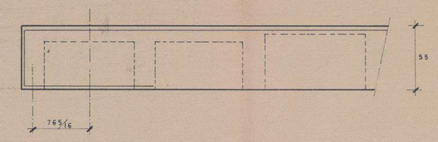

CORTE 3_3

DETALLE CAPITEL C6

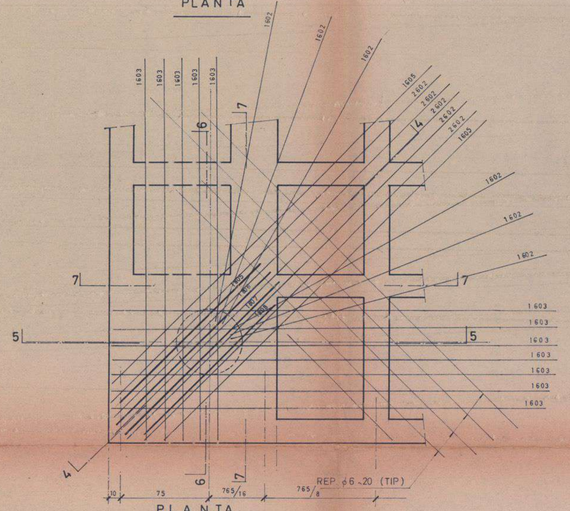

PLANTA

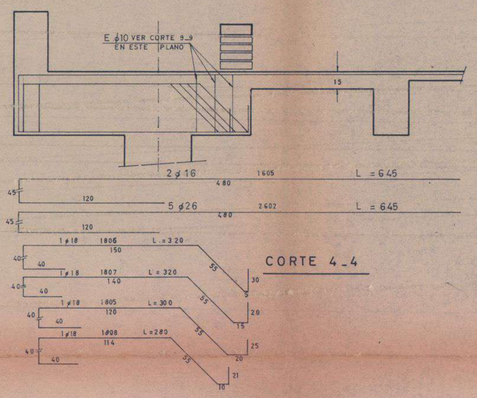

CORTE 4_4

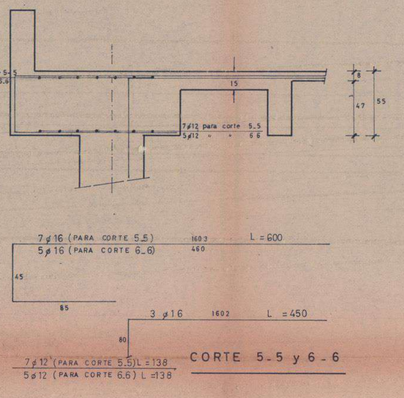

CORTE 5_5 y 6_6

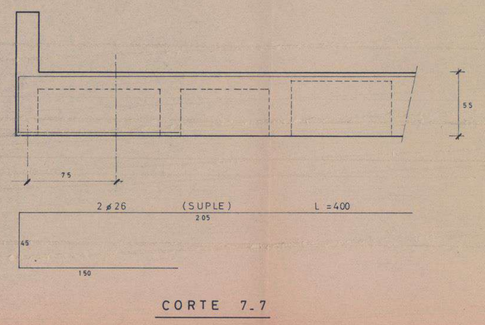

CORTE 7_7

DETALLE CAPITEL C7

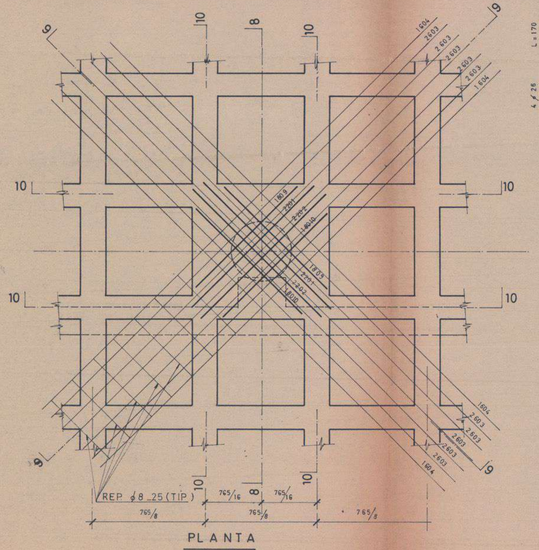

PLANTA

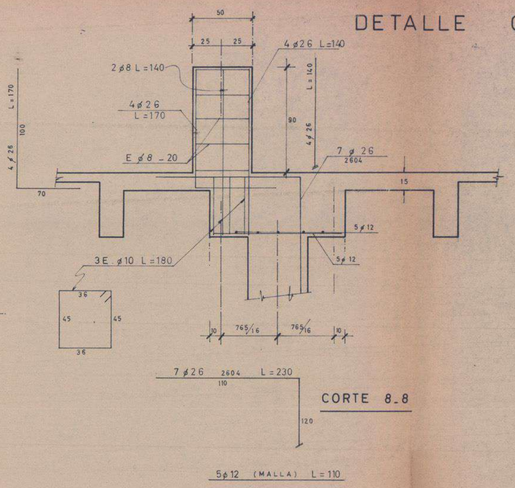

CORTE 8_8

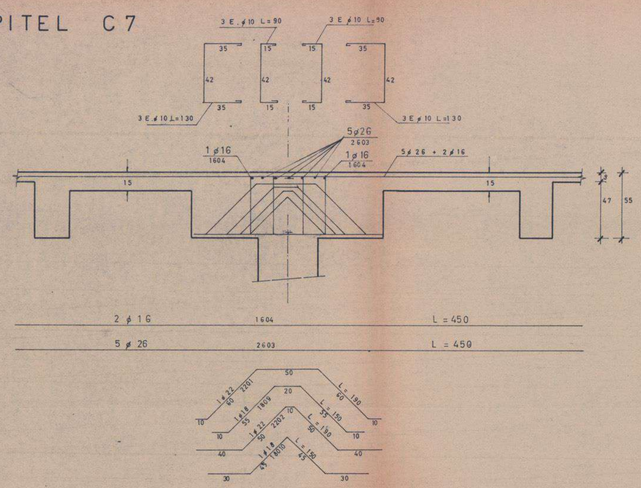

CORTE 9_9

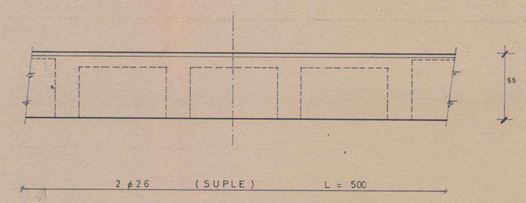

CORTE 10_10

DETALLE CAPITEL C8

EMPRESA CONSTRUCTORA DOLMEN LTDA.

ARQUITECTOS E. DUHART R. GOYCOOLEA	U DE CONCEPCION
INGENIEROS CIVILES SERGIO VILLAFANE MARIO OLAVARRIA ALVARO PULGAR	BIBLIOTECA CENTRAL DETALLE CAPITE C6 - C7 yC8
DIBUJANTE M. DEL VALLE	PLANO Nº 250_1P34 — EMISION 0
	MARZO 1968 ESCALA 1:20