



# FORD

DETALLE DE PASADAS DE DUCTOS ENTRE BODEGA Y CAMPANIL ESC: 1:50.-

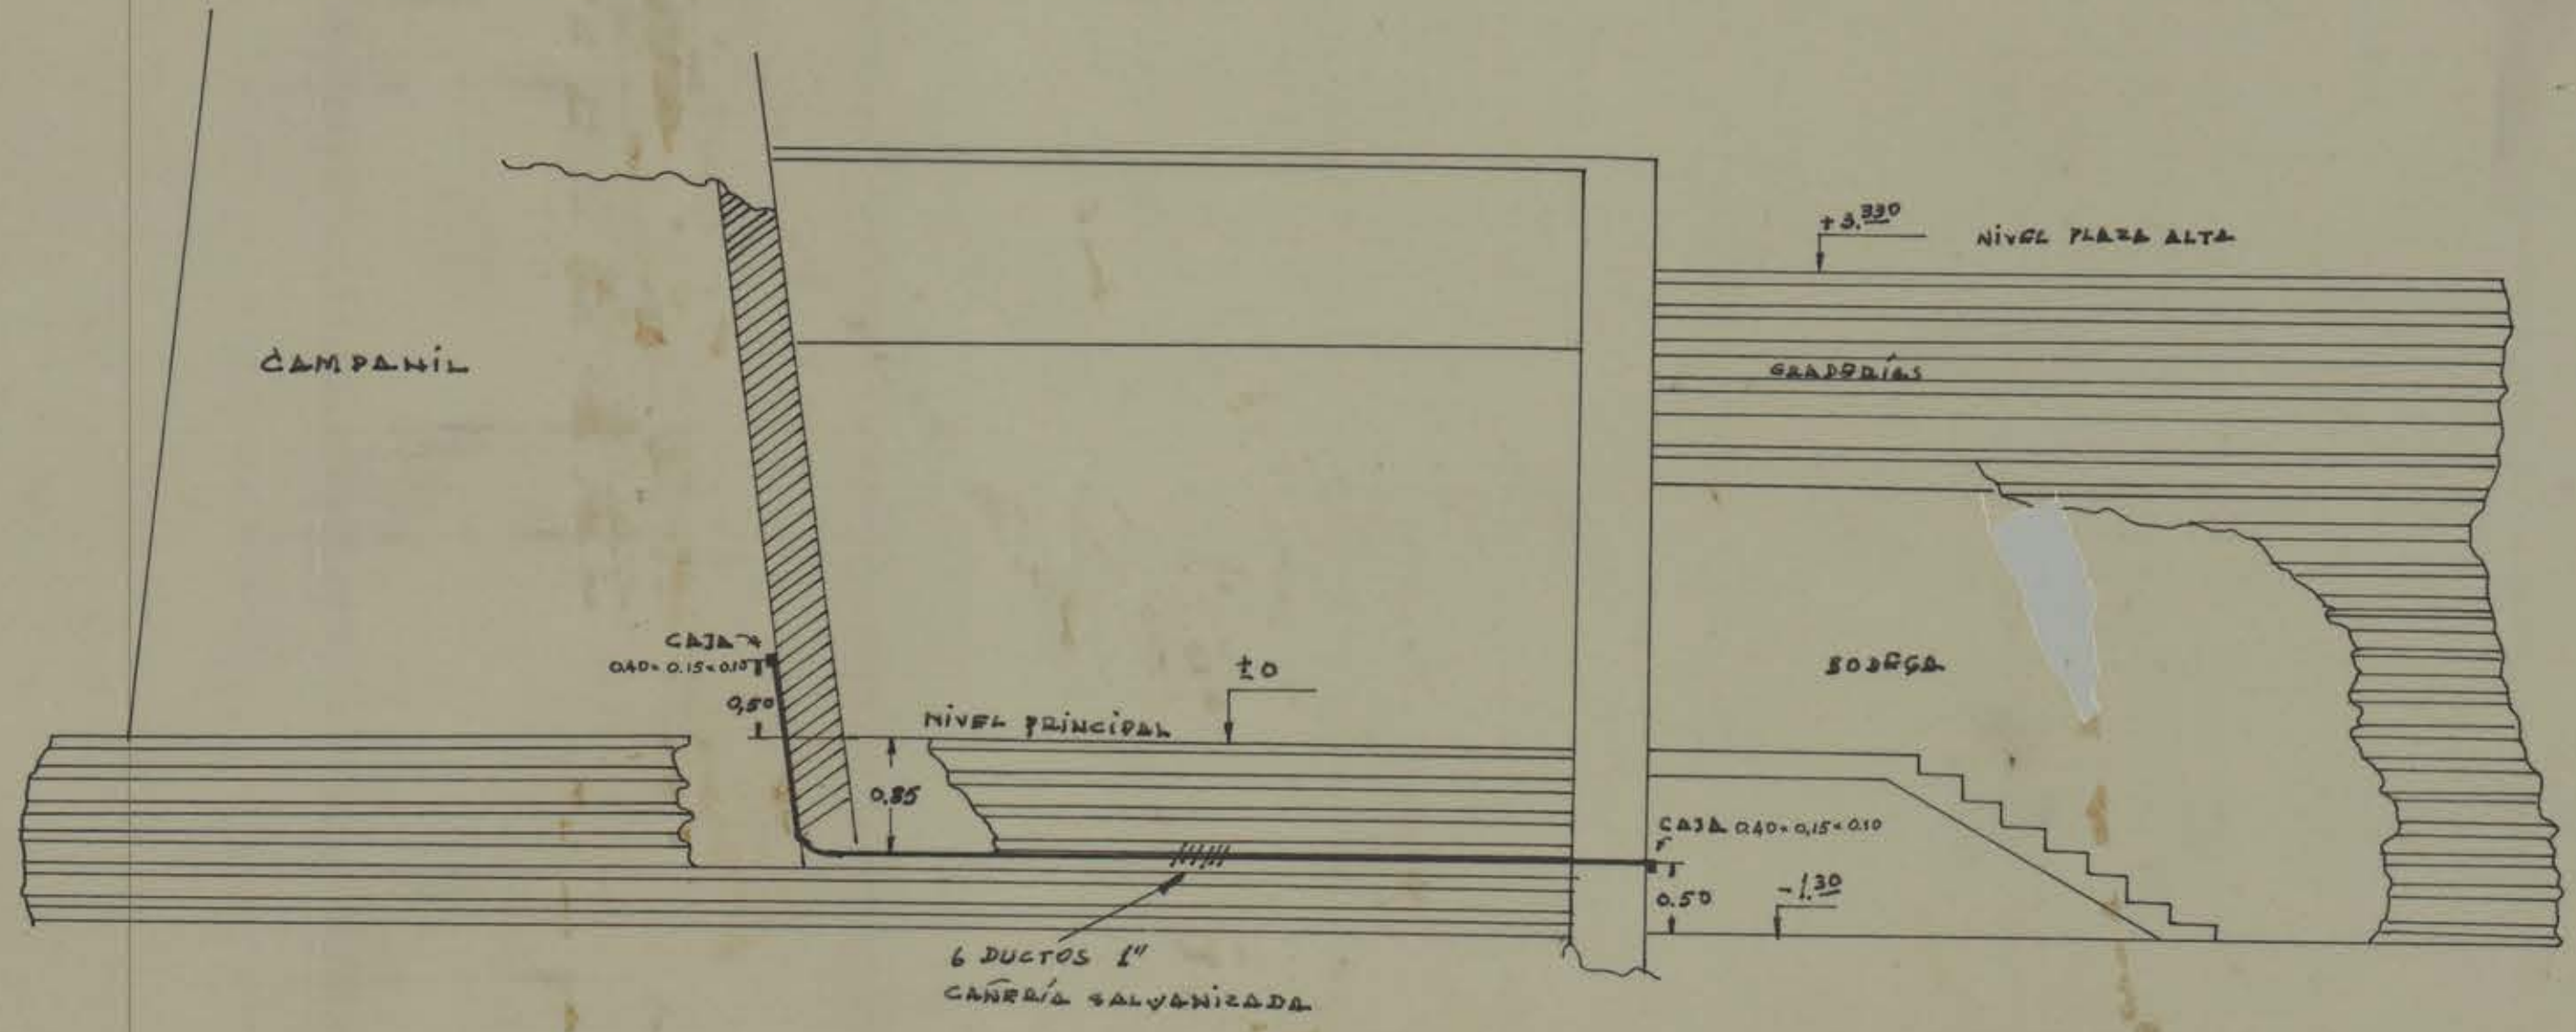

MODO DE INSTALAR CANALIZACIÓN ELÉCTRICA BAJO TIERRA

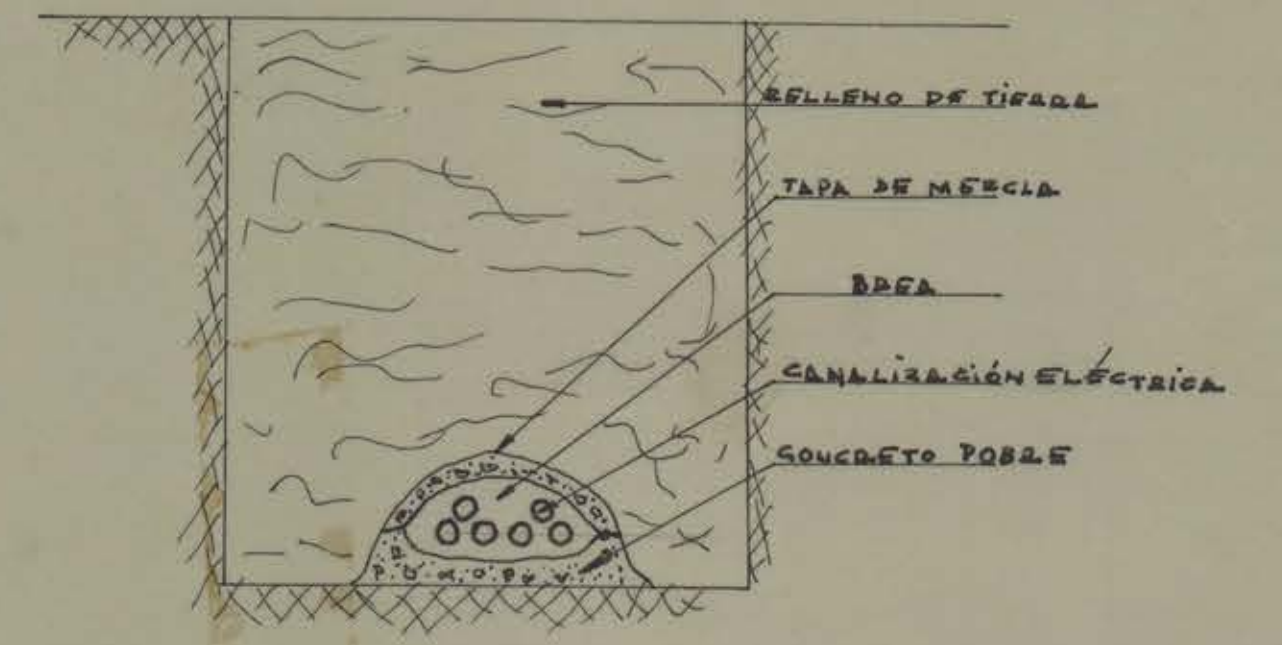

*F. Ochoa B. -  
15/11/61.*

*A<sup>o</sup> N<sup>o</sup> 24*