



PLANTA TECHUMBRE. ESC. 1:50

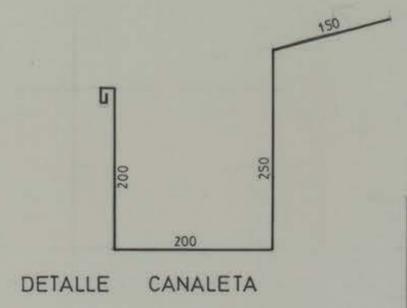

DETALLE CANALETA

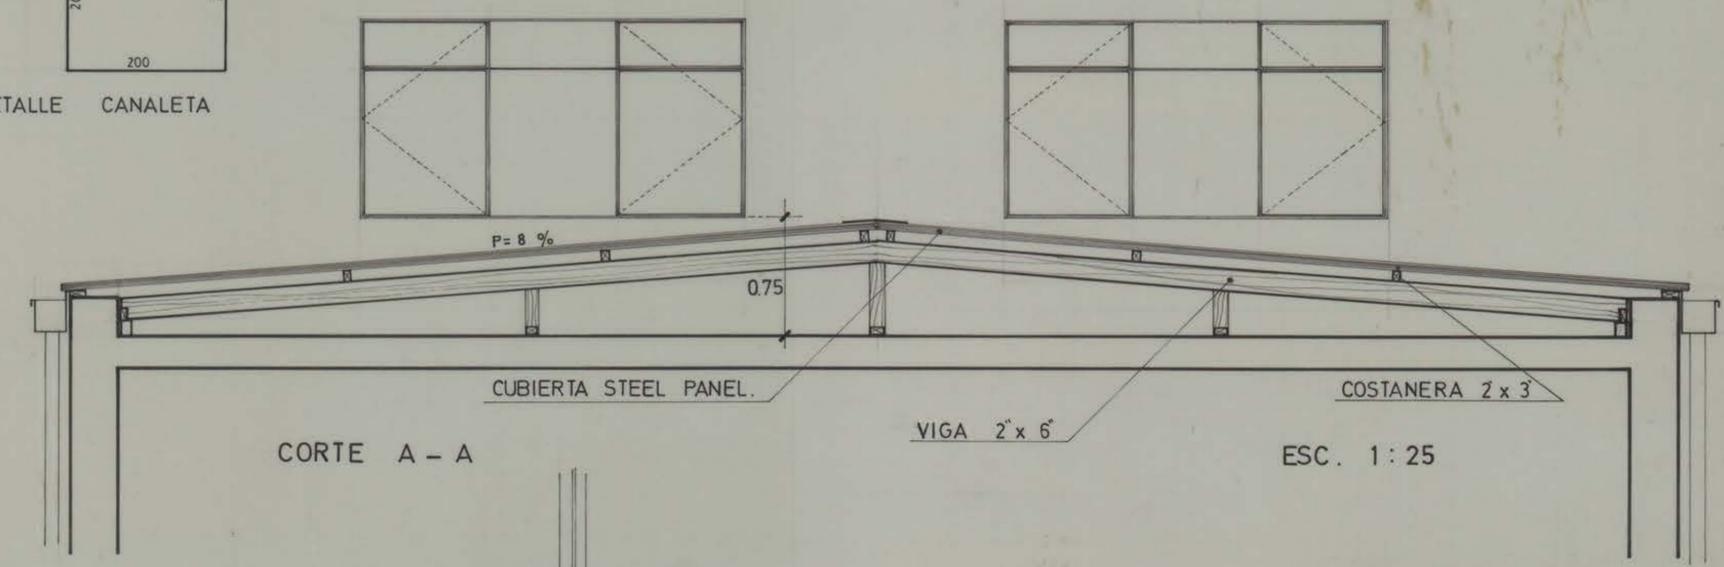


CORTE A - A

CUBIERTA STEEL PANEL.


VIGA 2" x 6"

COSTANERA 2 x 3

ESC. 1:25

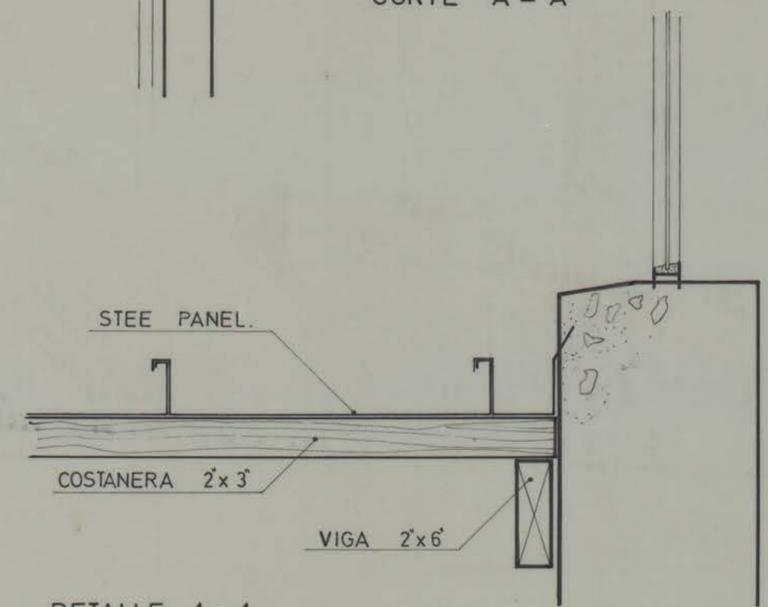

DETALLE 1-1 ESC. 1:5

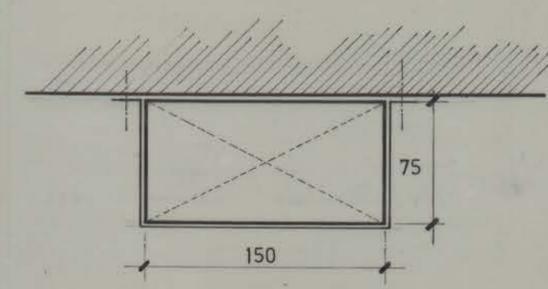

DET. BAJADA AGUAS LLUVIA.

NOTA: LAS DIMENSIONES DE LAS VENTANAS SERAN VERIFICADAS EN OBRA. POR EL CONTRATISTA.

DIVISION DE OBRAS Y CONSTRUCCIONES UNIVERSIDAD DE CONCEPCION.			
OBRA : ESCUELA DE MEDICINA.			Nº DEL PROYECTO.
UBICACION: BARRIO UNIVERSITARIO.			L-152
MATERIA : DETALLE TECHUMBRE. TERRAZA.			6 DE JUNIO DE 1976.
• JEFE DE DIVISION. ARQTO. ALEX HARTWIG E.	• JEFE DE PROYECTOS ARQTO. GONZALO RUDOLPHY.	• PROYECTO. ARQTO. GONZALO RUDOLPHY.	• DIBUJO. DIBUJANTE CARLOS RIVERA
<i>[Signature]</i>	<i>[Signature]</i>	<i>[Signature]</i>	<i>[Signature]</i>
			60/76
			EMISION

OT REC VARRA OS-479-001 RAY MEC DISTRIB VP-08-A-118