Vigueta 45 — 20/55 — fe= 2ø22 + 1ø26 — fé= 2ø12 — E. ø 8-20

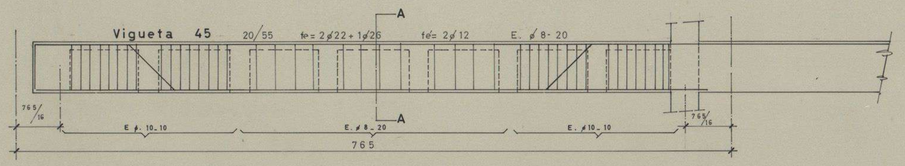

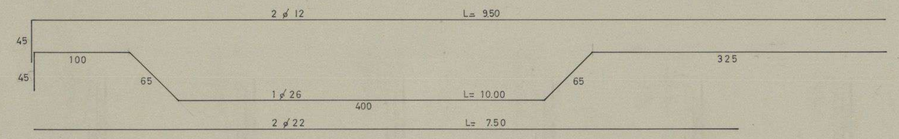

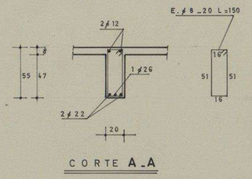

CORTE A-A

Vigueta 46 — 20/55 — fe= 2ø22 + 1ø26 — fé= 2ø12 — E ø 8-20

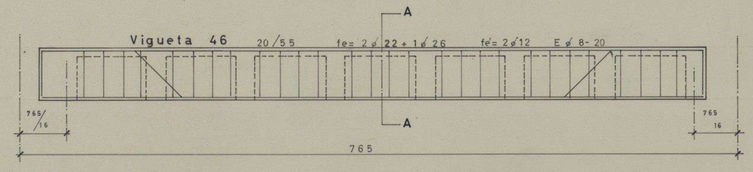

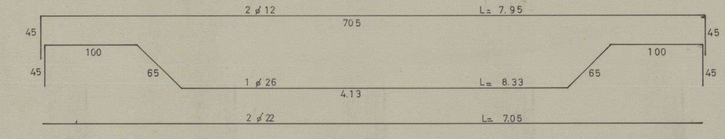

Vigueta 47 — 20/55 — fe= 2ø22 + 1ø26 — fé= 2ø12 — E. ø 8-20

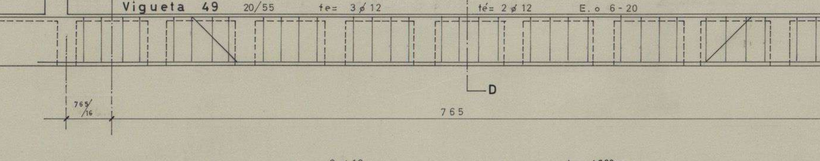

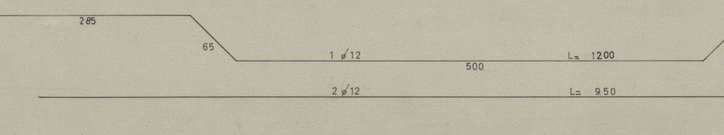

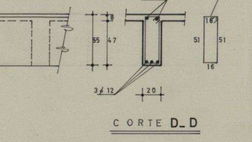

CORTE B-B

Vigueta 48 — 20/55 — fe= 2ø22 + 1ø26 — fé= 2ø12 — E. ø 8-20

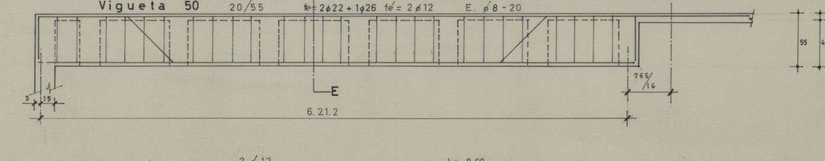

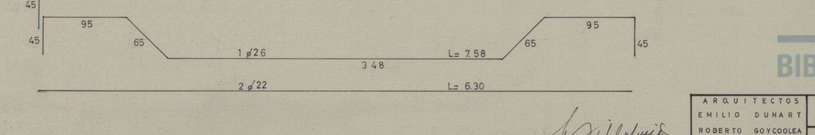

Vigueta 301 — 20/55 — fe= 2ø22 + 1ø26 — fé= 2ø12 — E. ø 8-14

Vigueta 302 — 20/55 — fe= 2ø18 + 1ø22 — fé= 2ø12 — E. ø 8-14

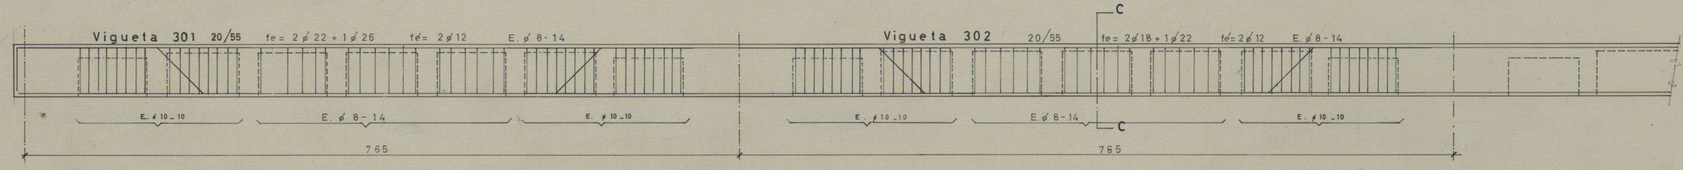

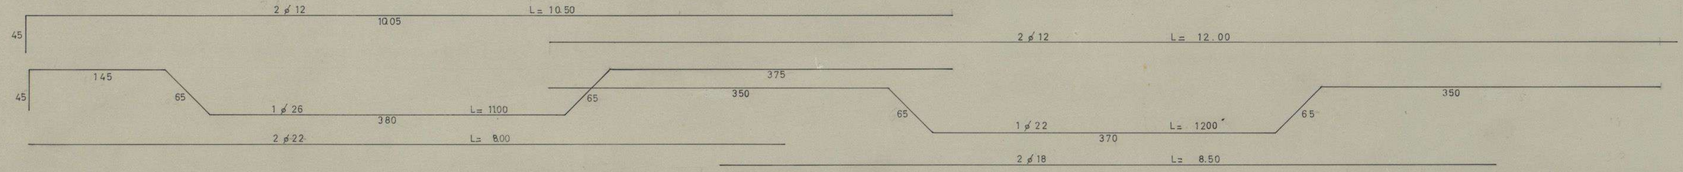

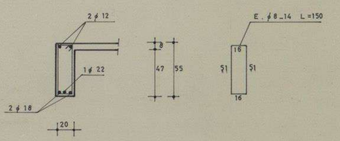

CORTE C-C

Vigueta 49 — 20/55 — fe= 3ø12 — fé= 2ø12 — E. ø 6-20

CORTE D-D

Vigueta 50 — 20/55 — fe= 2ø22 + 1ø26 — fé= 2ø12 — E. ø 8-20

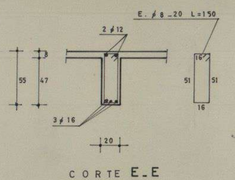

CORTE E-E

BIBLIOTECAS UdeC

ARQUITECTOS EMILIO DUHART ROBERTO GOYCOOLEA INGENIEROS CIVILES SERGIO VILLAFAÑE MARIO OLAVARRIA ALVARO PULGAR DIBUJANTE MIGUEL DEL VALLE	U. DE CONCEPCION BIBLIOTECA CENTRAL DET. VIGUETAS 48-50 Y 301-302 PLANO Nº 250_1 P 21 ABRIL 1968 ESC. 1:25 EMISION 0