


ELEVACION VITRINA ESC. 1/20.

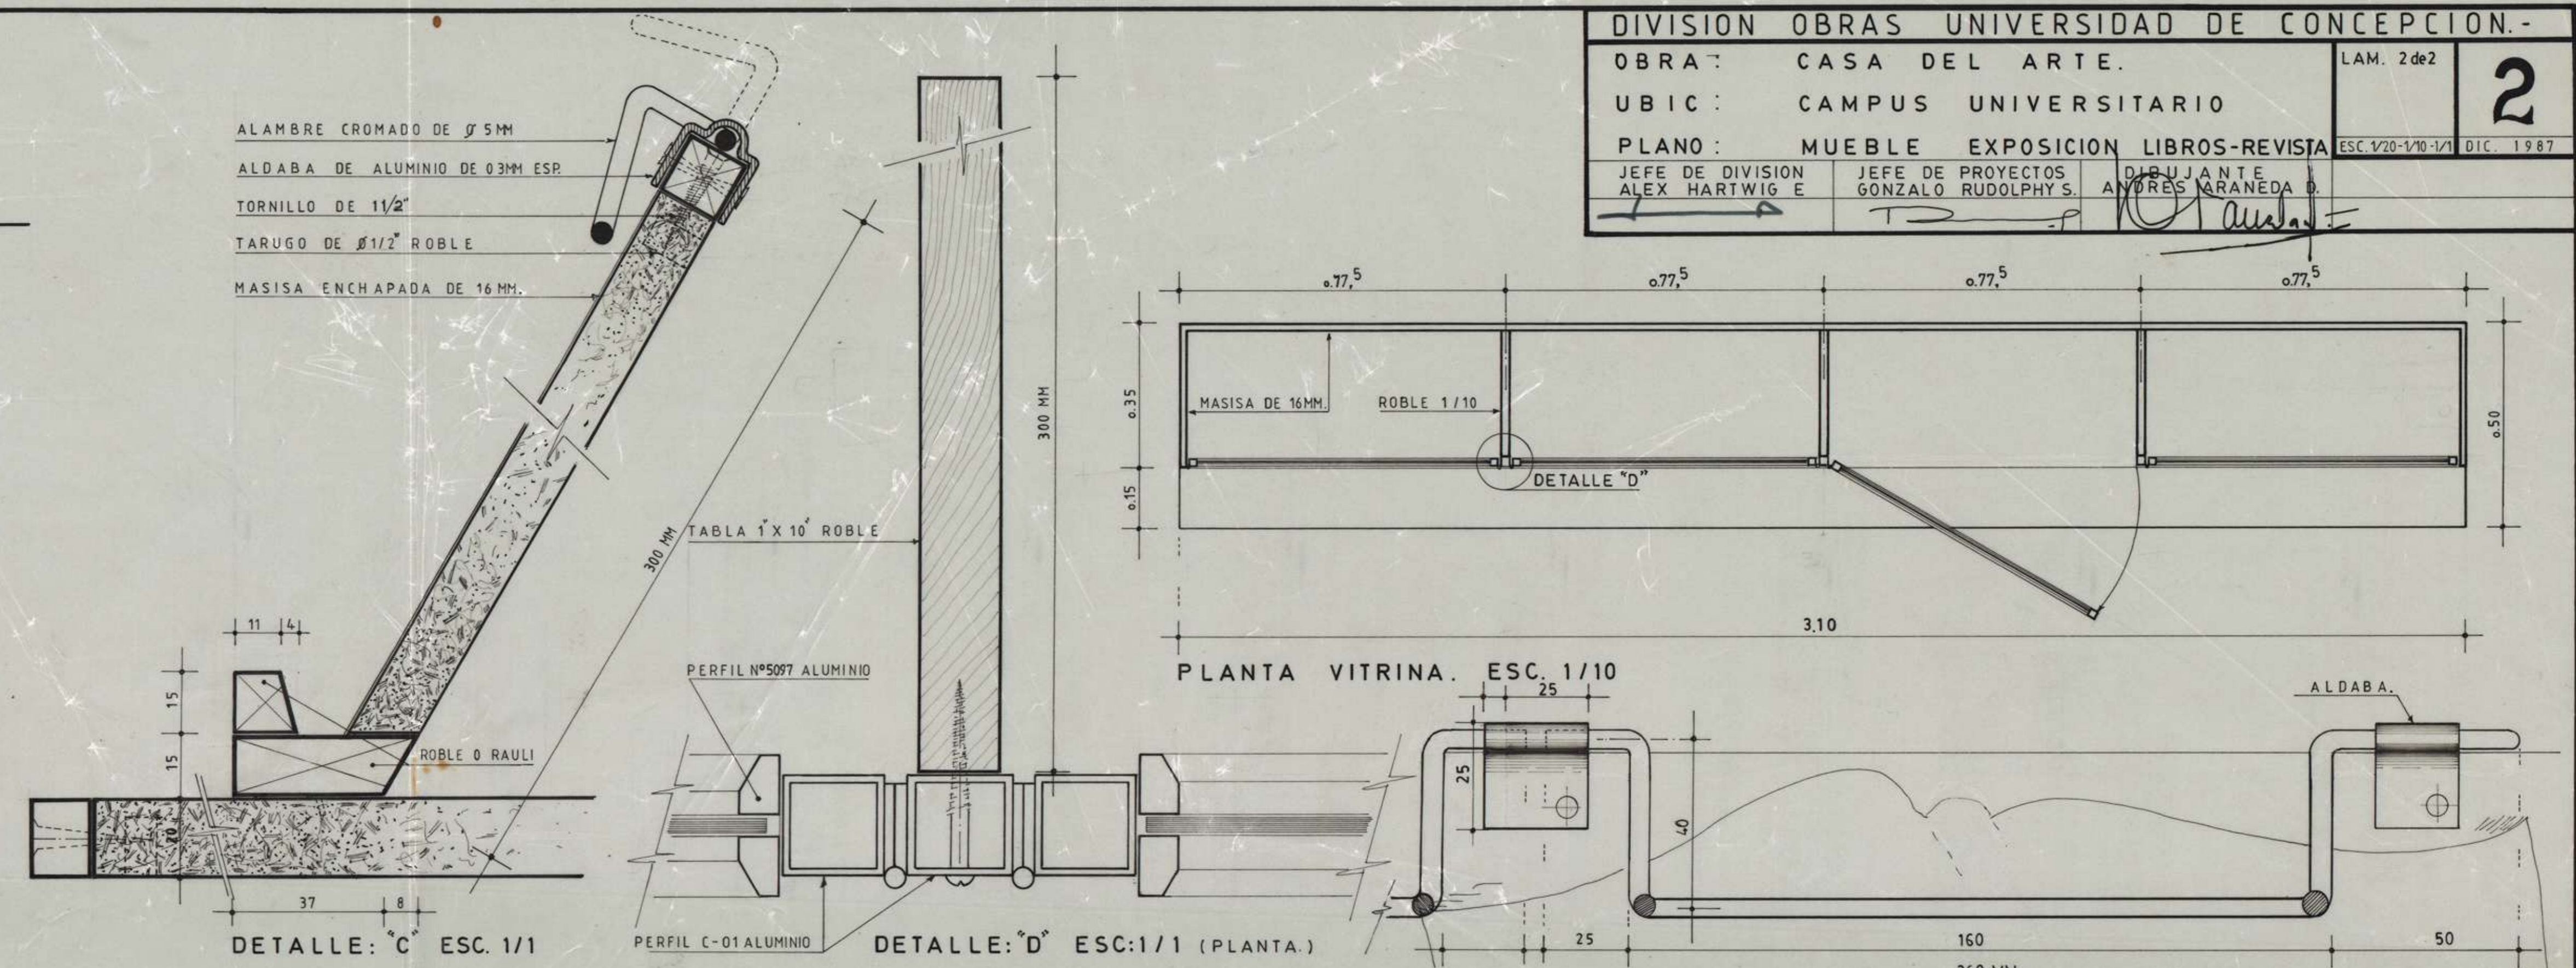

DETALLE: C ESC. 1/1


DETALLE: D ESC. 1/1 (PLANTA.)

PLANTA VITRINA. ESC. 1/10


SUJETADOR REVISTAS. ESC. 1/1.

ESC. 1/1.

NOTA
VERIFICAR MEDIDAS
EN TERRENO

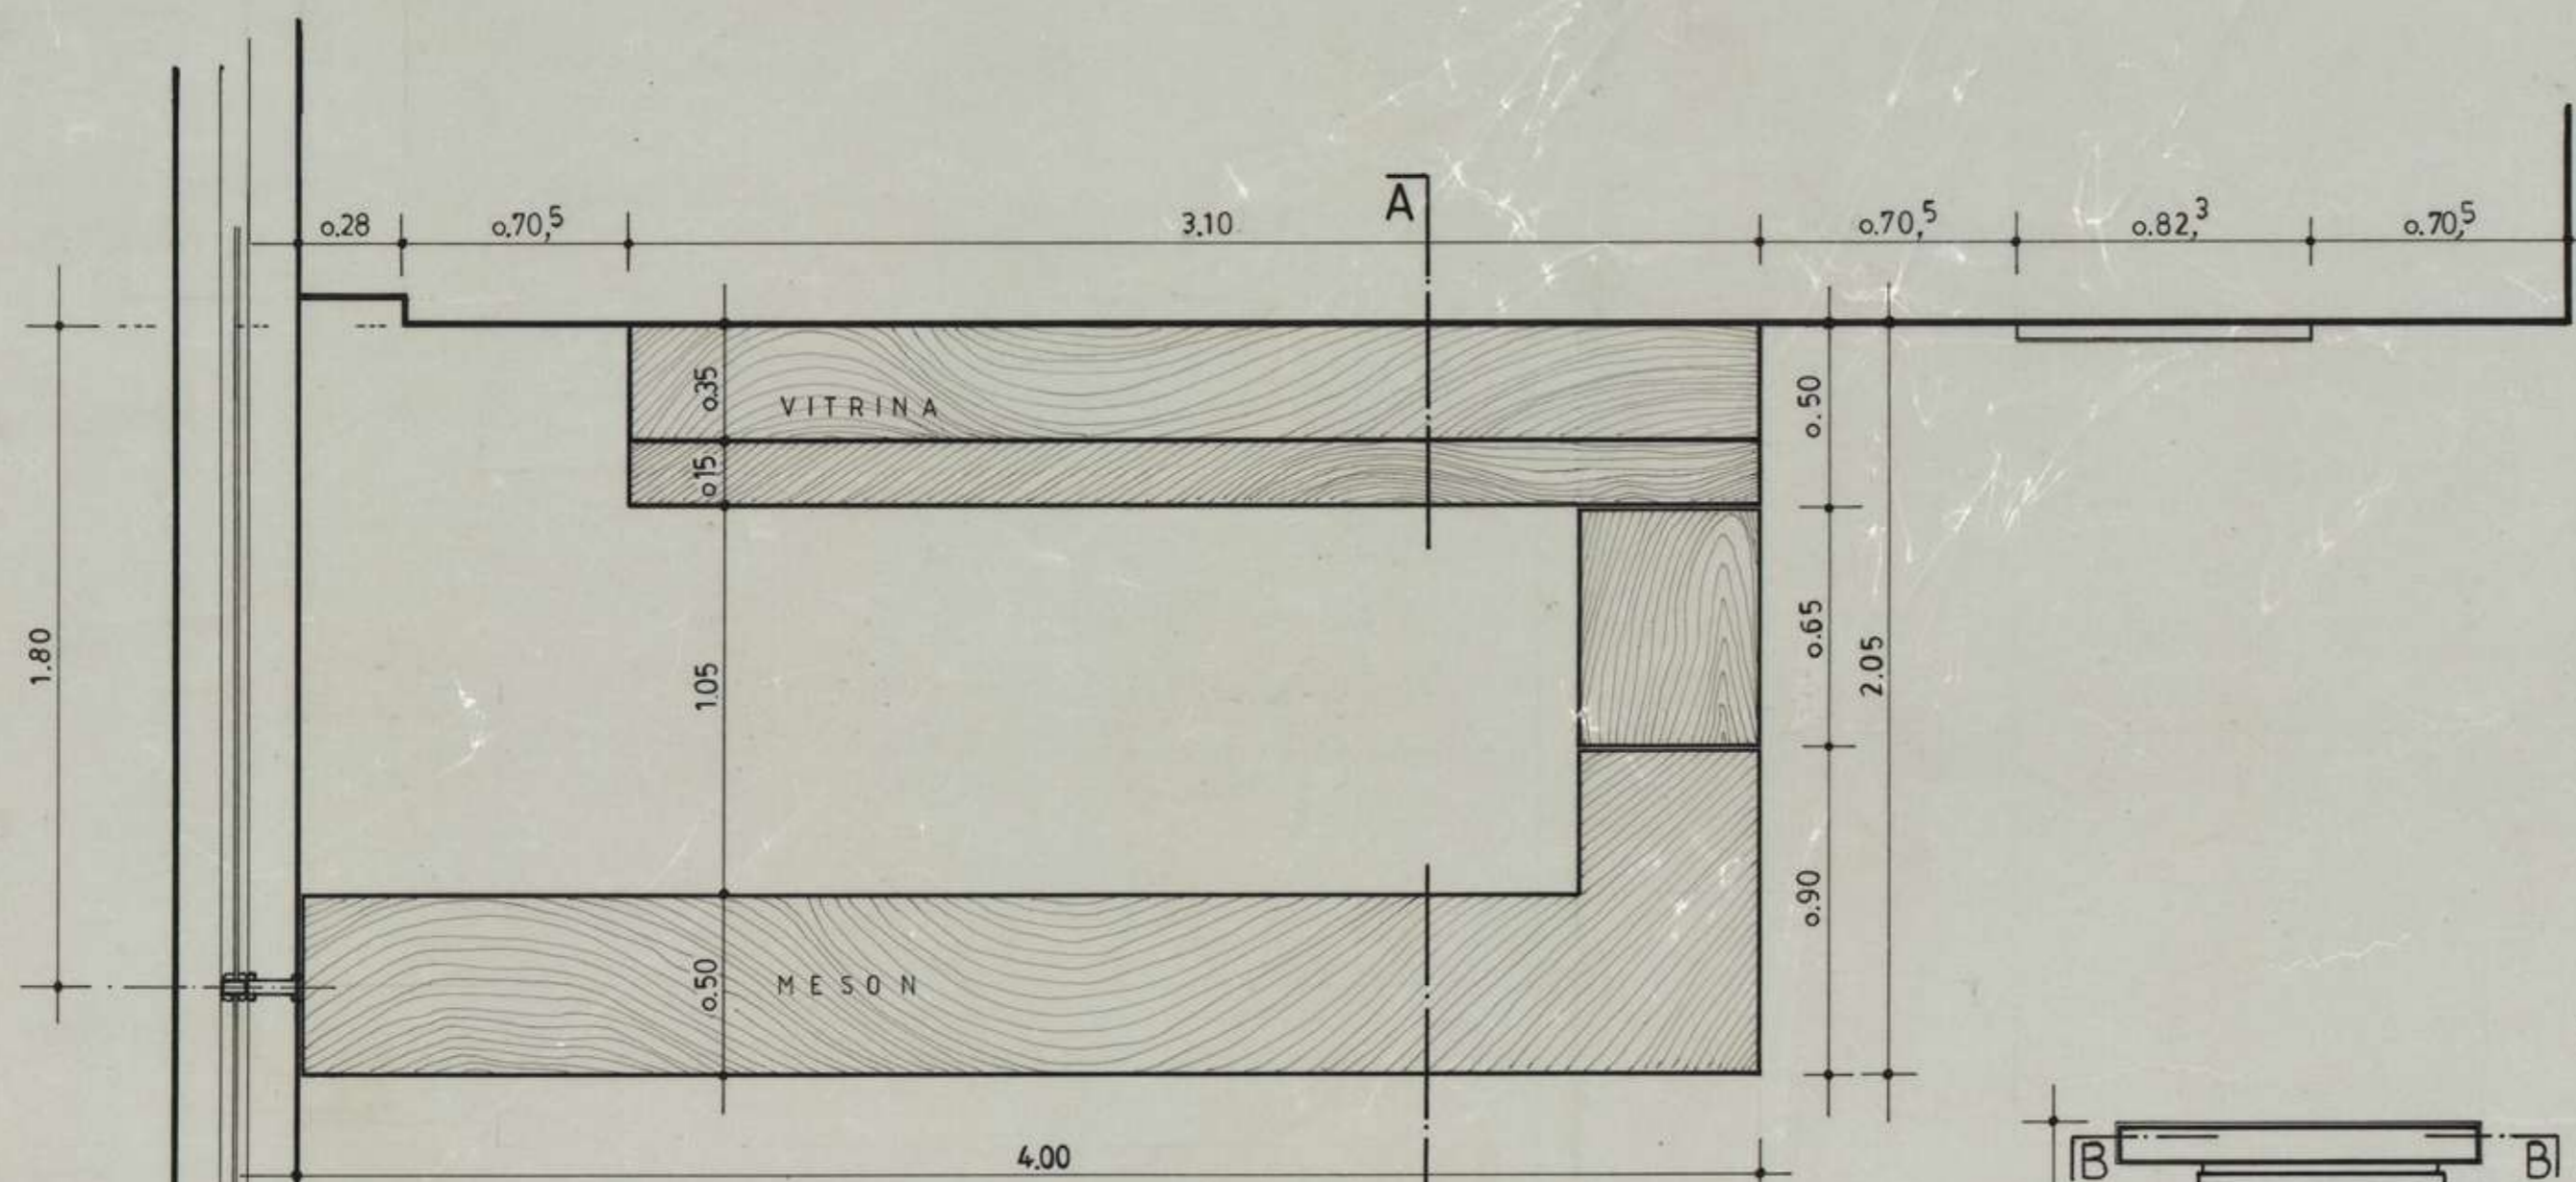


PLANTA GENERAL. Esc. 1/20

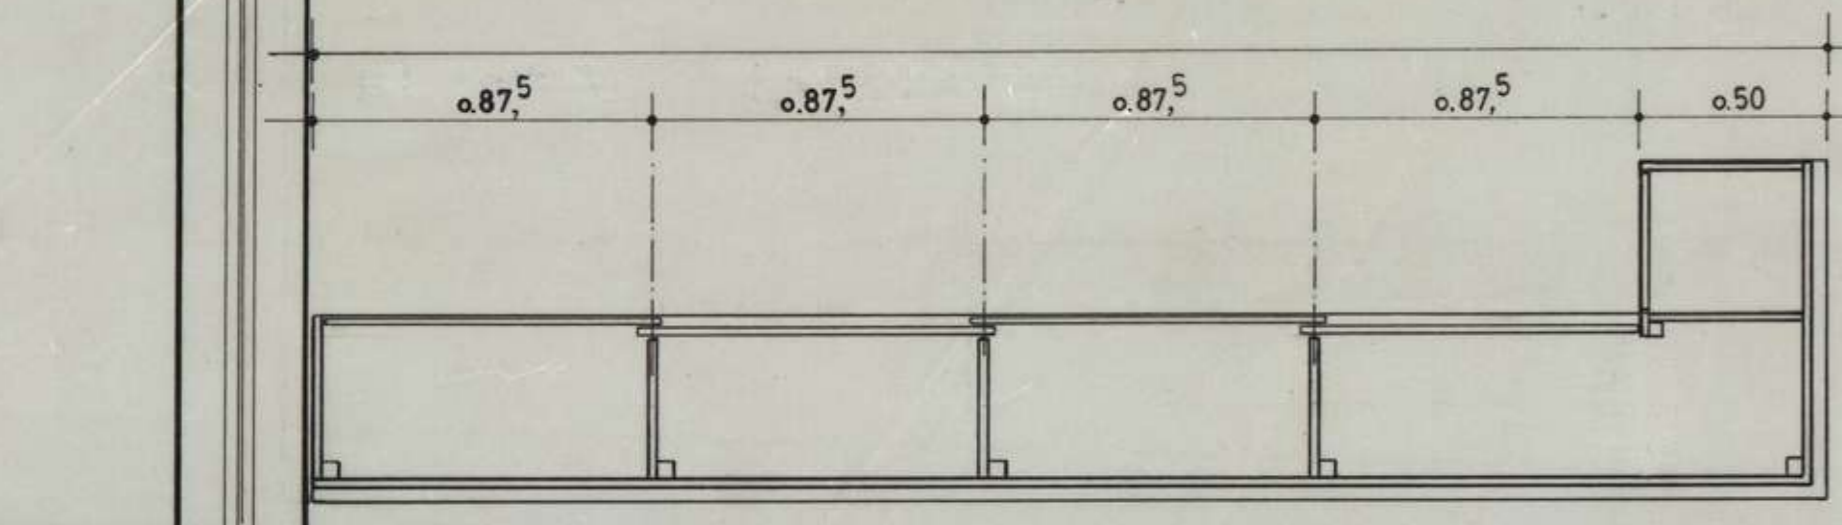


PLANTA Y CORTE: B-B.

ESC. 1/20

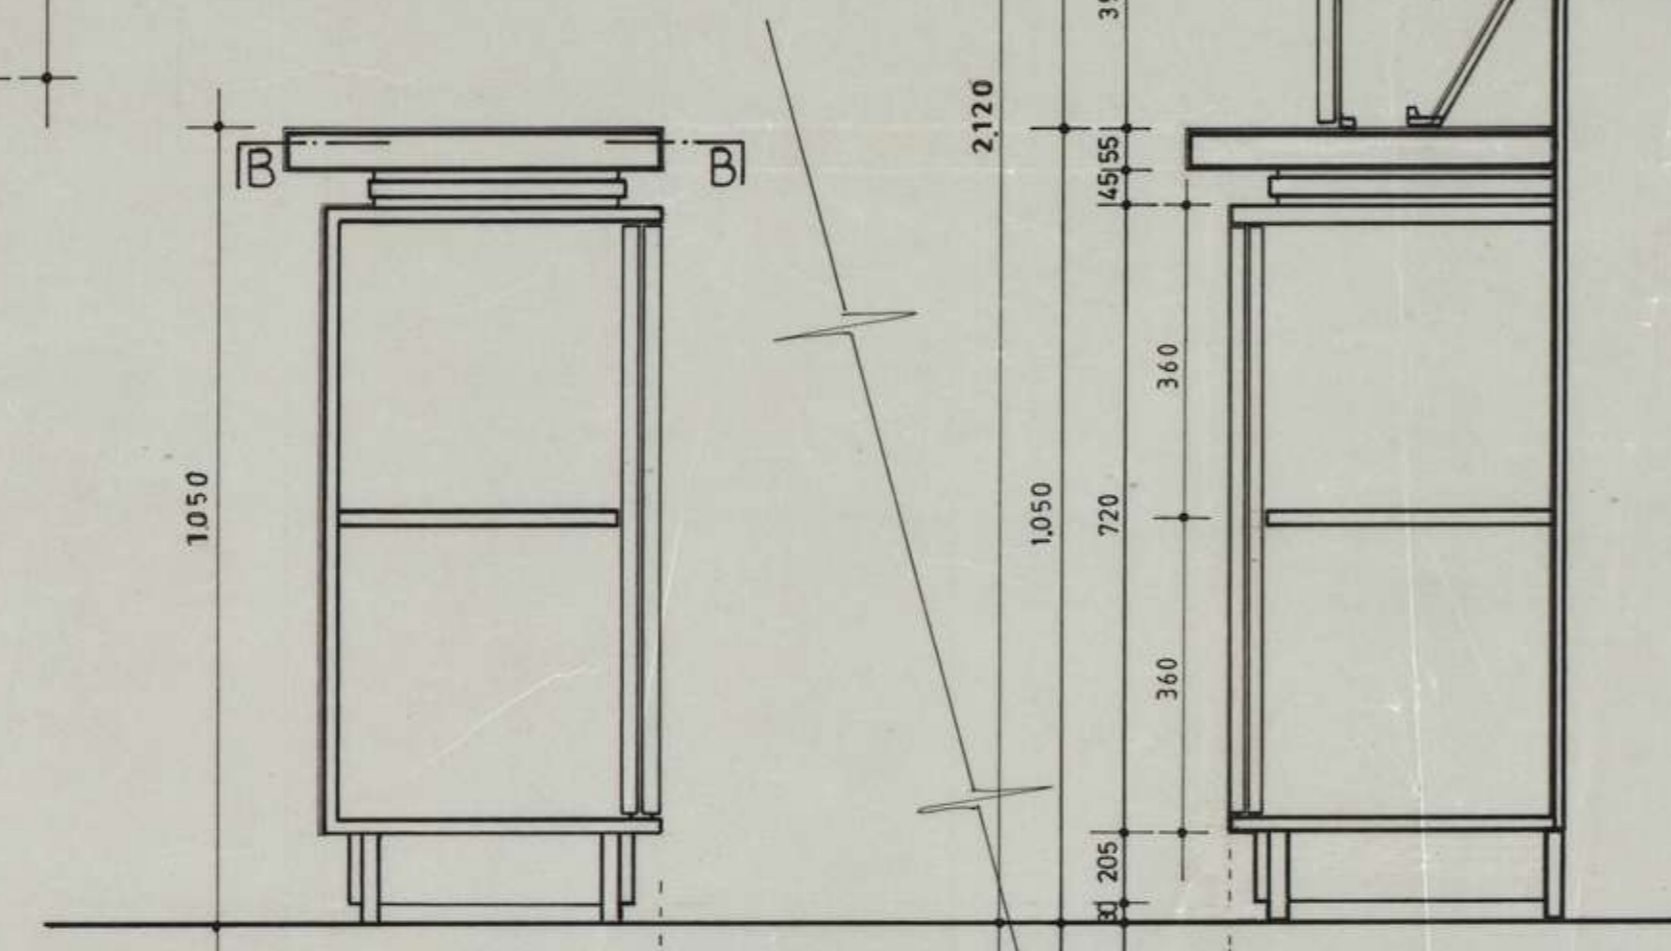

CORTE A-A

ESC. 1/10.

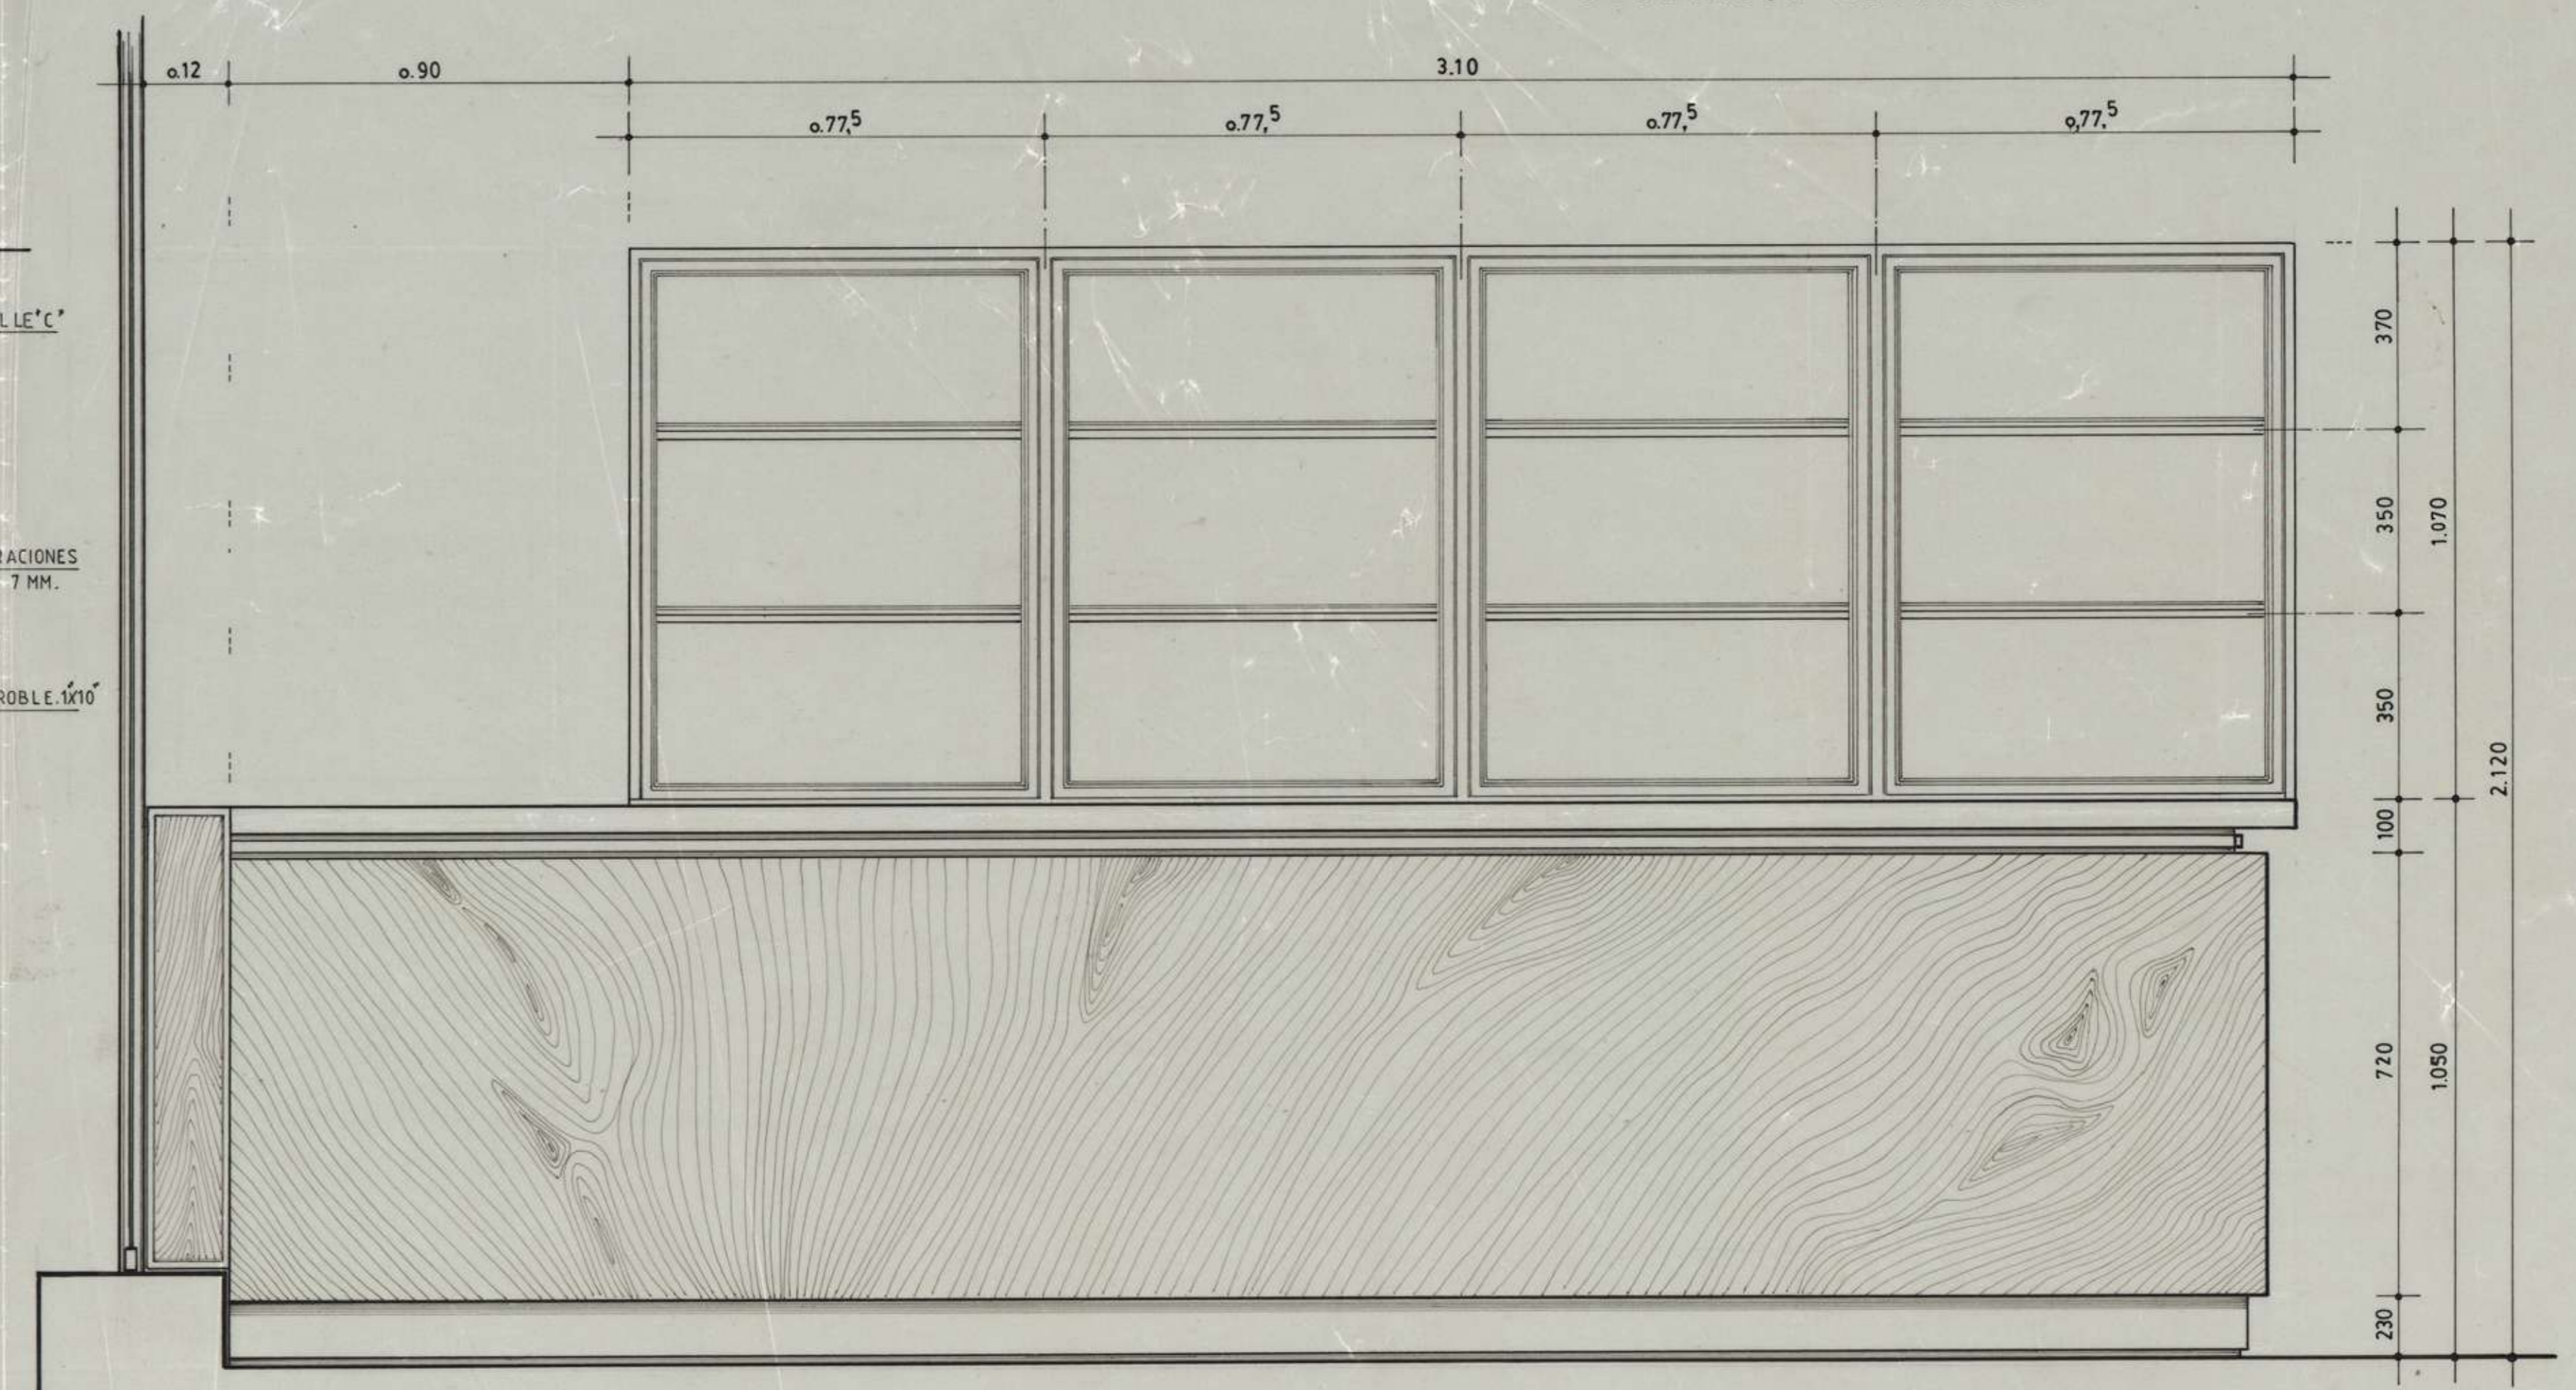

ELEVACION MUEBLES. (CONJUNTO.)

ESC. 1/10