


INGENIERIA Y MANTENCION — UNIVERSIDAD DE CONCEPCION			
OBRA : CASINO ESCUELA DE MEDICINA			
UBIC : ARCO DE MEDICINA			
PLANO : PLANTA ESC. 1:50			
ALEX HARTWIG E. ARQTO. JEFE	GONZALO RUDOLPHY S. ARQTO. PROY.	PATRICIA BRITO C. DIBUJO	DICIEMBRE 1973
<i>[Signature]</i>	<i>[Signature]</i>	<i>[Signature]</i>	

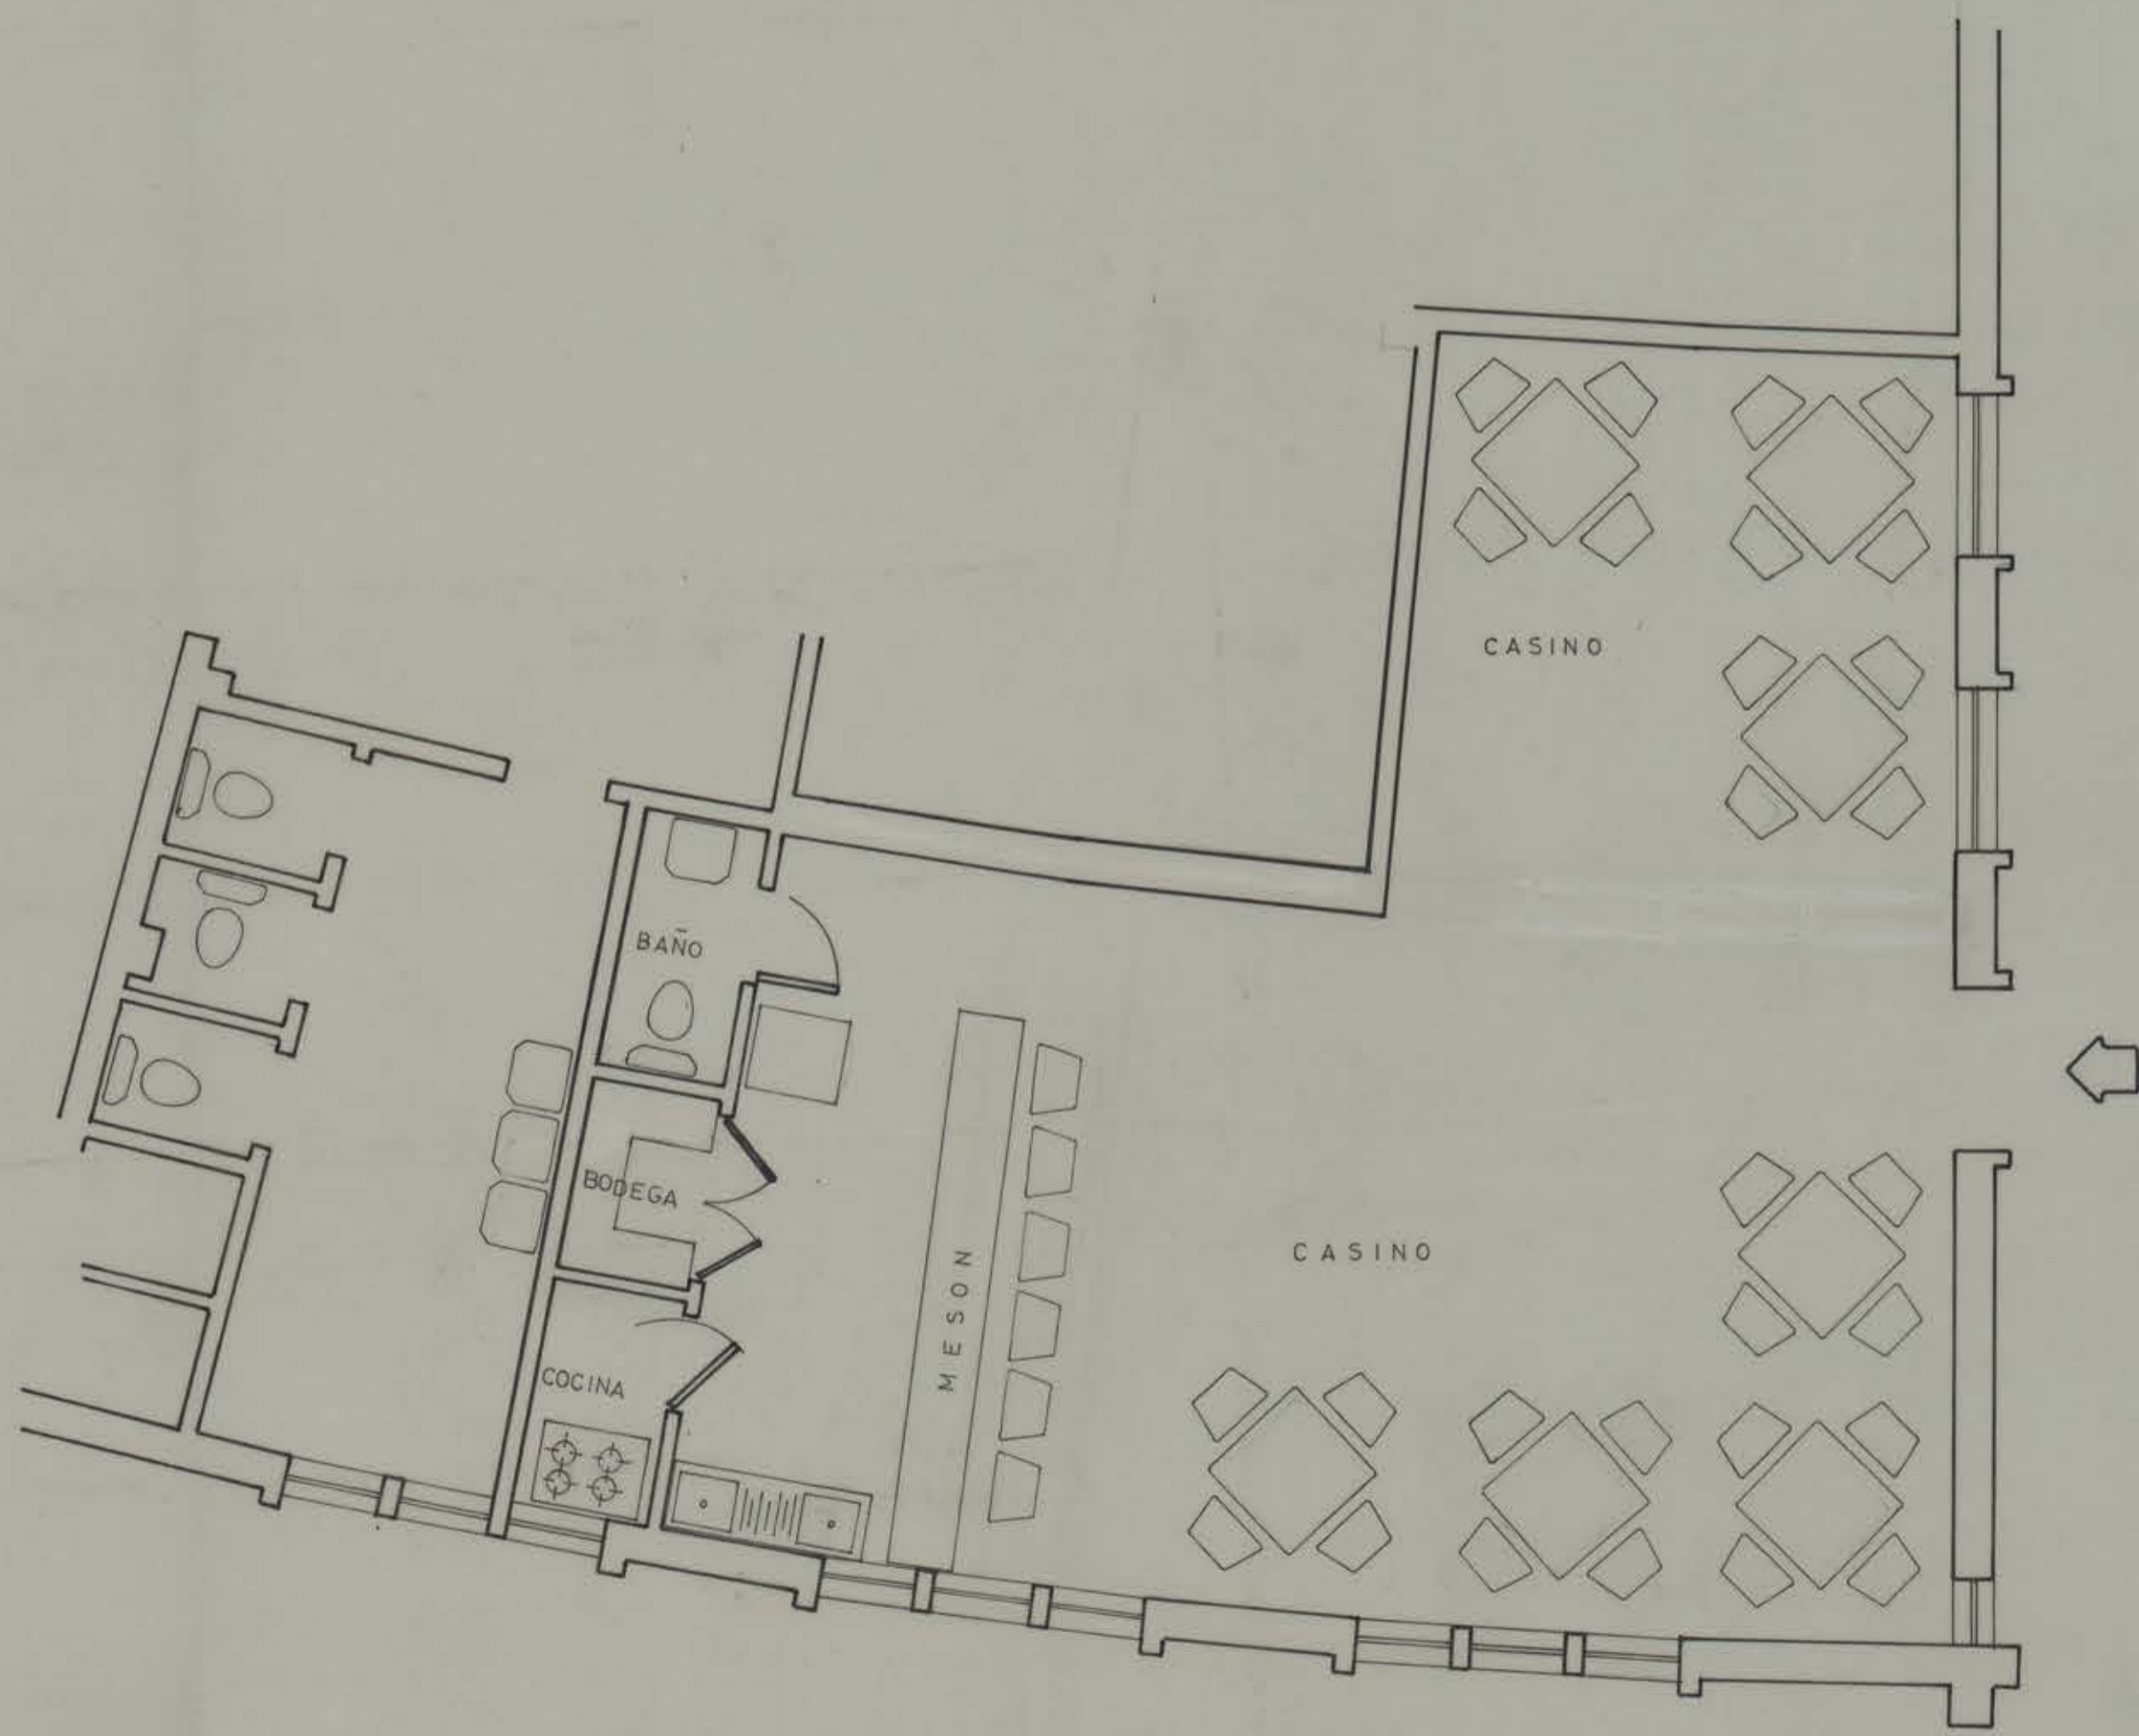

CT MEC WPRO 208-WLP-001 BM MEC DIBUJO 06 08-A-140

L-141
162/73