LISTA DE MATERIALES

ITEM	CANTIDAD TOTAL	CANTIDAD PLANO	MATERIAL	DIMENSIONES	LARGO	MARCA	OBSERVACIONES	PESO	ORDENADO LONGITUD	ORDENADO ITEM
1										
2	2		MARCOS			MR1				
3		2		35 H 98	13251	ma				
4		4		"	3380	mb				
5										
6		4	Pl	350 20	450	pa				
7		4	Pl	330 6	400	pb				
8		6	Pl	830 6	500	pc				
9		36	Pl	205 6	310	pd				
10		4	Pl	315 6	350	pf				
11		4	Pl	315 6	350	pg				
12		24	Pl	70 6	180	ph				
13										
14		16	L	50 50 6	150	aa				
15										

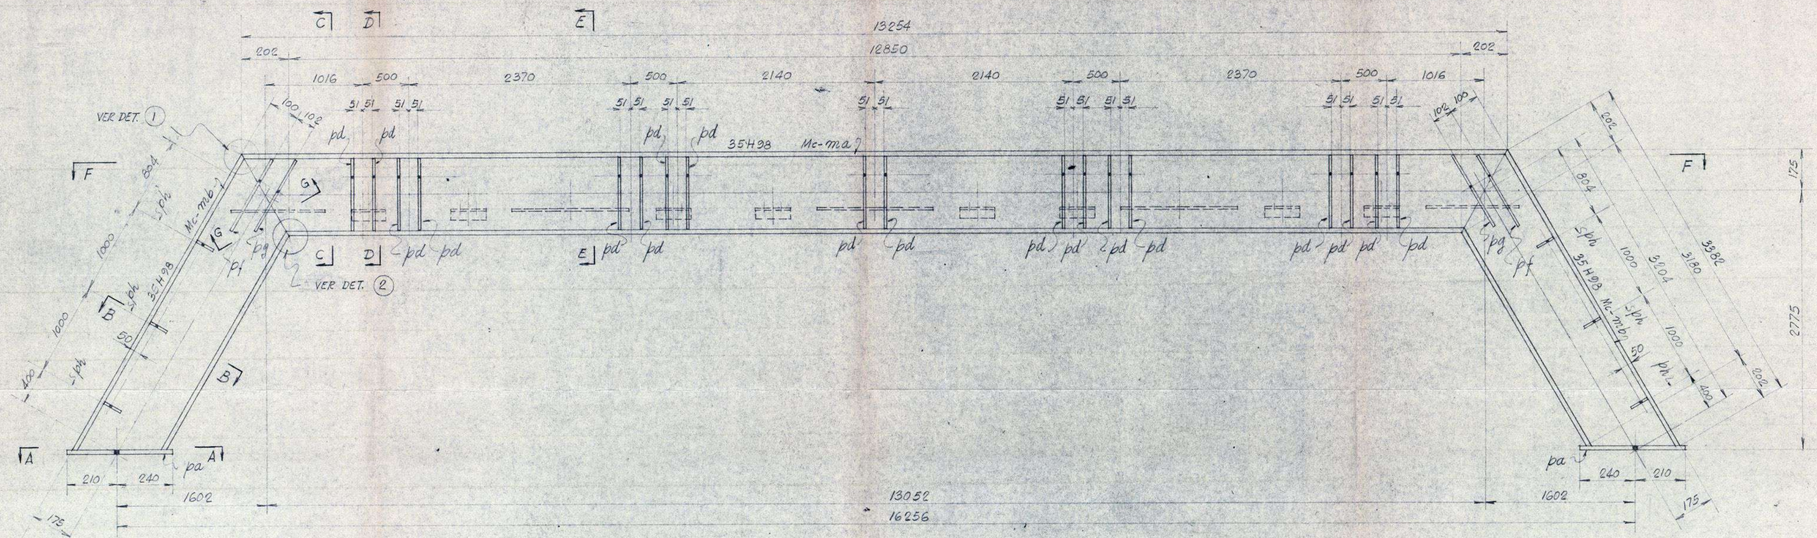

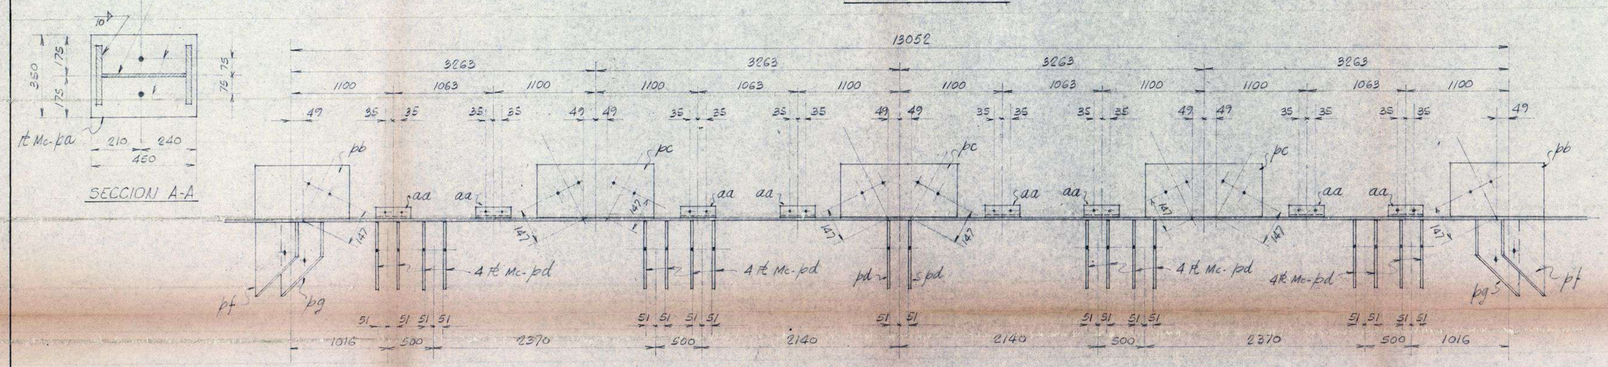

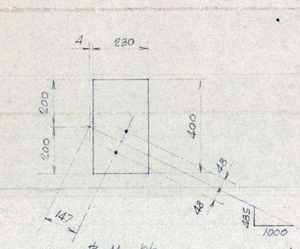

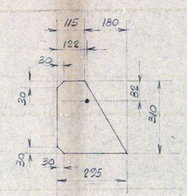

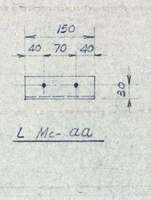

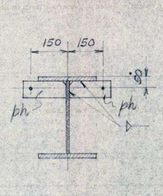

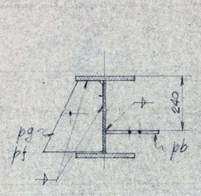

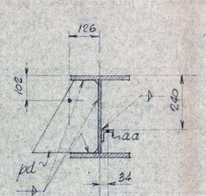

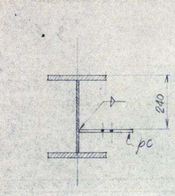

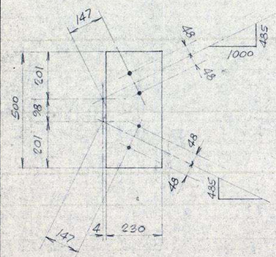

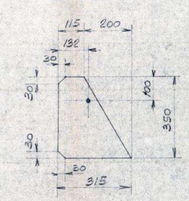

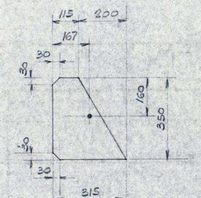

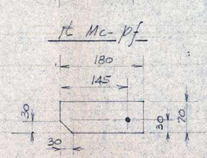

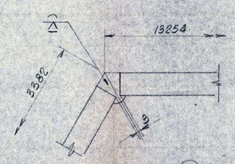

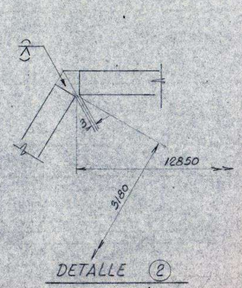

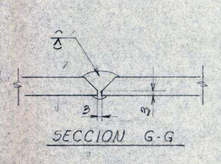

OBSERVACIONES	
1	MATERIAL: ACERO A37-24 ES.
2	USAR PERFILES SOLDADOS EQUITERM
3	FILETE DE SOLDADURA 5 m/m S.I.C.
4	AGUJEROS ϕ 14 m/m S.I.C.

ARQUITECTOS EMILIO DUHART, ROBERTO GOYCOOLEA	U. DE CONCEPCION
INGENIEROS CIVILES SERGIO VILLAFAÑE R, MARIO OLAVARRIA, ALVARO PULGAR	BIBLIOTECA CENTRAL
DIBUJANTE GENARO MUÑOZ	MARCOS - DETALLES
	PLANO Nº 250-1 P14 — EMISION 0
	MARZO 1968 ESC.

BIBLIOTECAS UdeC