BIBLIOTECAS UdeC

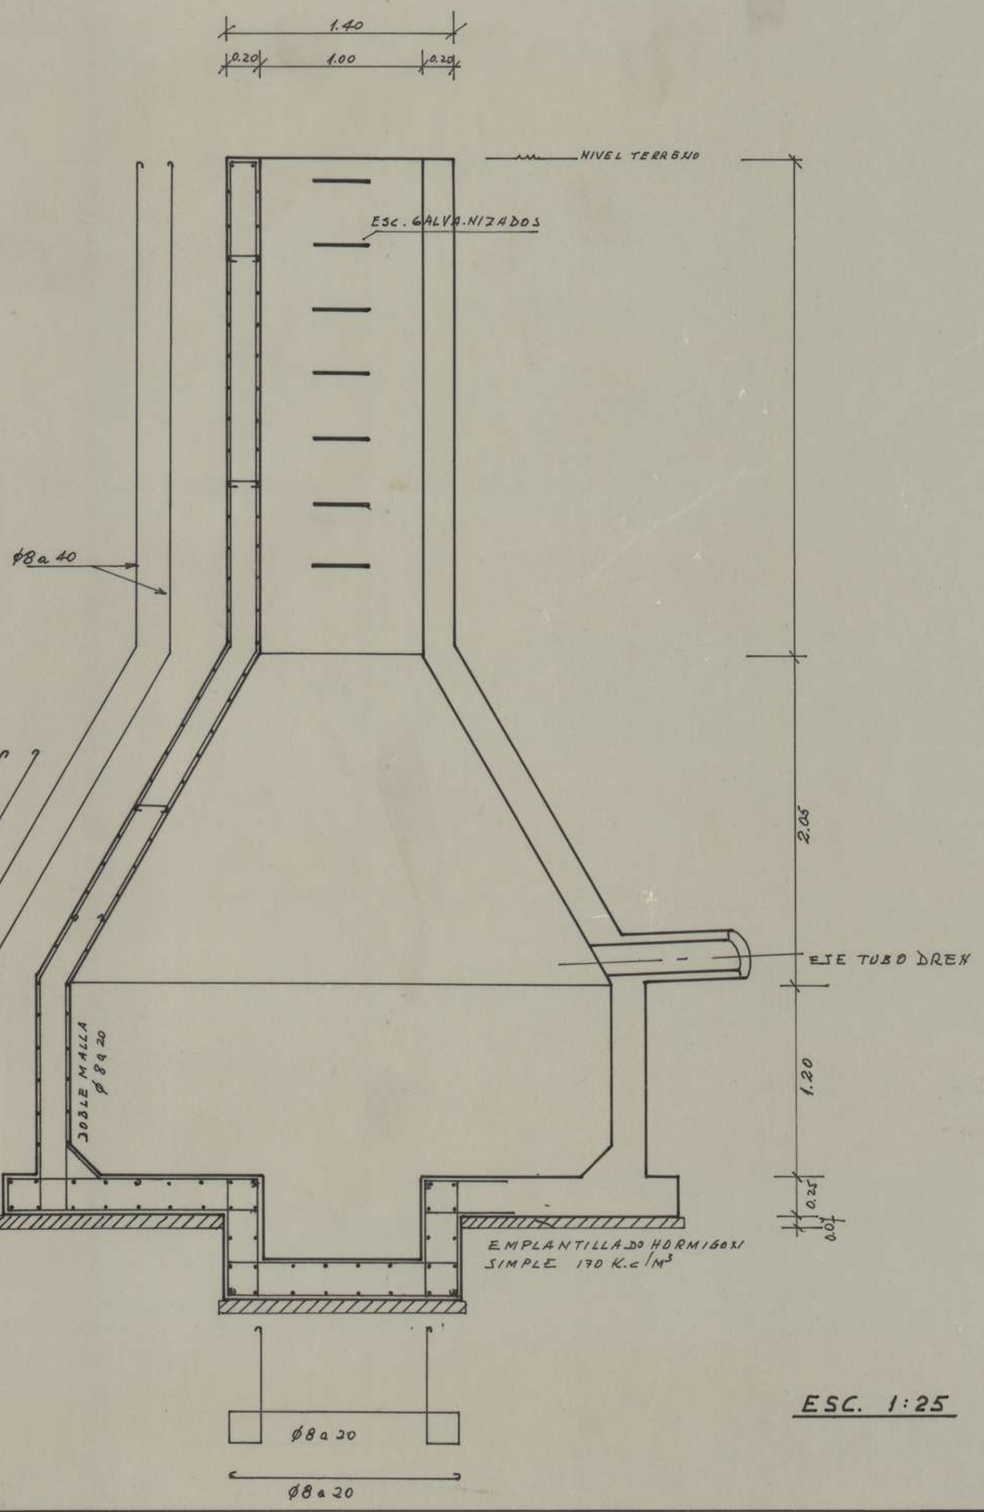

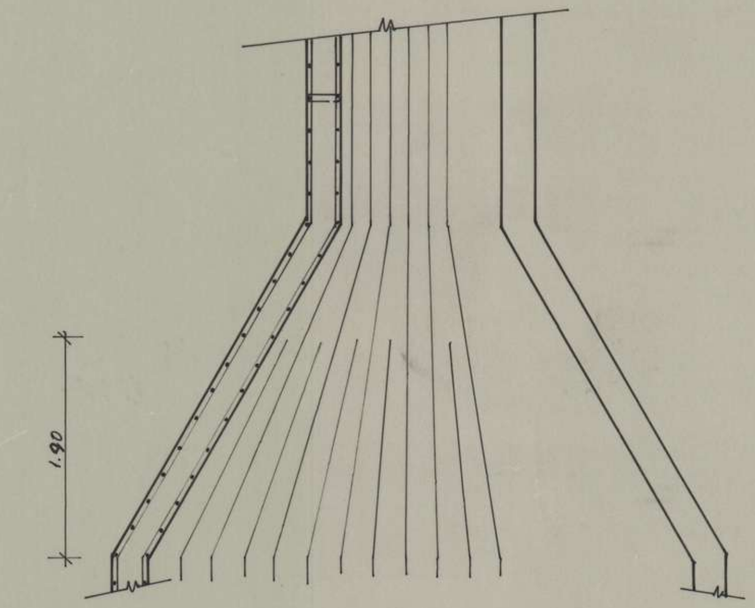

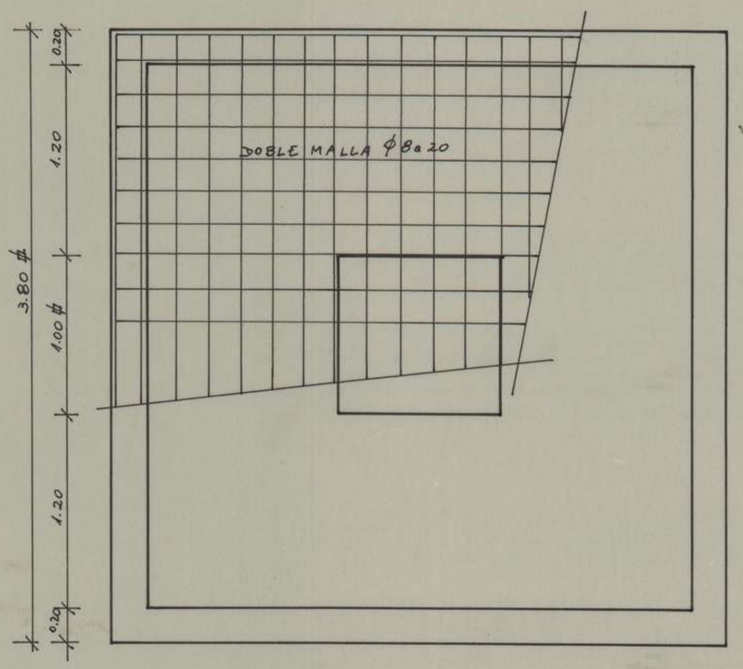

CONCRETO 340 K.c.m²
ACERO A 44-28

ESC. 1:25

CAMARA DREN ——— CASA DEL ARTE

DEPTO. DE INGENIERIA Y MANTENCION			UNIVERSIDAD DE CONCEPCION	
JOSE MILLAMA ARQTO. JEFE	RICARDO ÑATE M. TEC. MEC.	R. ÑATE M. DIBUJO	FEBRERO 1967	A-A-55