

PLANTA ALUMBRADO ESC. 1:50



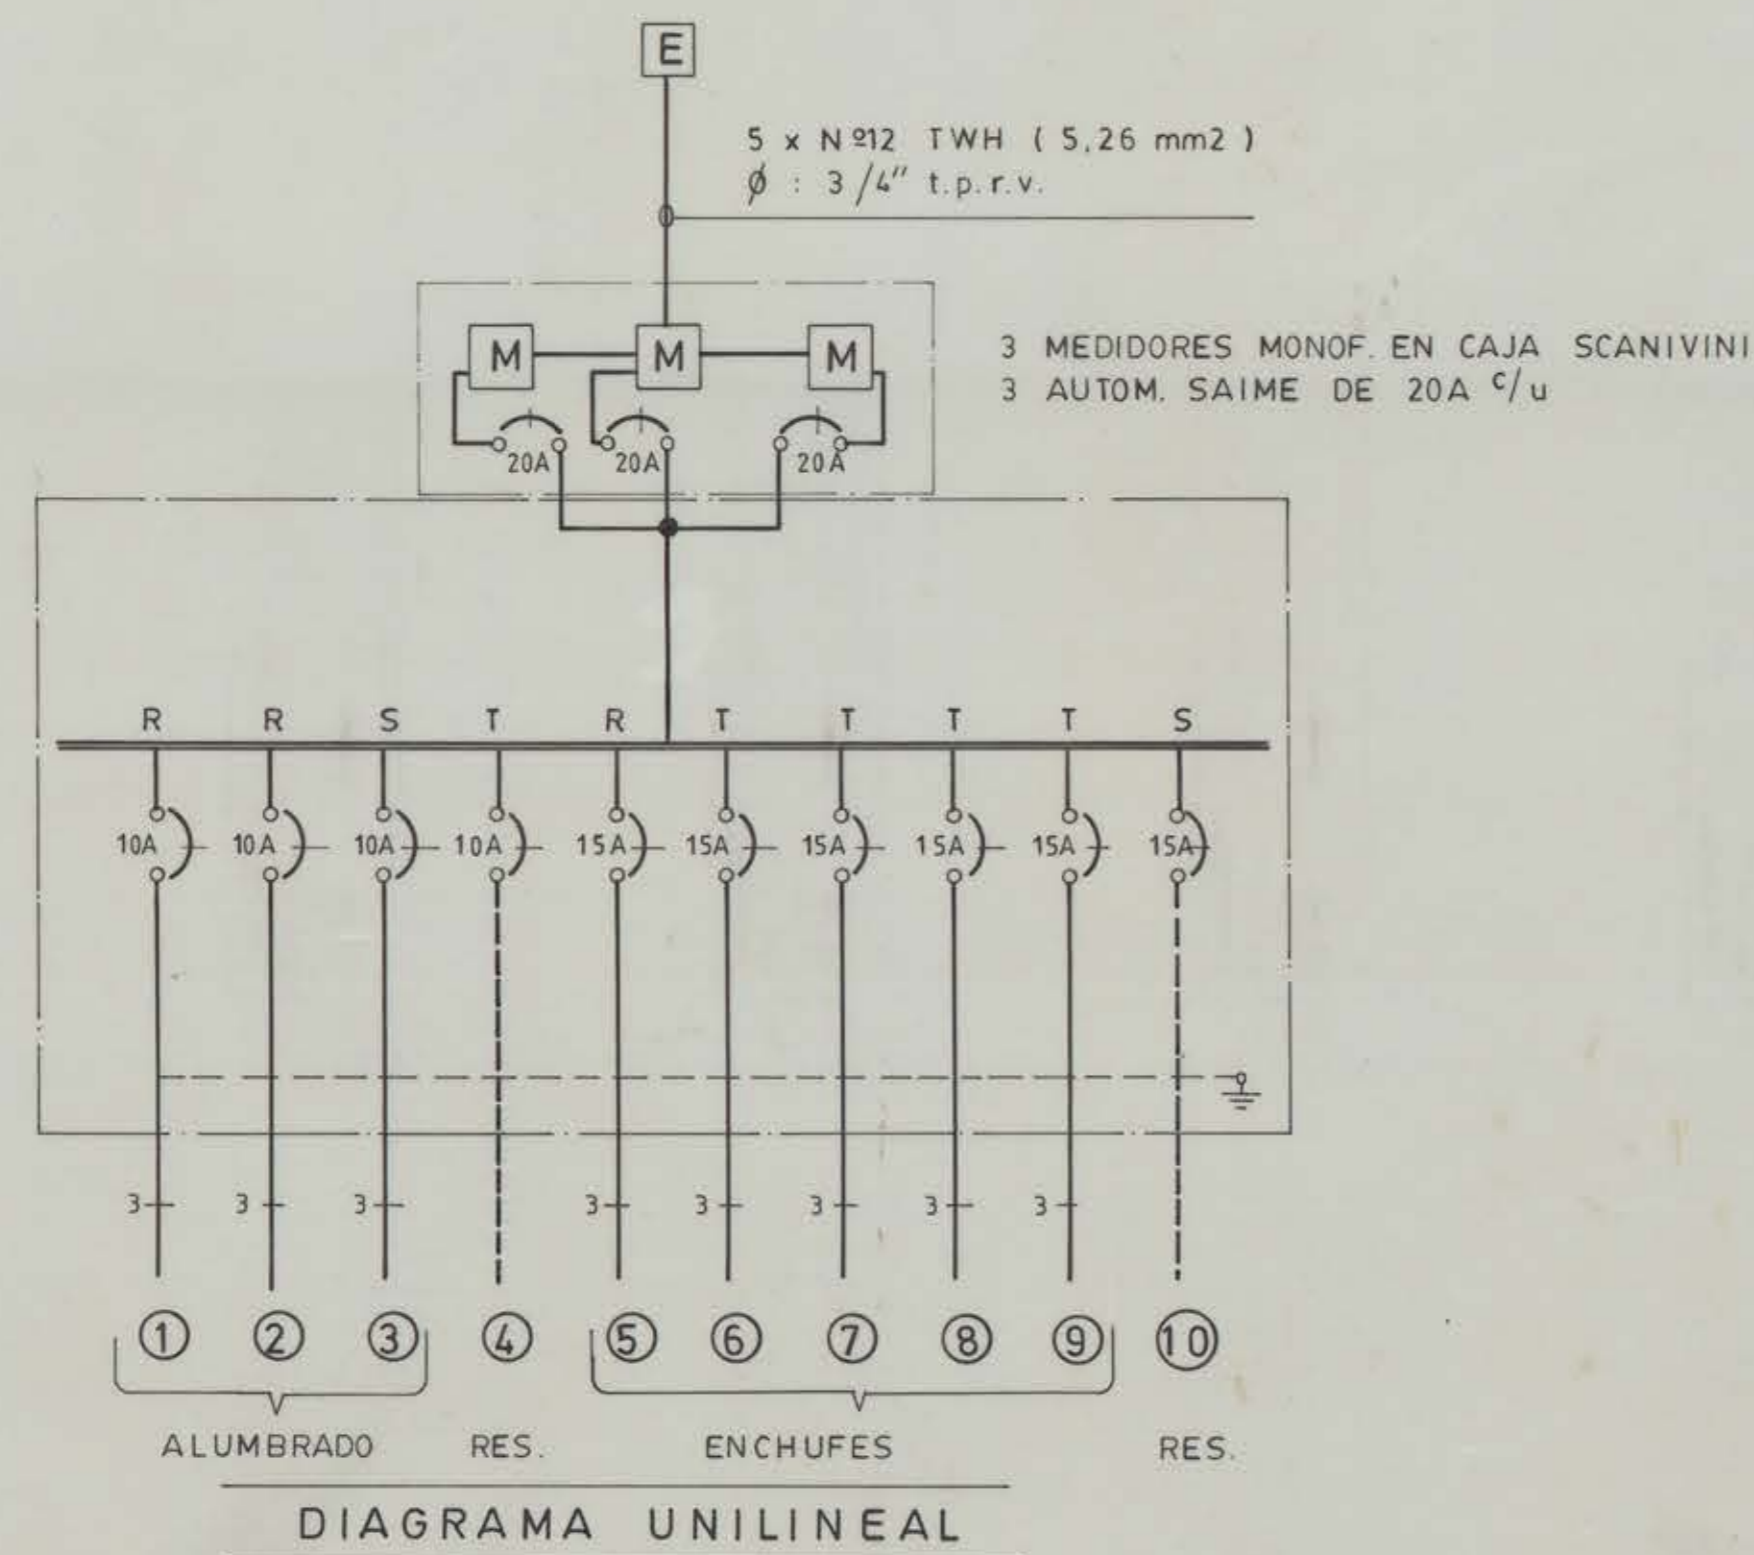



DIAGRAMA UNILINEAL

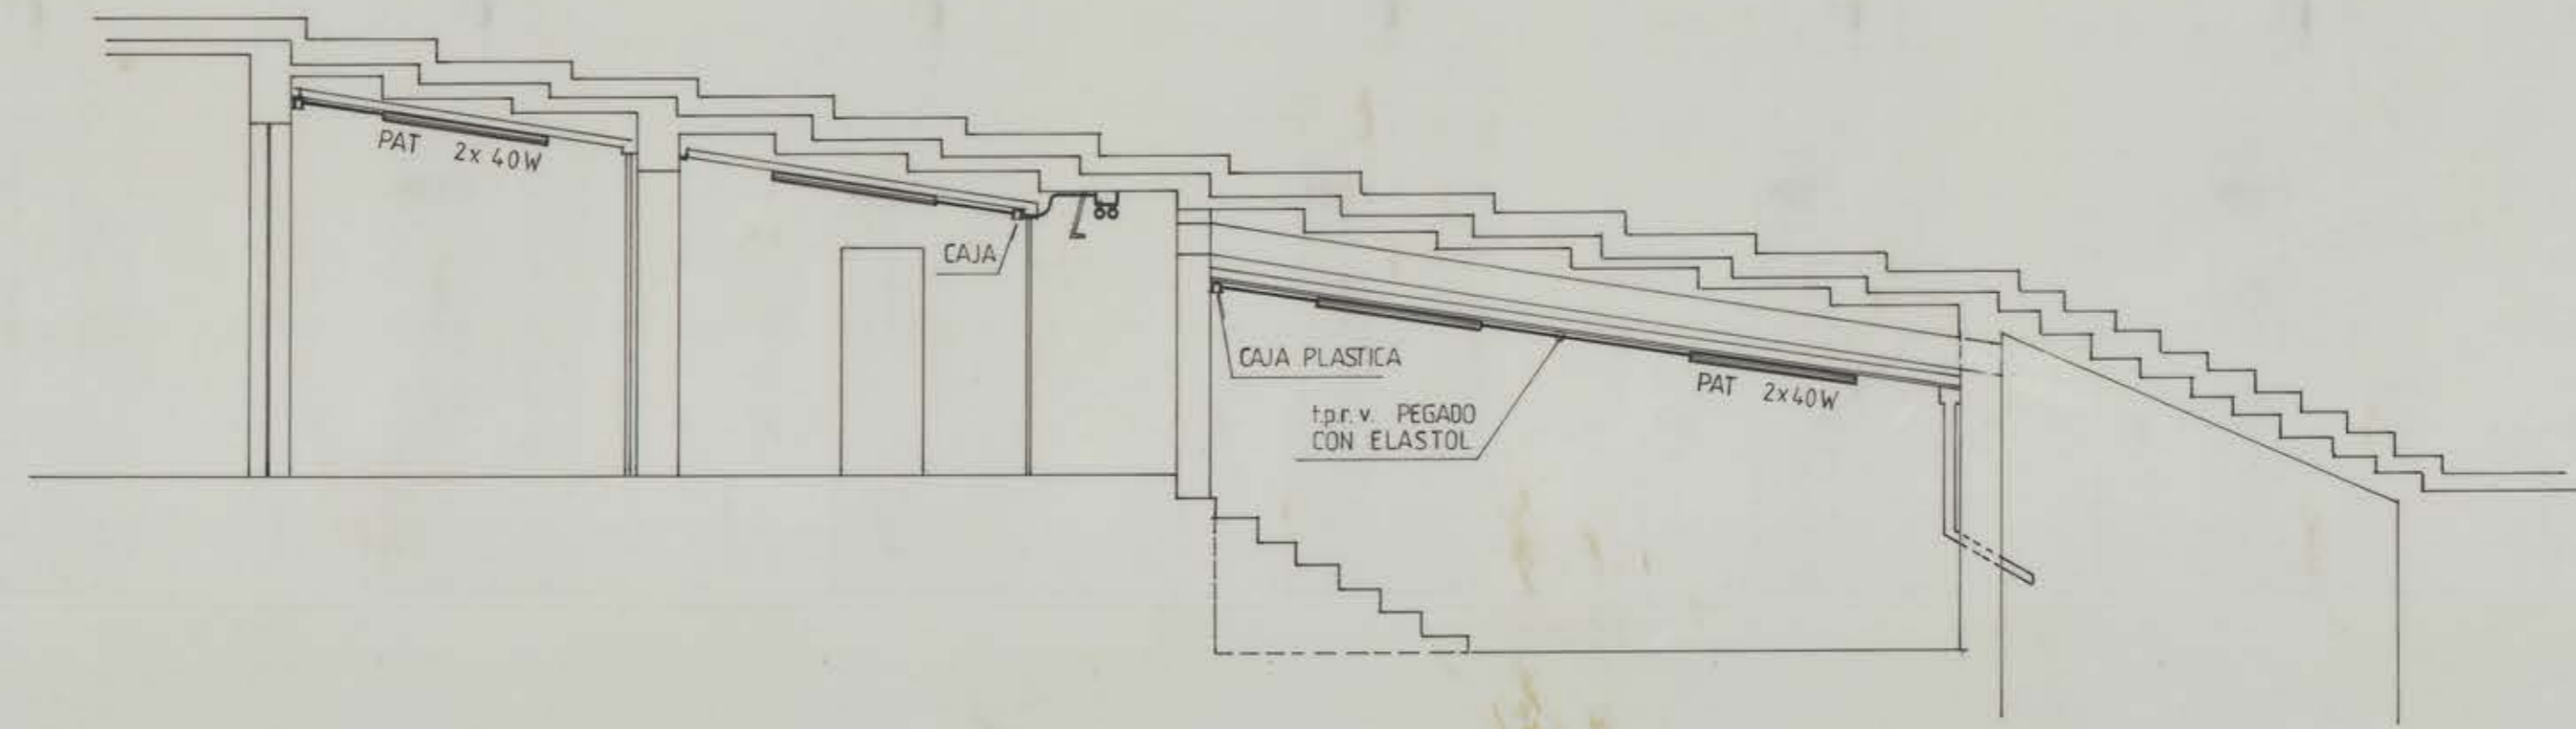

CORTE A-A ESC. 1:50

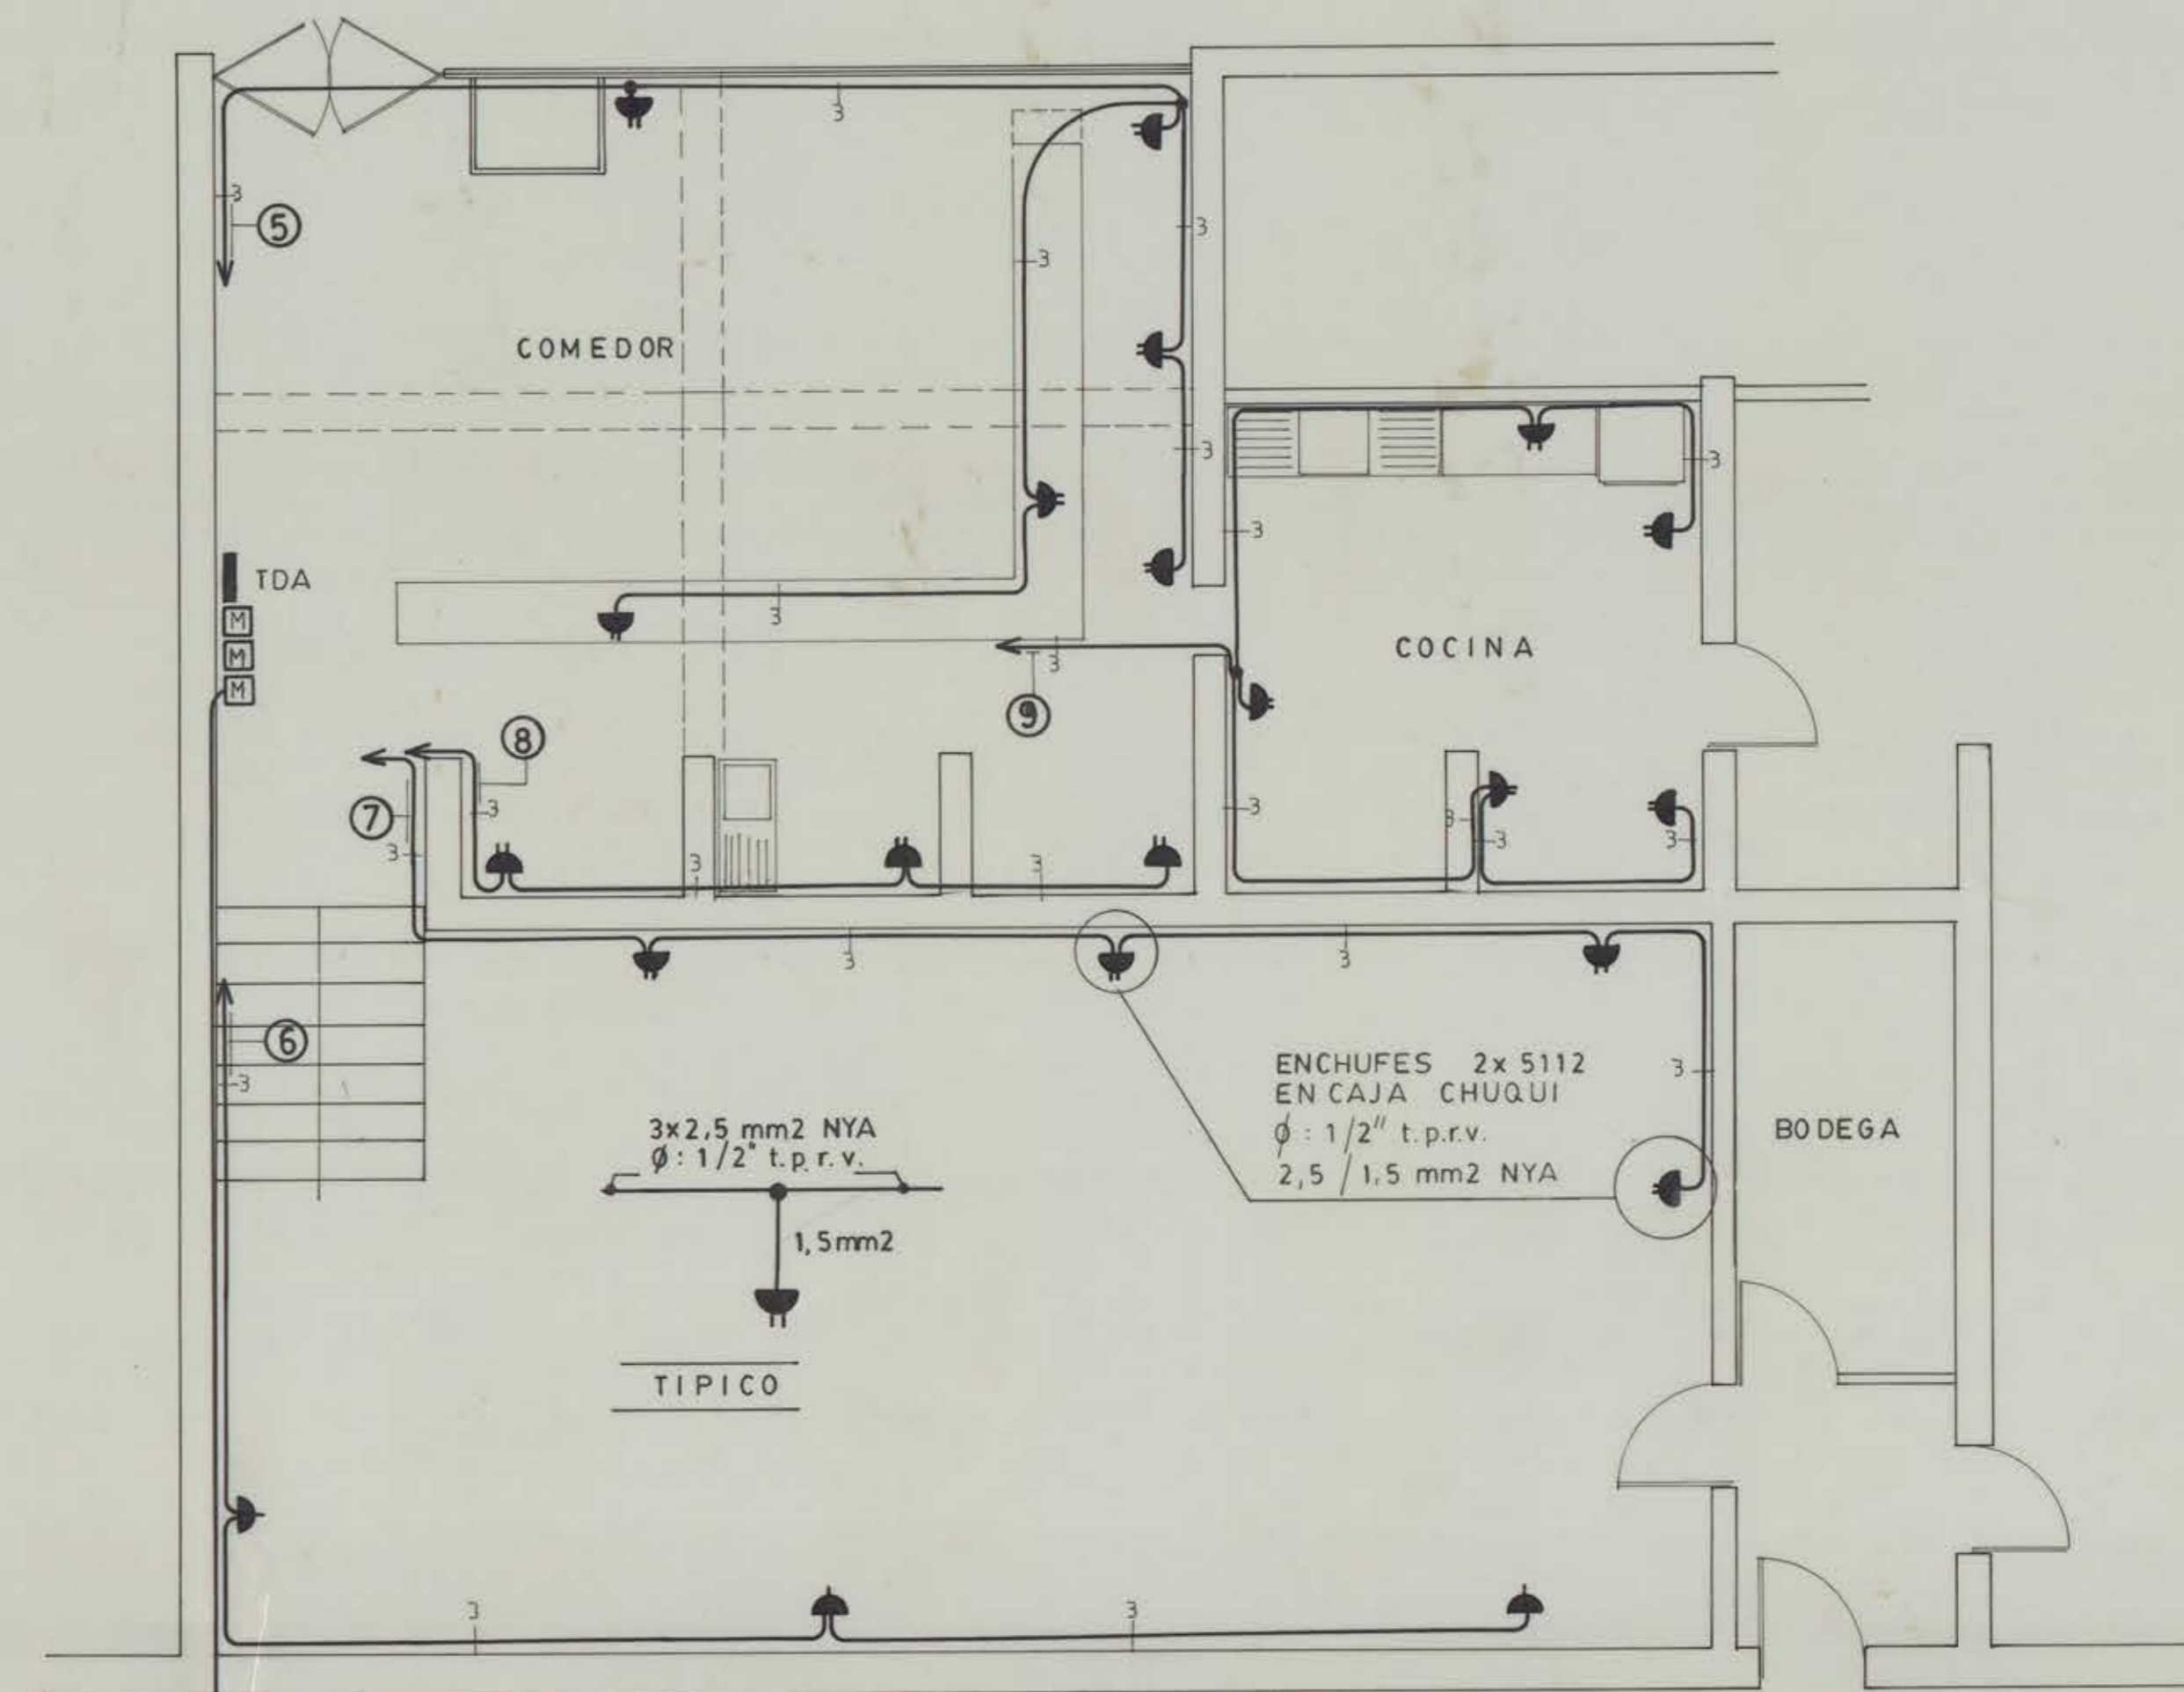

PLANTA ENCHUFES ESC. 1:50

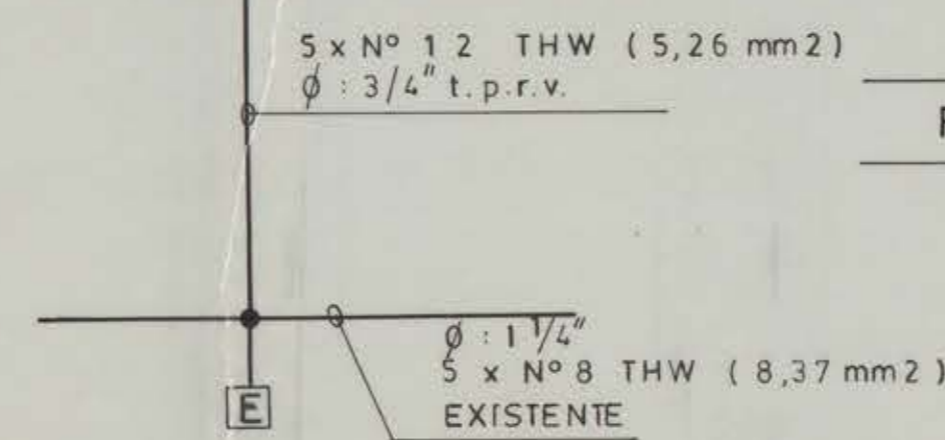

64-84 K-59

UNIVERSIDAD DE CONCEPCION - DIVISION MANTENCION =		UNIVERSIDAD DE CONCEPCION DIVISION OBRAS	
PROYECTO ELECTRICO ALUMBRADO CAFE CONCERT		PROYECTO ELECTRICO ALUMBRADO CAFE CONCERT	
AGOSTO 1984	ESC. 1: 50	ALEX HARTWIG E. JEFE DIVISION	
LAMINA 1 DE 1		GONZALO RUDOLPHY S. JEFE PROJ. ARQT.	
		PEDRO TAGLE M. PROYECTO ARQTURA.	
		NELSON OCHOA B. PROYECTO	
CARLOS JULIO JEFE DIVISION.	NELSON OCHOA B. JEFE SECCION ELECT.	JUAN RIFO R. TEC. DIB. ELECTRICO	JUAN RIFO R. TEC. DIB. ELECTRICO