
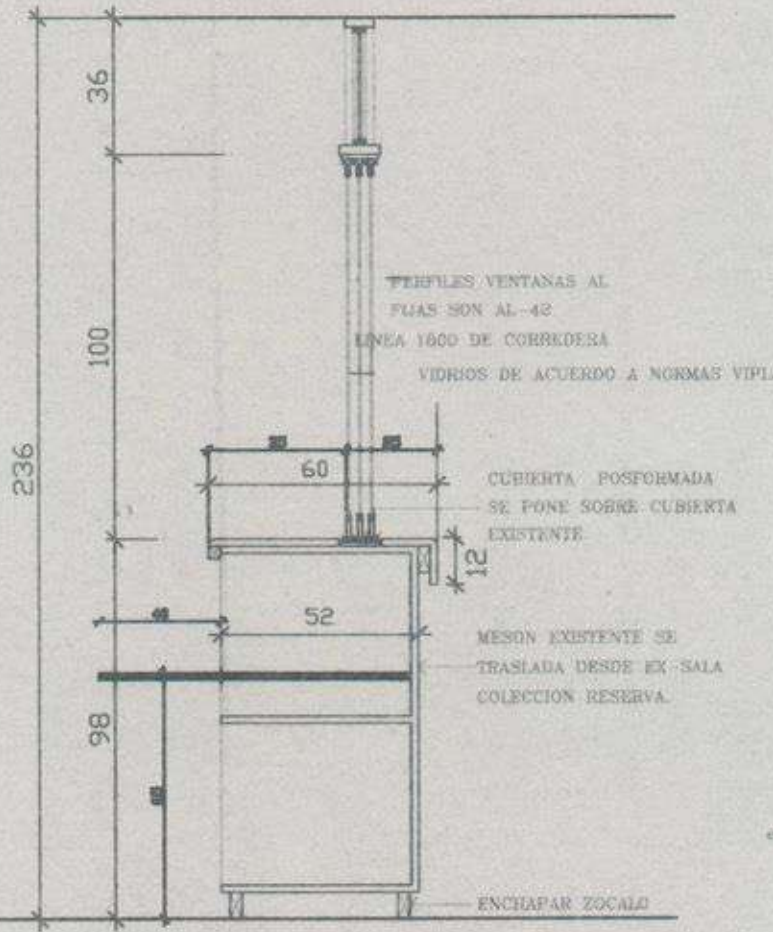
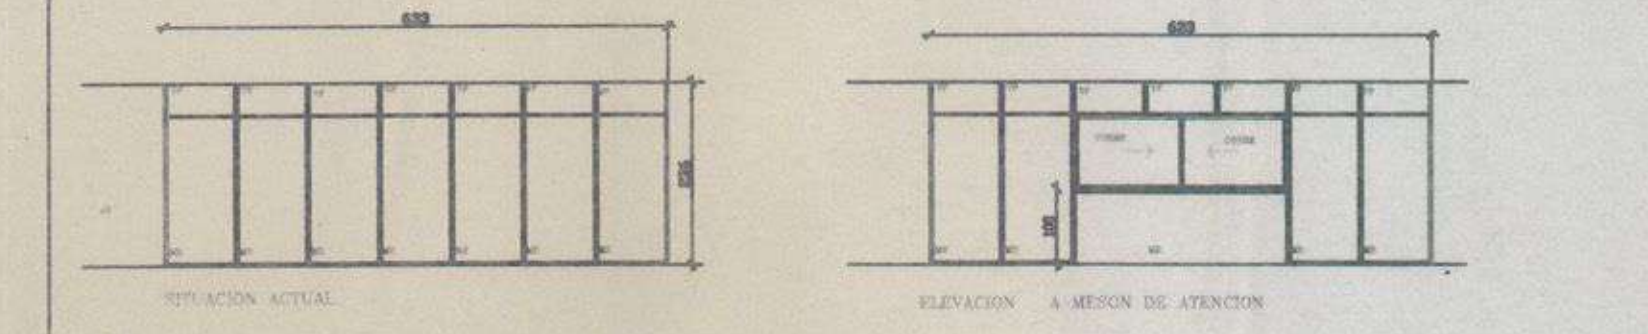



NOTA:
TABIQUES (B) Y (C) SE CONSTRUYEN
CON PERFILES DE TABIQUES QUE
SE RETIRAN.

PLANTA PROYECTADA


PLANTA ACTUAL

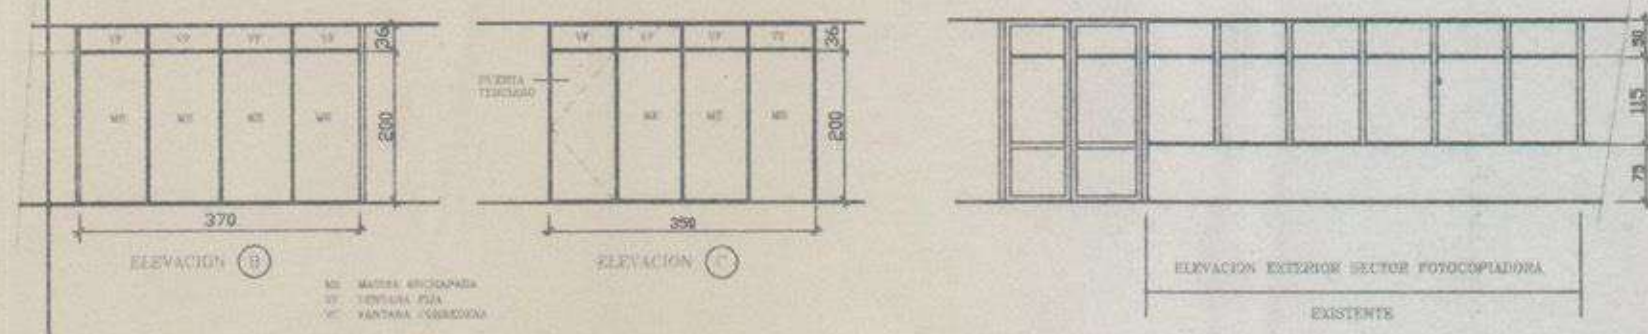

CORTE 1-1 MESON ATENCION ALUMNOS

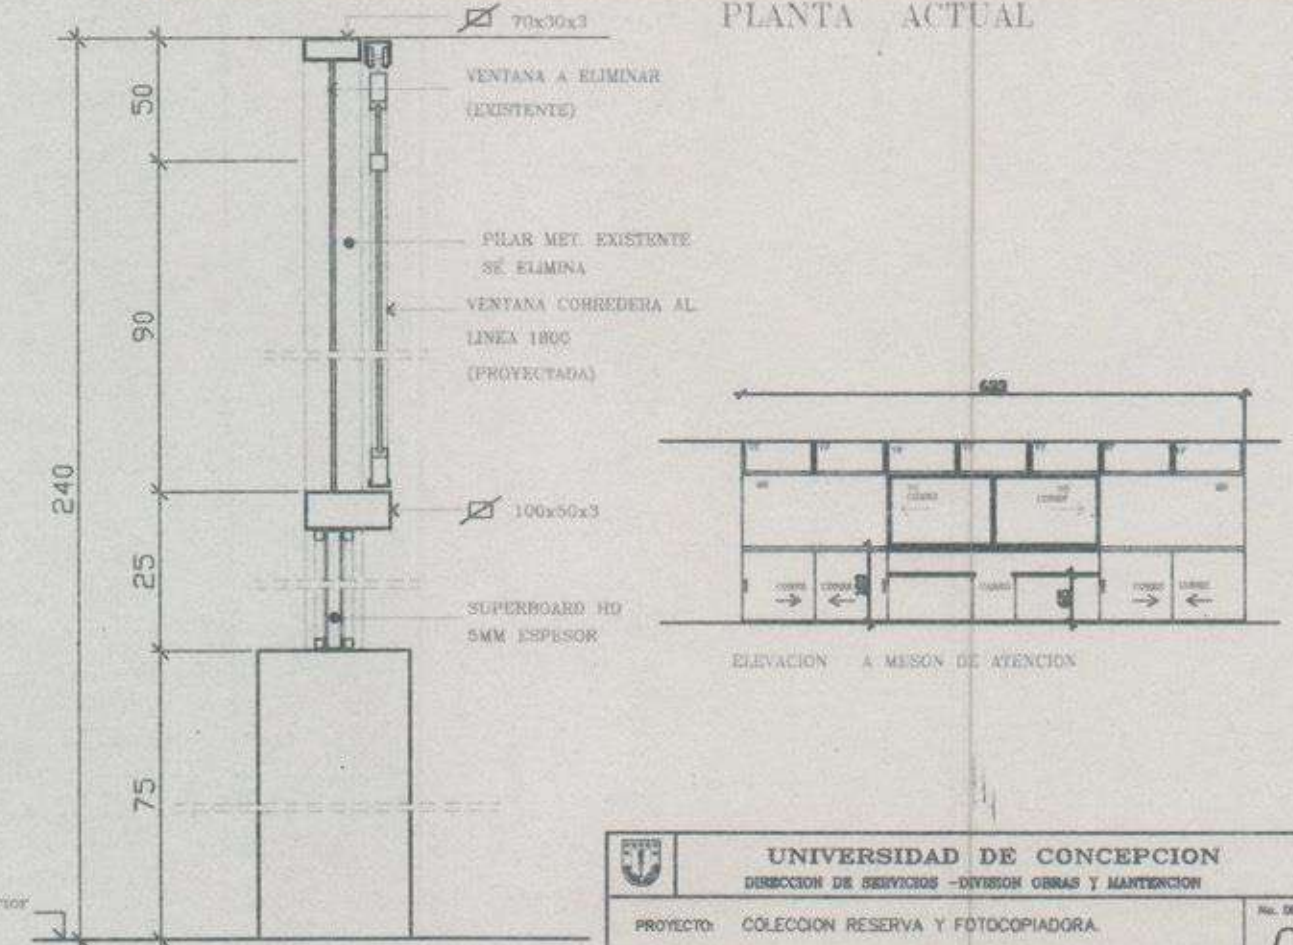

CORTE 2-2 VENTANA FOTOCOPIADORA

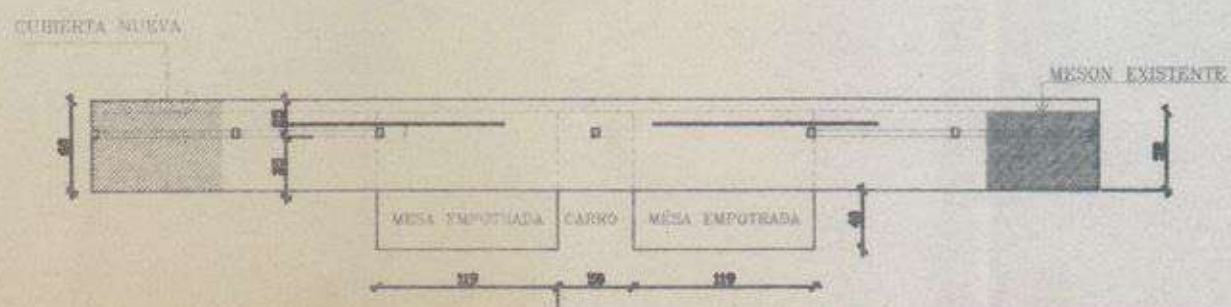

UNIVERSIDAD DE CONCEPCION DIRECCION DE SERVICIOS - DIVISION OBRAS Y MANTENCION		01 1 DE ENCALA
PROYECTO: COLECCION RESERVA Y FOTOCOPIADORA	NO. DE LAMINA	
MATERIA: PLANTAS ELEVACIONES Y CORTES.	ESCALA:	15/2000
UBICACION: BIBLIOTECA CENTRAL 1° PISO.	PROYECTO: FOTO PATRINA INCRAMBUSA (SIG FRANK DECHERT A)	CONSTRUCTOR:
	DESEÑADOR: CARLOS RIVERA EL	