BIBLIOTECAS UDEC

3º PISO

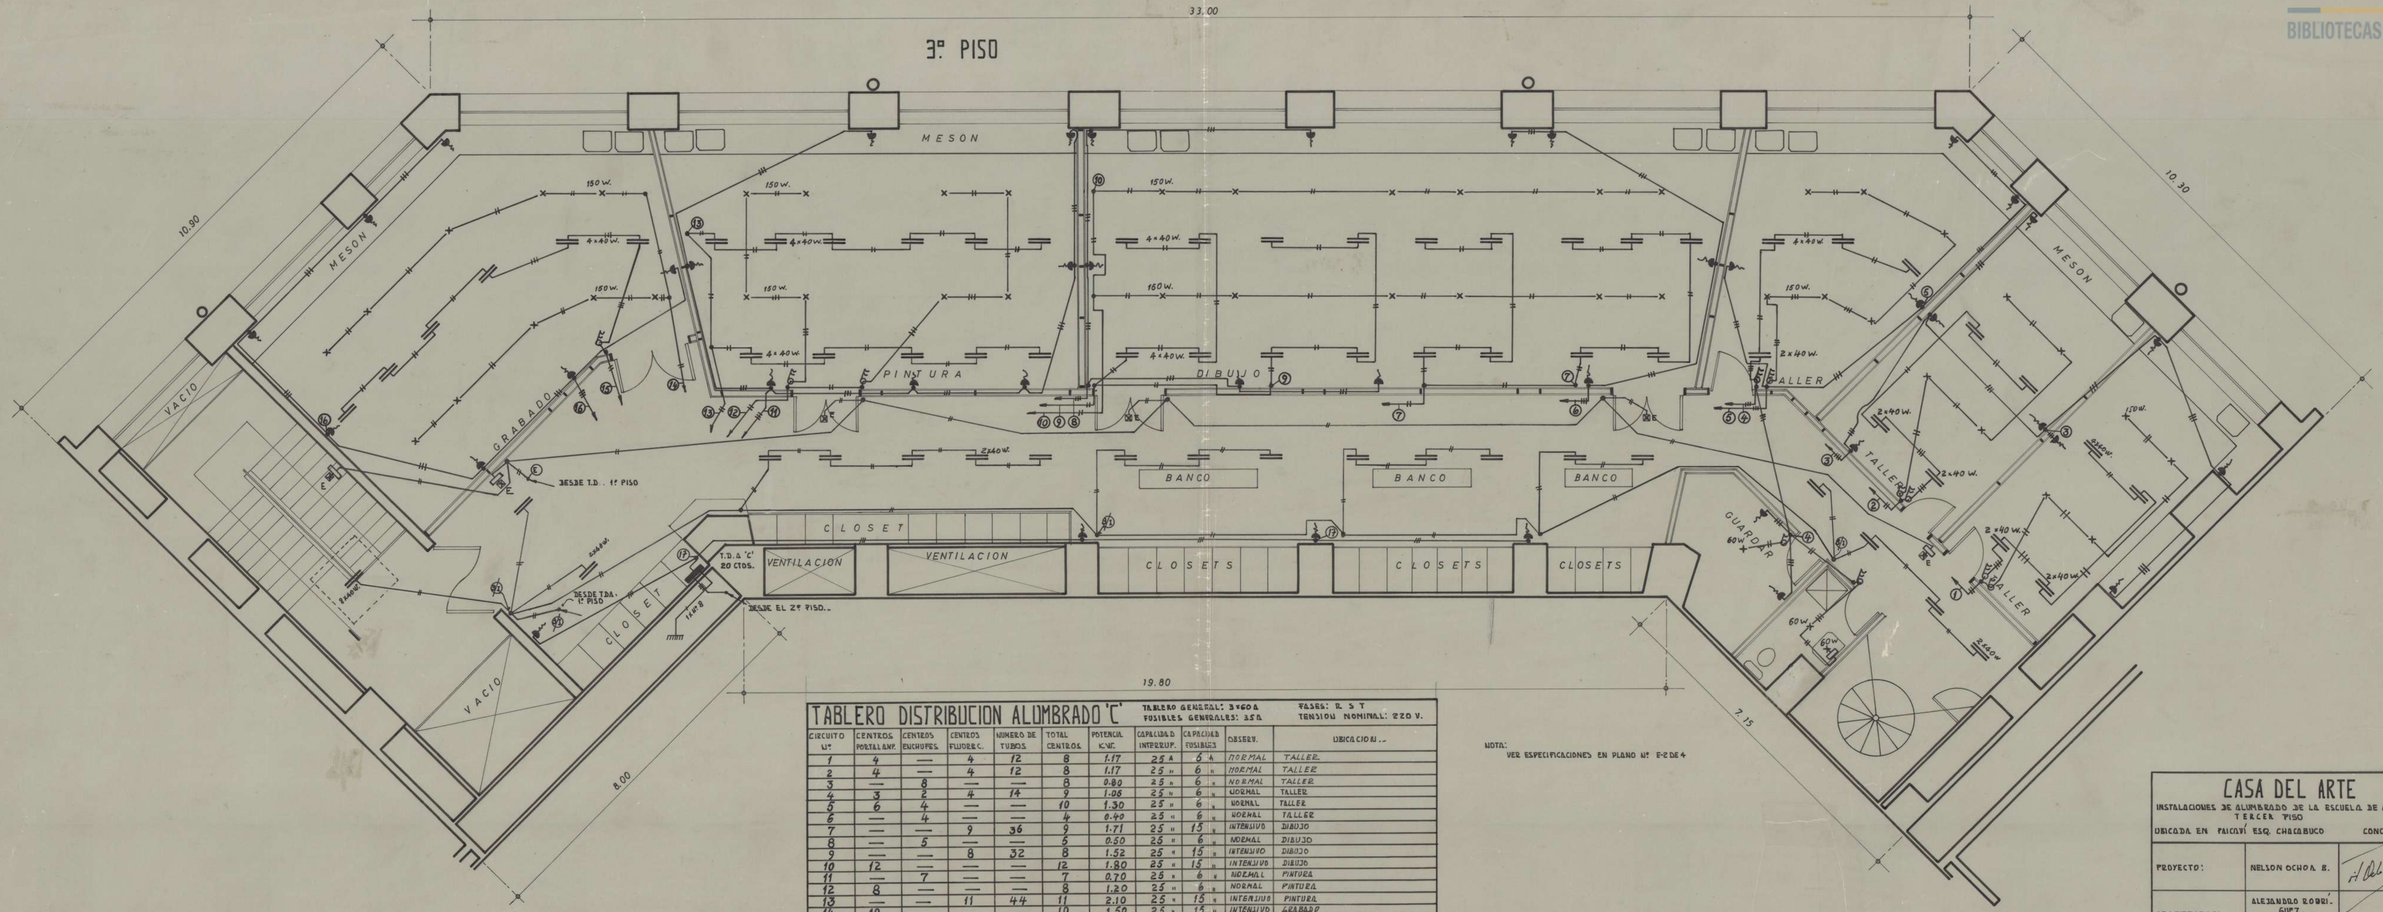

TABLERO DISTRIBUCION ALUMBRADO 'C'

TABLERO GENERAL: 3x60 A
FUSIBLES GENERALES: 25 A
FASES: R S T
TENSION NOMINAL: 220 V.

CIRCUITO Nº	CENTROS PORTALAMP.	CENTROS ENCHUFES	CENTROS FLUORES.	NUMERO DE TUBOS	TOTAL CENTROS	POTENCIA K.W.	CAPACIDAD INTERRUP.	CAPACIDAD FUSIBLES	OBSERV.	UBICACION..
1	4	—	4	12	8	1.17	25 A	6 A	NORMAL	TALLER
2	4	—	4	12	8	1.17	25 "	6 "	NORMAL	TALLER
3	—	8	—	—	8	0.80	25 "	6 "	NORMAL	TALLER
4	3	2	4	14	9	1.06	25 "	6 "	NORMAL	TALLER
5	6	4	—	—	10	1.30	25 "	6 "	NORMAL	TALLER
6	—	4	—	—	4	0.40	25 "	6 "	NORMAL	TALLER
7	—	—	9	36	9	1.71	25 "	15 "	INTENSIVO	DIBUJO
8	—	5	—	—	5	0.50	25 "	6 "	NORMAL	DIBUJO
9	—	—	8	32	8	1.52	25 "	15 "	INTENSIVO	DIBUJO
10	12	—	—	—	12	1.80	25 "	15 "	INTENSIVO	DIBUJO
11	—	7	—	—	7	0.70	25 "	6 "	NORMAL	PINTURA
12	8	—	—	—	8	1.20	25 "	8 "	NORMAL	PINTURA
13	—	—	11	44	11	2.10	25 "	15 "	INTENSIVO	PINTURA
14	10	—	—	—	10	1.50	25 "	15 "	INTENSIVO	GRABADO
15	—	—	6	24	6	1.14	25 "	6 "	NORMAL	GRABADO
16	—	7	—	—	7	0.70	25 "	6 "	NORMAL	GRABADO
17	—	4	—	—	4	0.40	25 "	6 "	NORMAL	PASILLO
18									RESERVA	
19									"	
20									"	
TOTALES	47	41	46	174	134	19.60	—	—	—	

NOTA:
VER ESPECIFICACIONES EN PLANO Nº E-2 DE 4

CASA DEL ARTE

INSTALACIONES DE ALUMBRADO DE LA ESCUELA DE ARTE
TERCER PISO
UBICADA EN FALCONI ESQ. CHACABUCO CONCEPCION..

PROYECTO:	NELSON OCHOA R.	
ARQUITECTOS:	ALEJANDRO ROBRI. GUTZ. OSVALDO CACERES.	
POR UNIVERSIDAD DE CONCEPCION..	JOSE MILLAN O.	
ESCALA: 1:50	PLANO Nº 3 DE 4	FECHA: OCTUBRE DE 1966..

A-A-54