BIBLIOTECAS

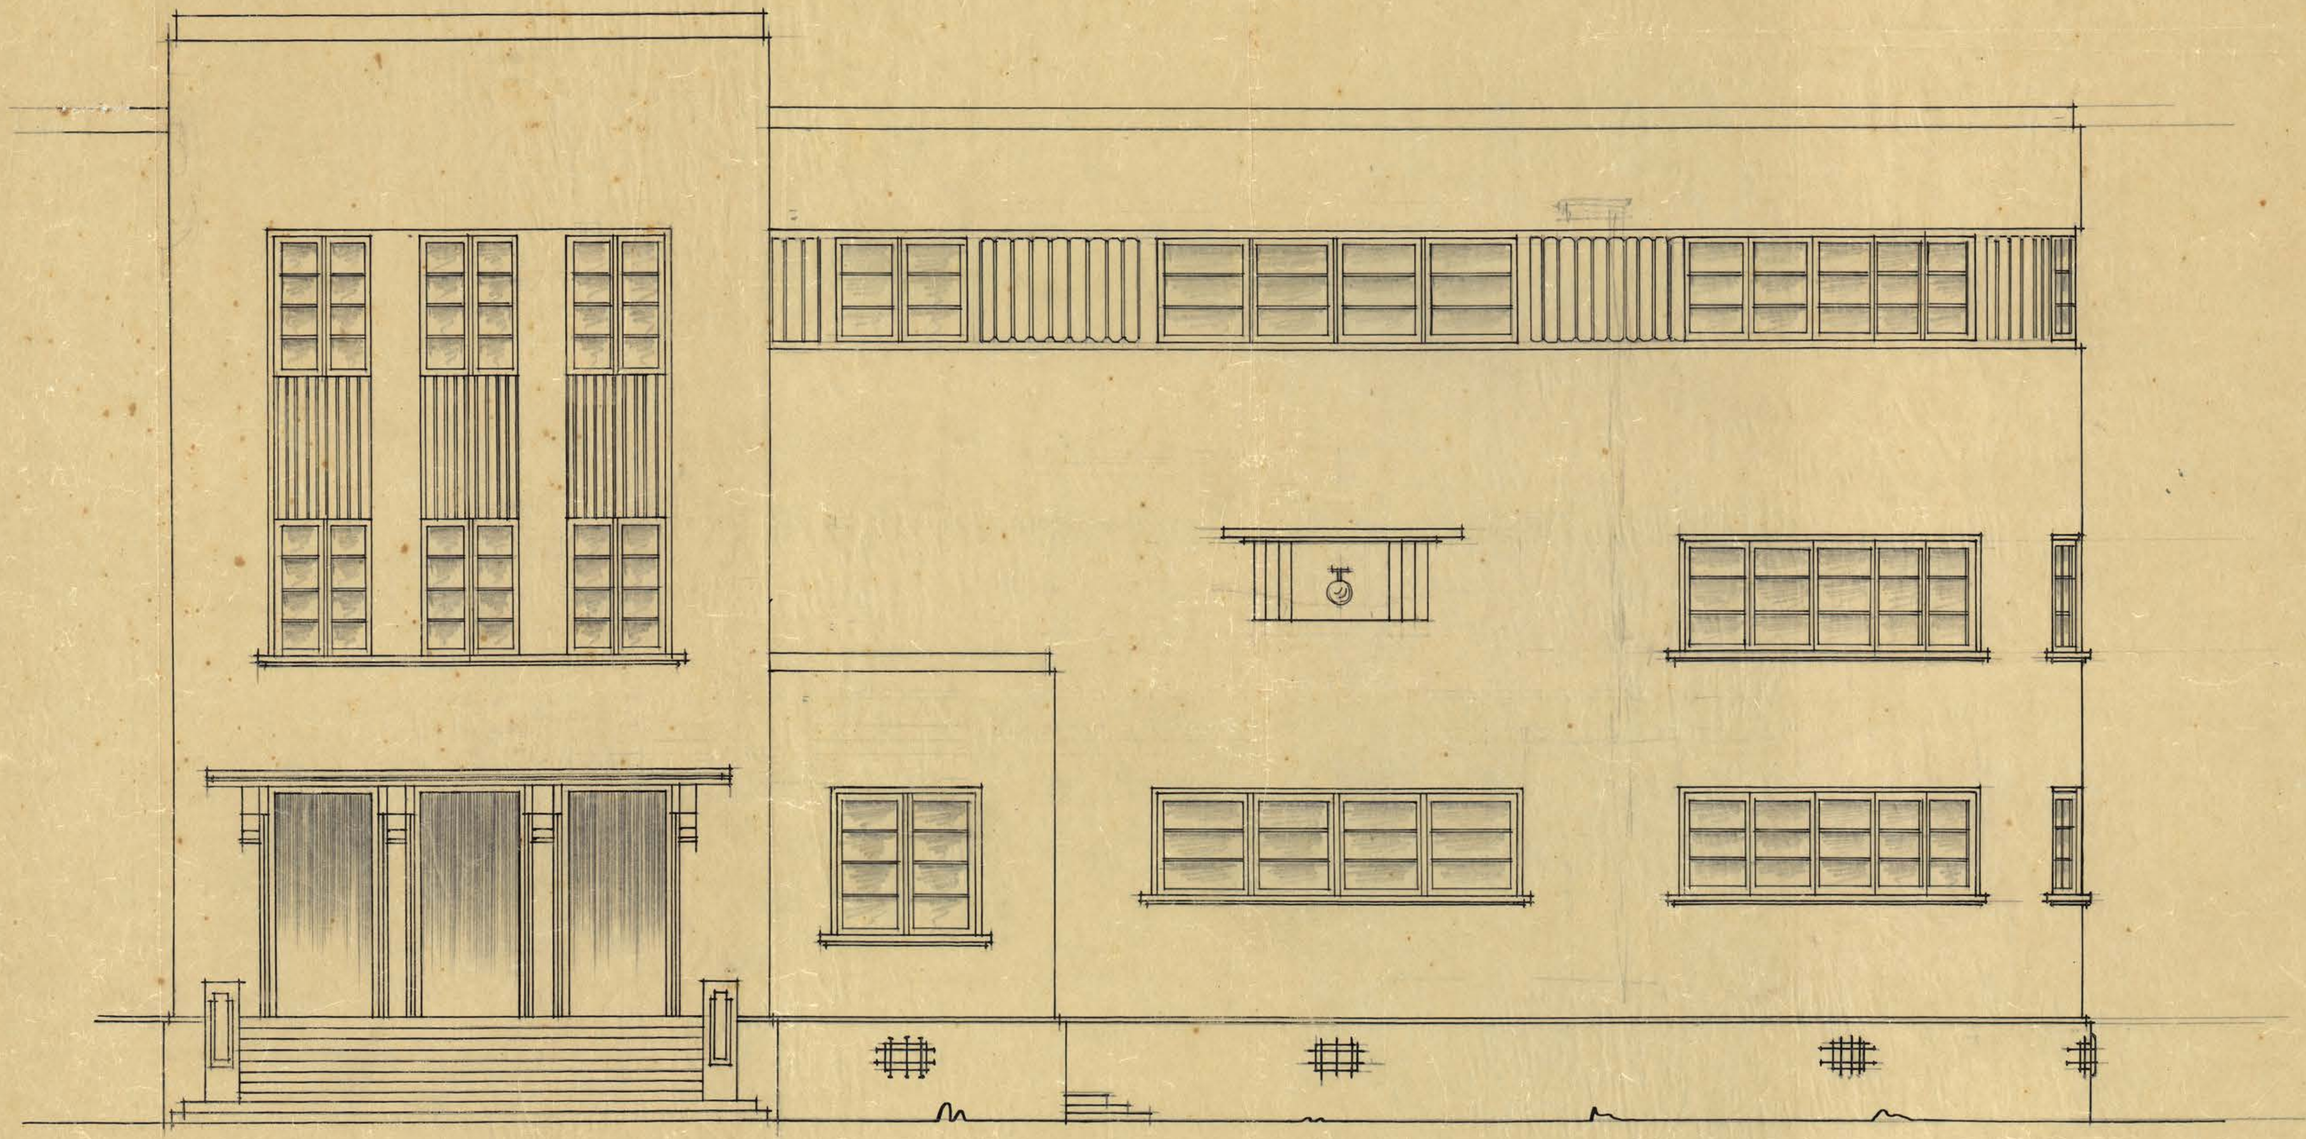

F 22

Modificación vista en fachada principal.