BIBLIOTECAS UdeC

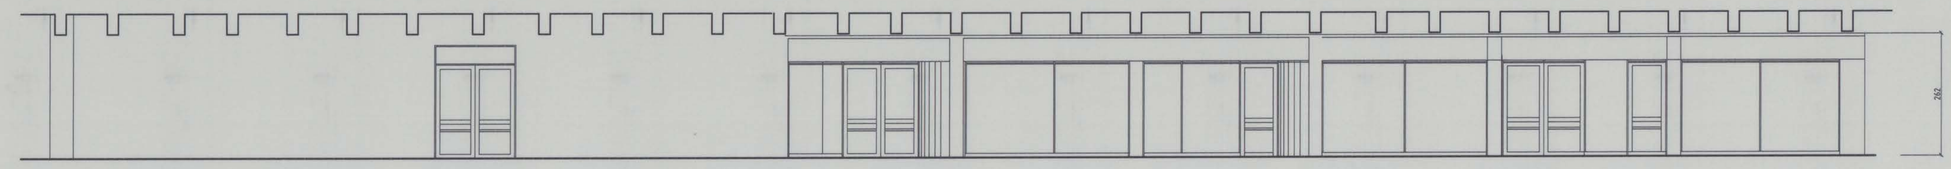

ELEVACION LADO CORP-BANCA LOCAL 6 Y CASINO

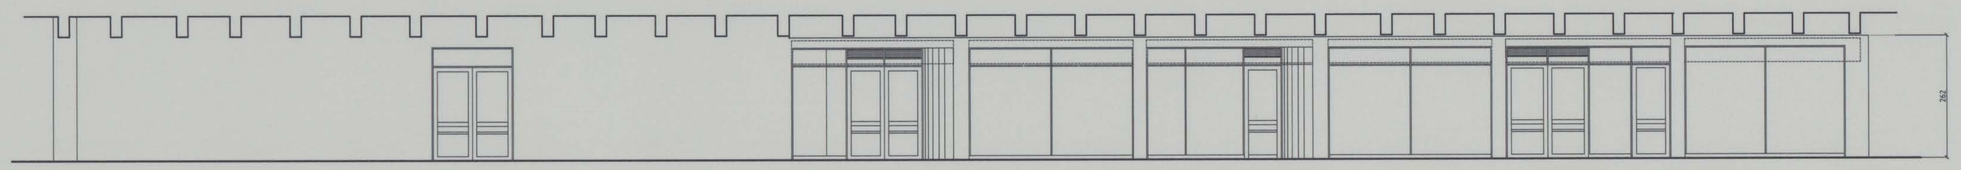

CORTE ELEVACION LADO CORP-BANCA LOCAL 6 Y CASINO

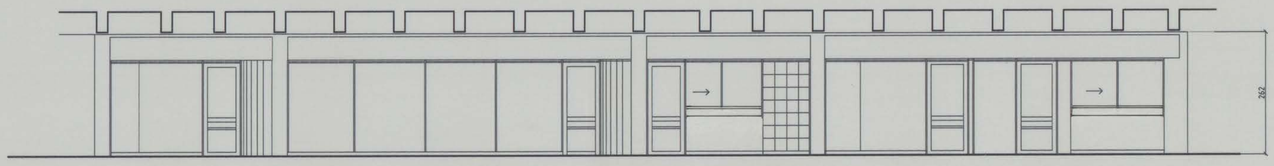

ELEVACION LADO LOCALES 1-2-3-4 Y 5

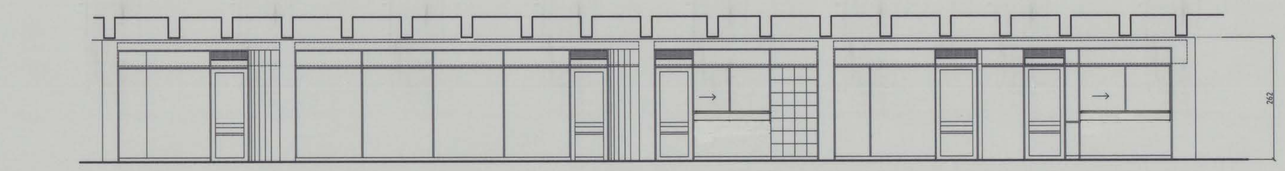

CORTE ELEVACION LADO LOCALES 1-2-3-4 Y 5

REV.	FECHA	DIBUJO	REVISO	APROBO	DESCRIPCION

M O D I F I C A C I O N E S

UNIVERSIDAD DE CONCEPCION
DIRECCION DE SERVICIOS -DIVISION OBRAS Y MANTENCION

PROYECTO: REMODELACION GALERIA DEL FORO
MATERIA: ELEVACIONES- Y CORTE ELEVACIONES
UBICACION: CAMPUS UNIVERSITARIO

No. DE LAMINA: 3
1 DE .....
FECHA: 2/4/2001

JEFE DIVISION	REPRESENTANTE LEGAL	PROYECTISTA	DIBUJANTE
ING. FRANZ DECHENT	ING. ALEJANDRO IRIGOYEN	PATRICIA NORAMBUENA	CARLOS RIVERA R.

ARCHL/CAD