




PLANO UBICACION ESC. 1:1000

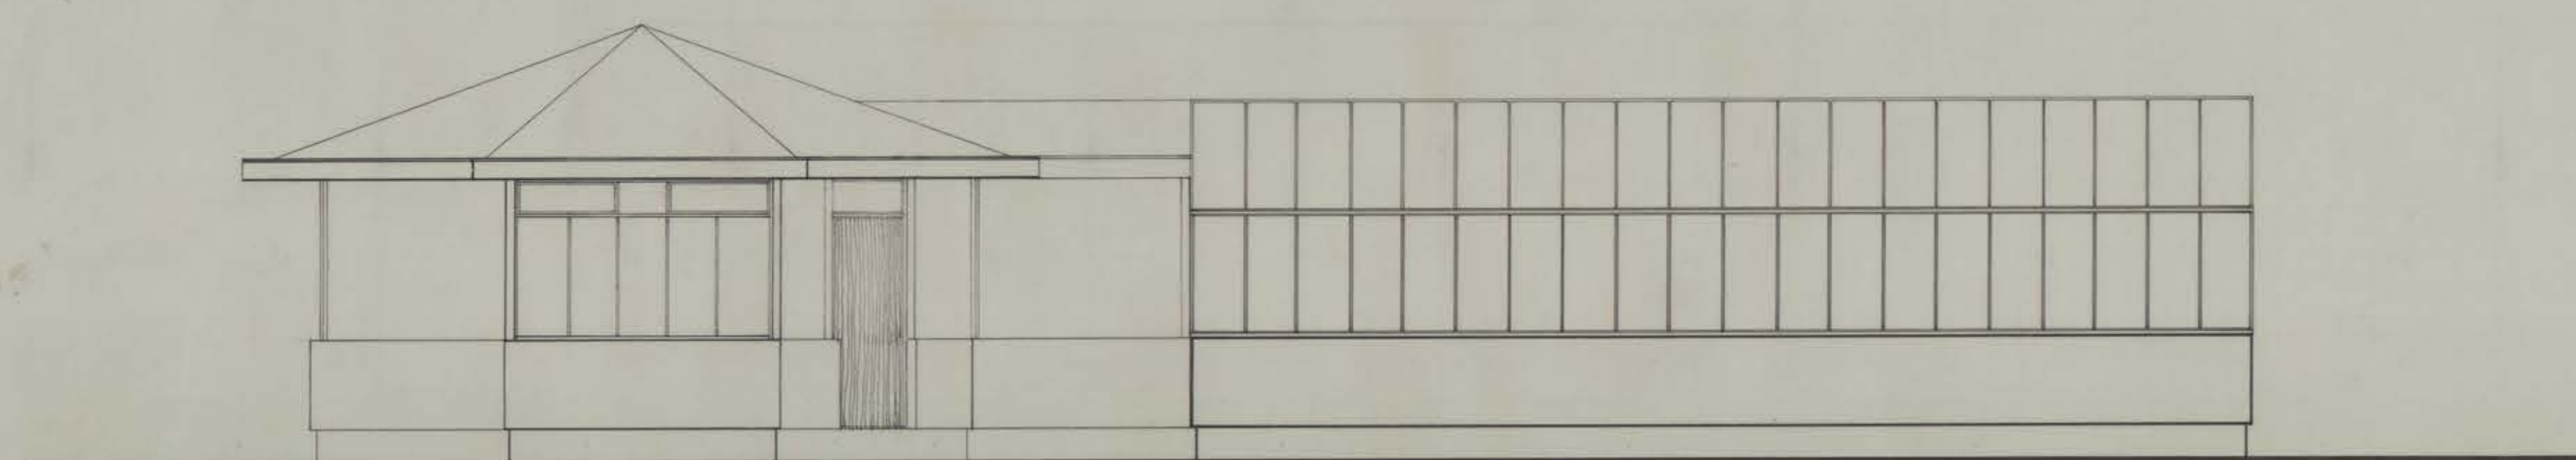


ELEVACION ACCESO

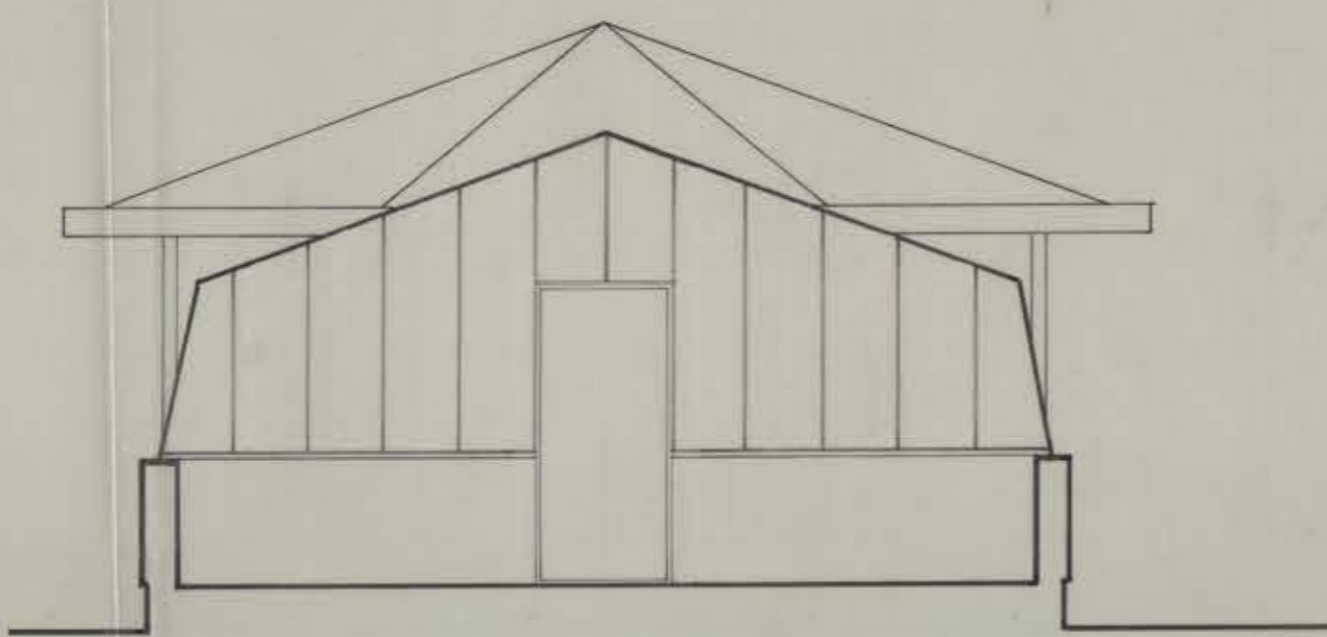


CORTE A - A

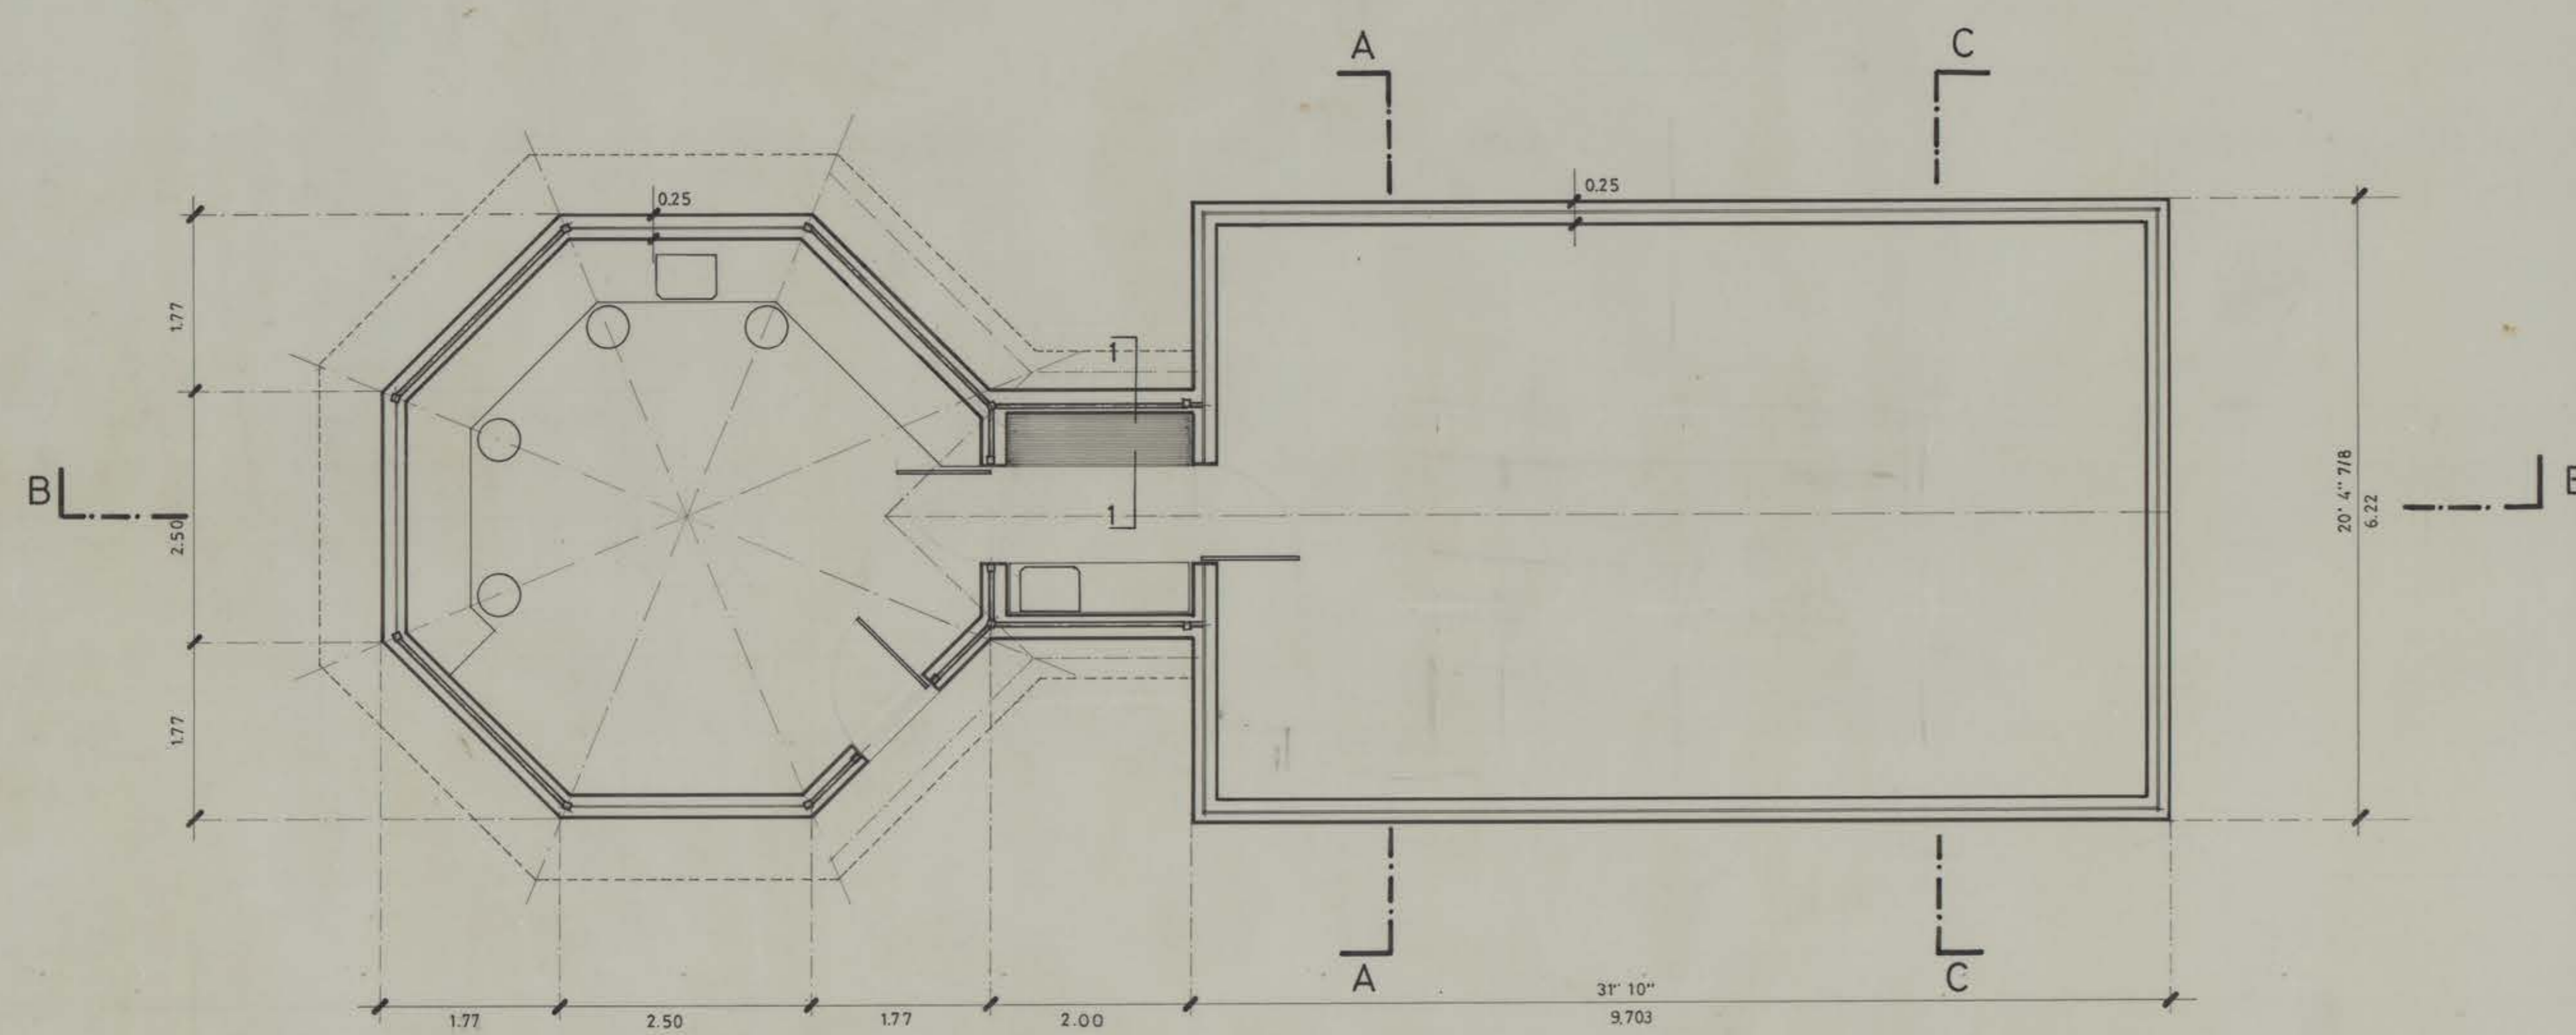

PLANTA ESC. 1:50

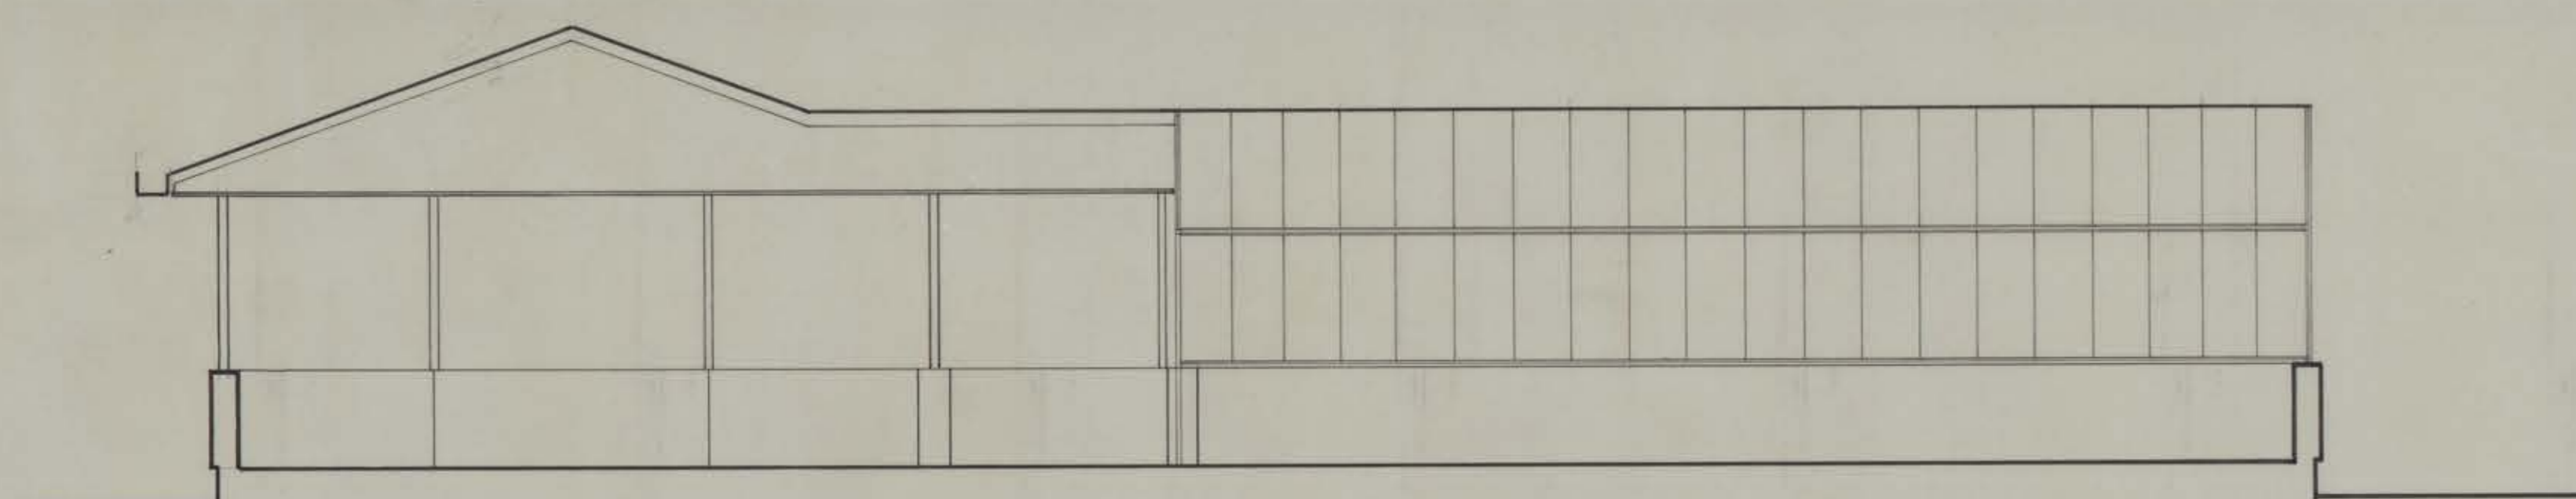

CORTE B - B

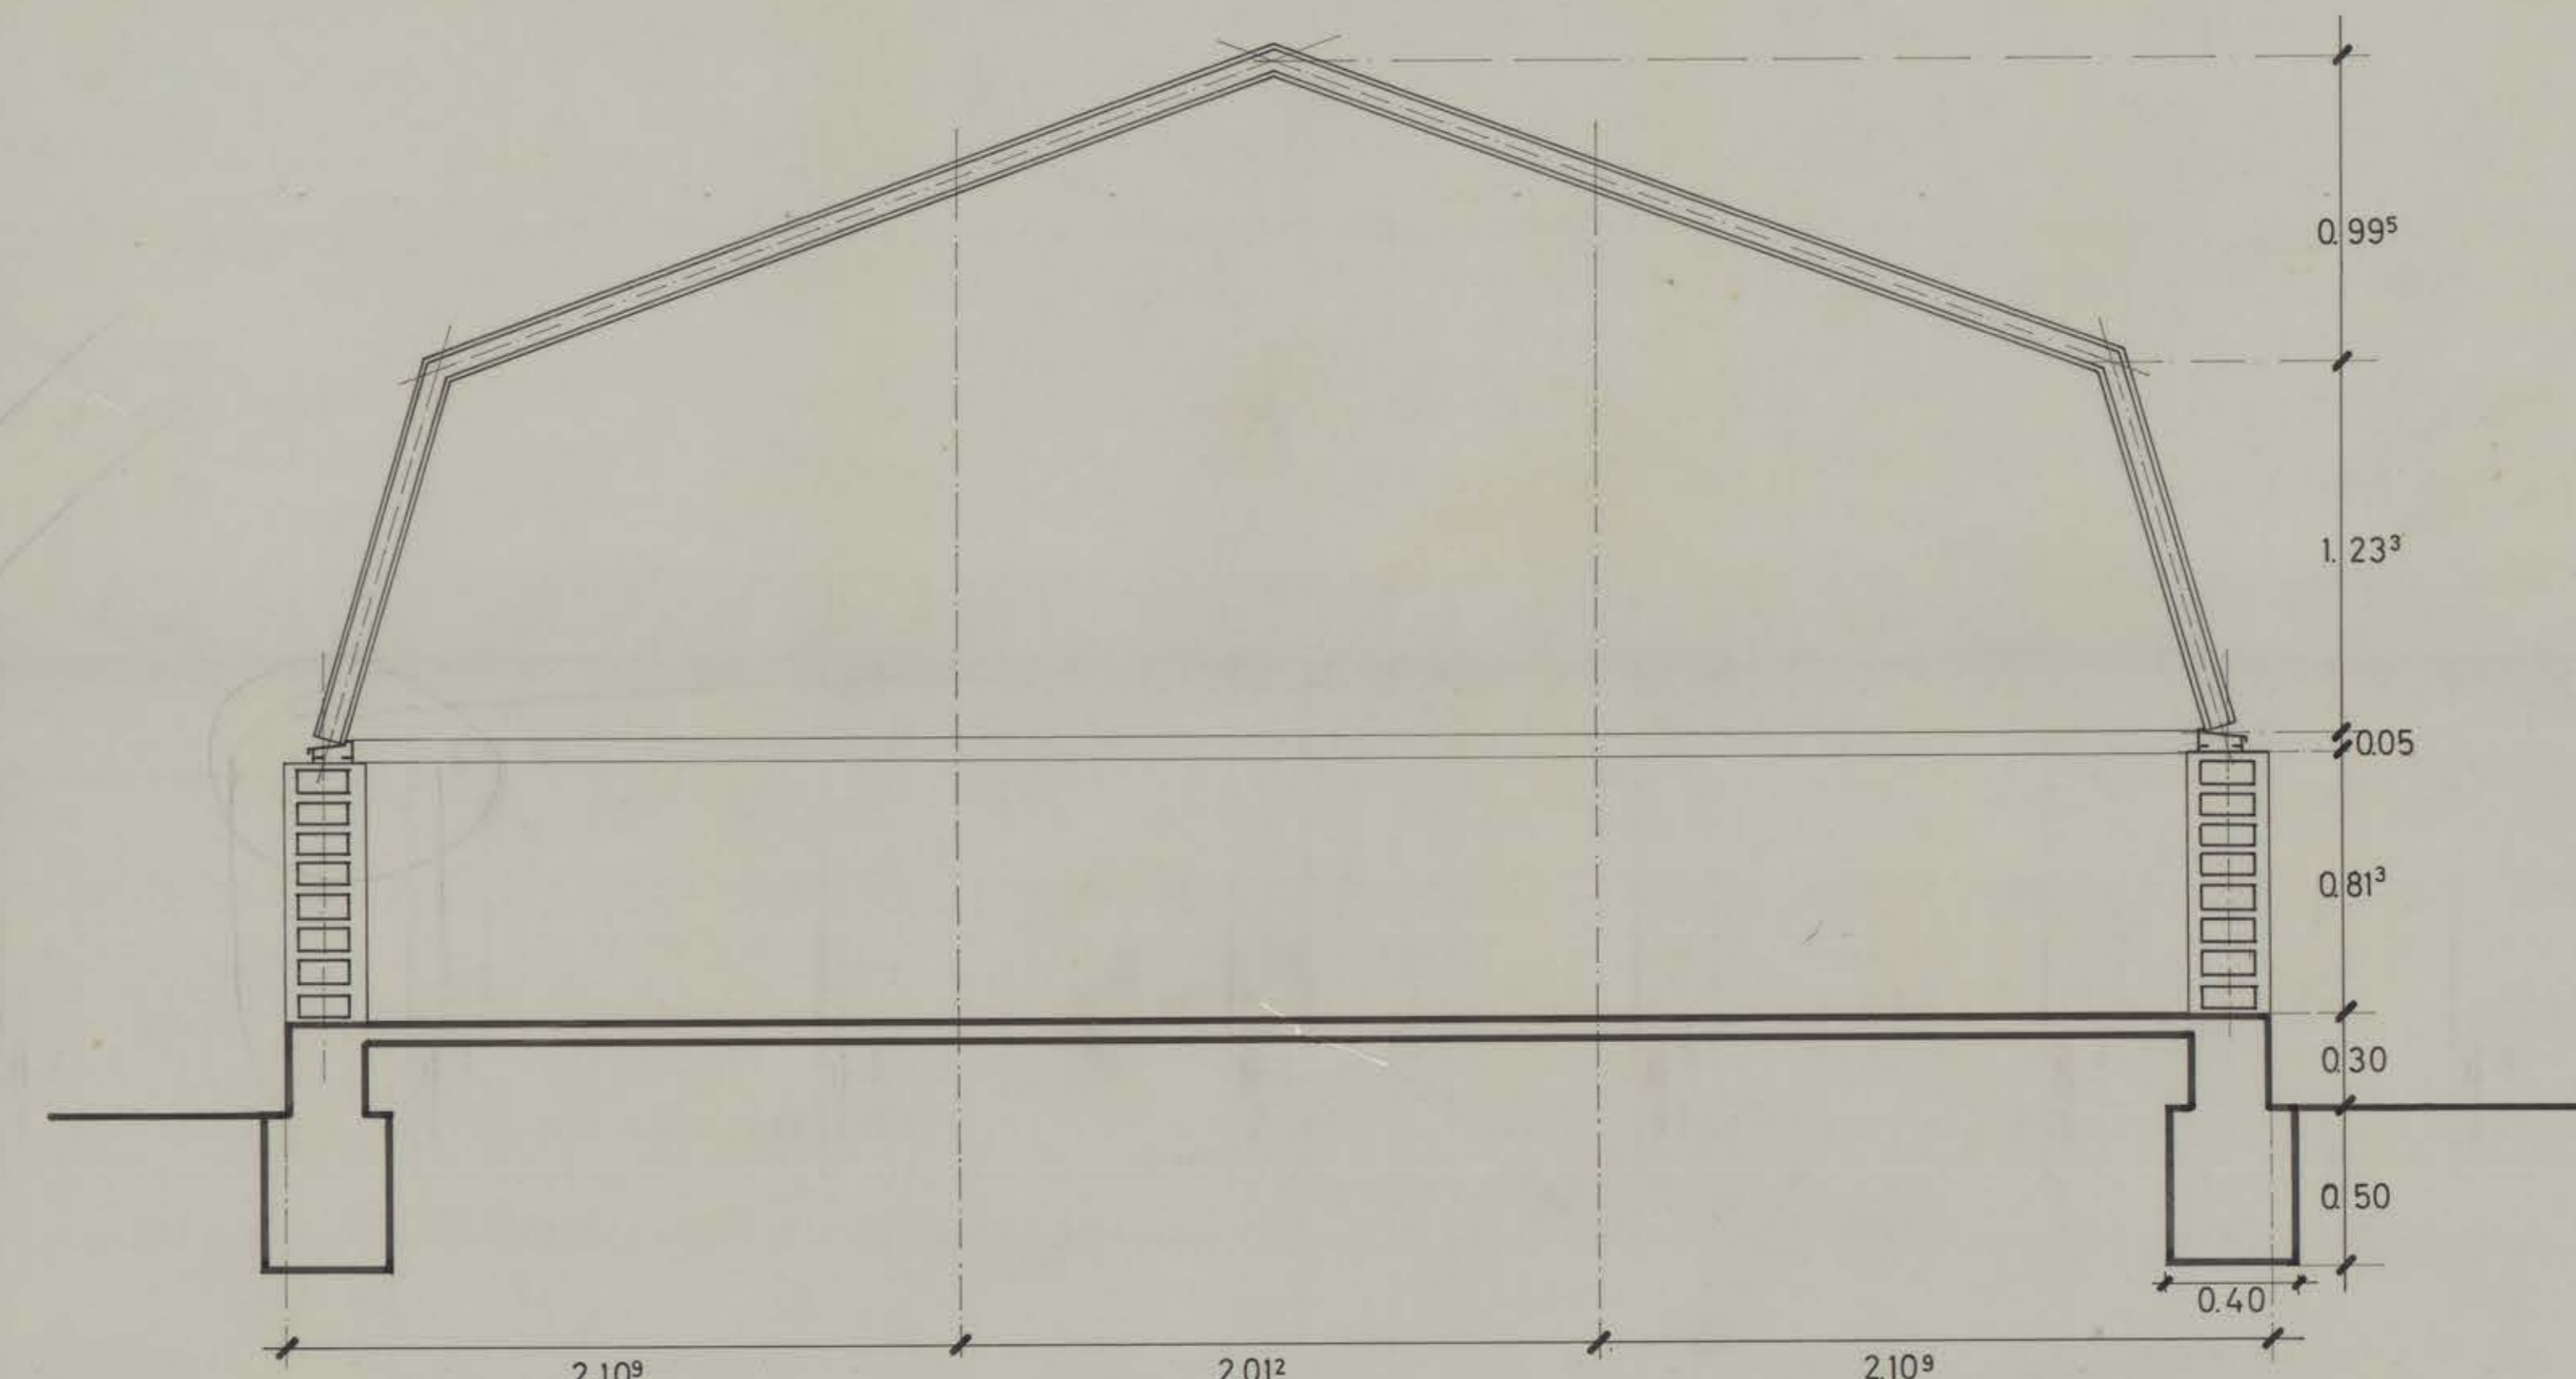

CORTE C - C

L-137

INGENIERIA Y MANTENCION - UNIVERSIDAD DE CONCEPCION			
OBRA	VIVERO BACTERIOLOGIA	78/73	1
UBIC.	CAMPUS UNIVERSITARIO	ENERO 1973	
PLANO	PLANTA ELEVACION Y CORTES/ ESC.1:20-1:50		
JOSE MILLAN A. ARTO JEFE	ALEX HARTWIG E. ARTO JEFE PR.	JOSÉ HERRERA C. ARTO PR.	ABEL ZAPATA C. ARTO PR.

OF. MEC. VIVERO BACTERIOLOGIA - DPT. PLAN. MEC. DISEÑO / 08-A-137