



NOTA :
VERIFICAR MEDIDAS EN OBRA.

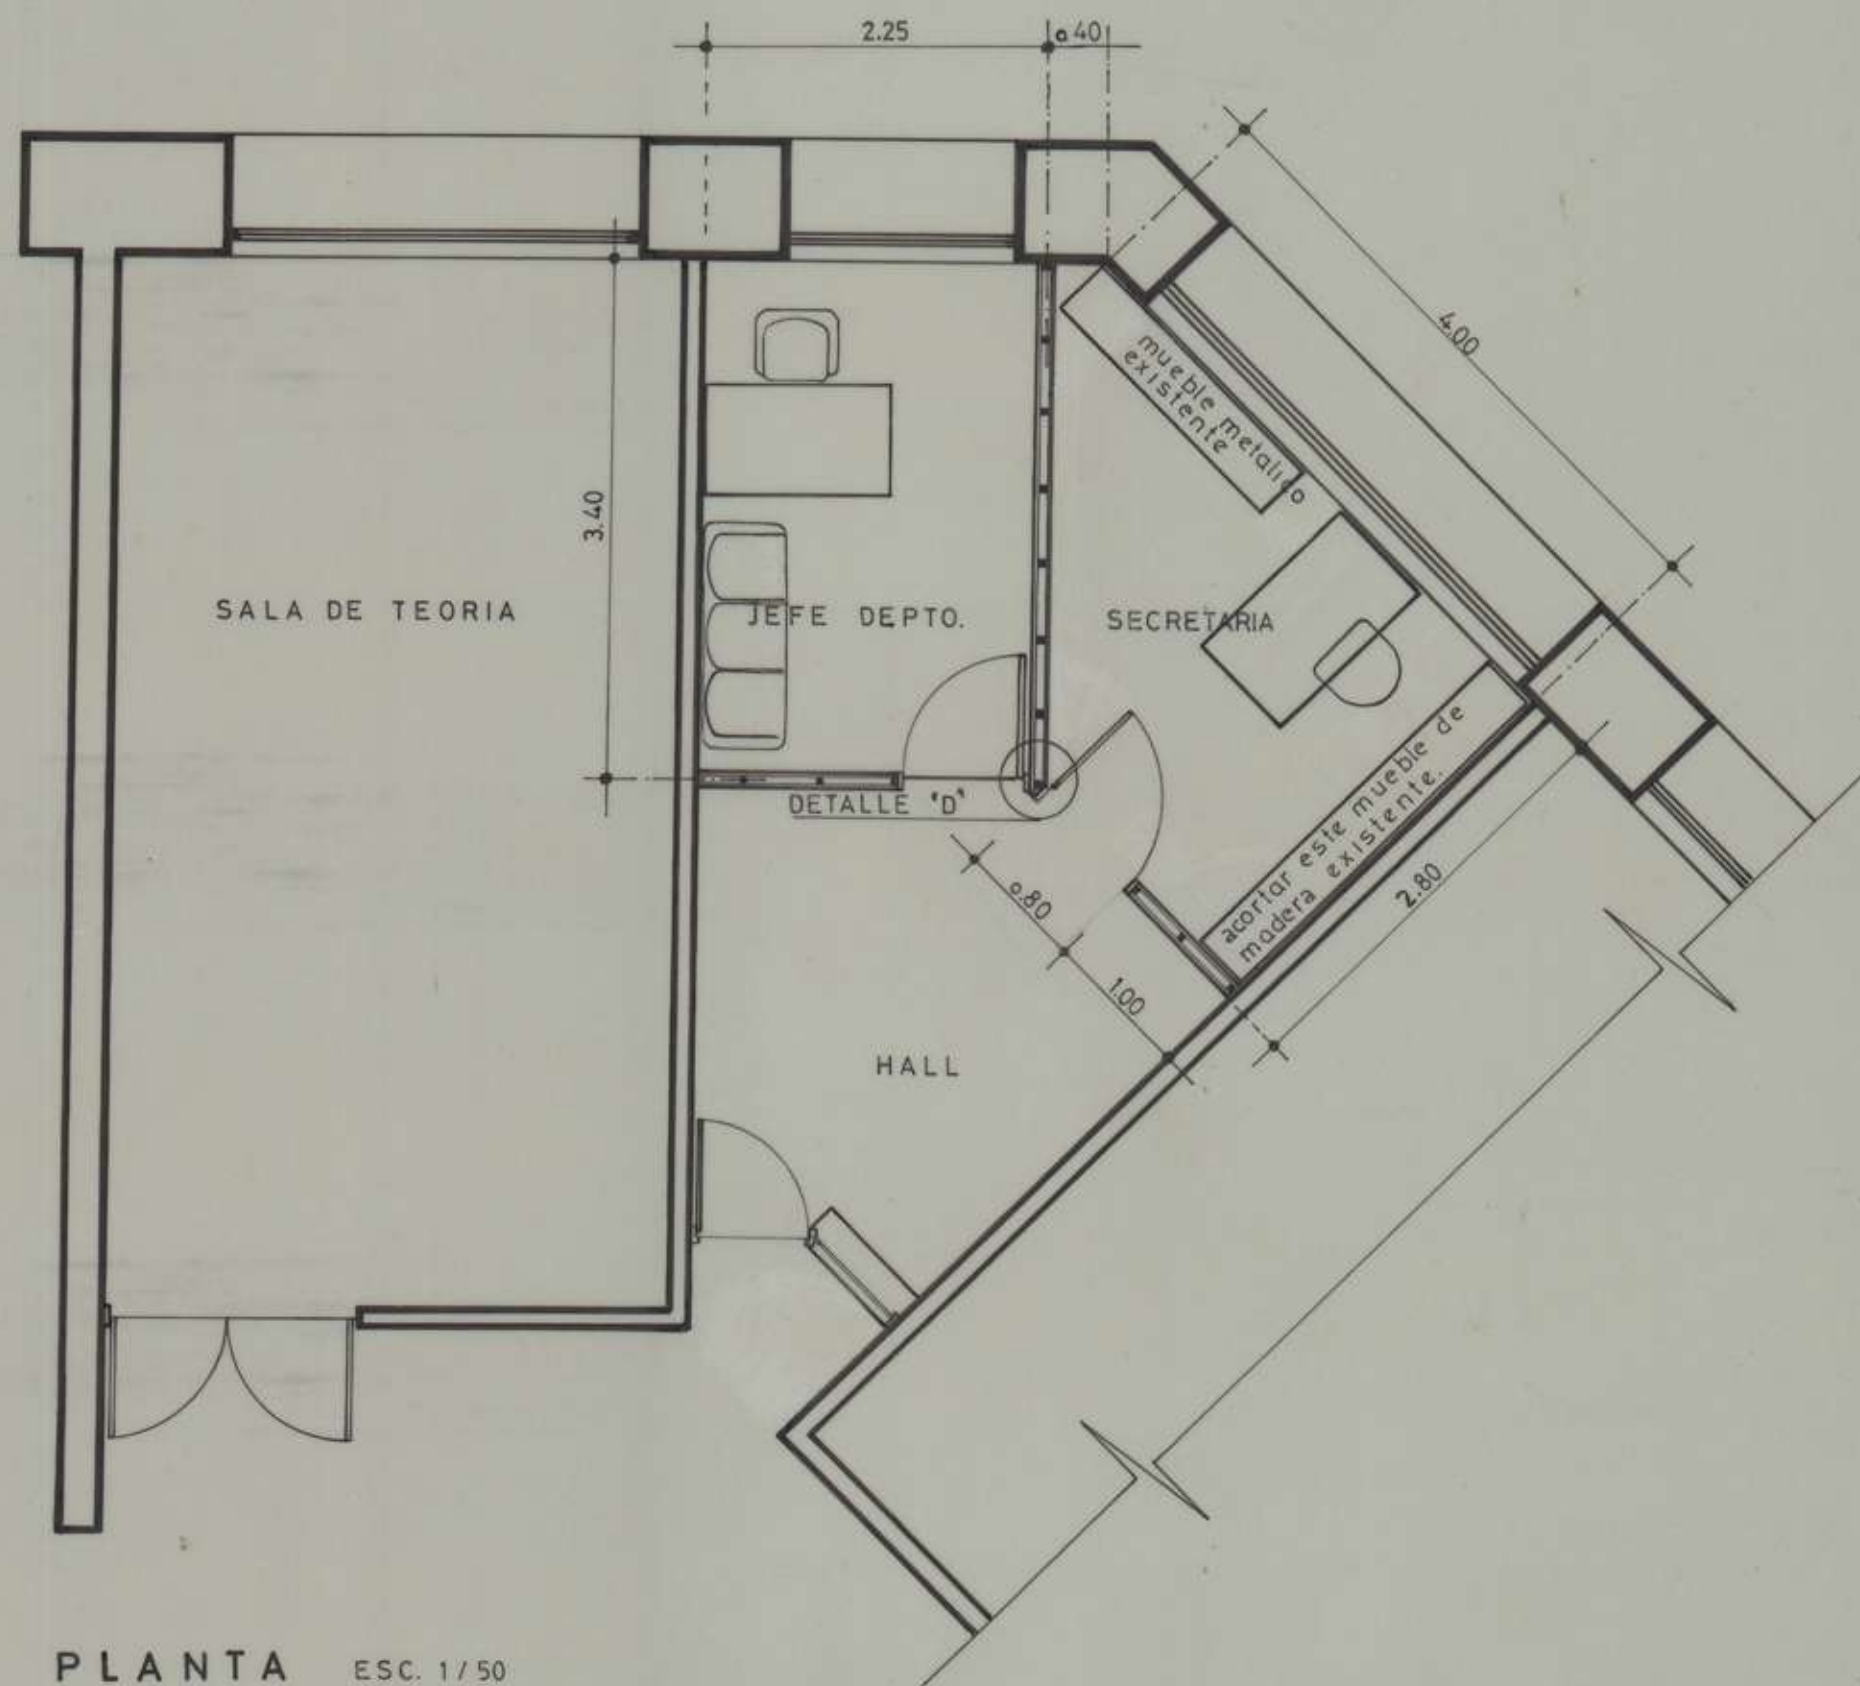



PLANTA ESC. 1/50

NOTA


TABIQUE NUEVO
TABIQUE EXISTENTE

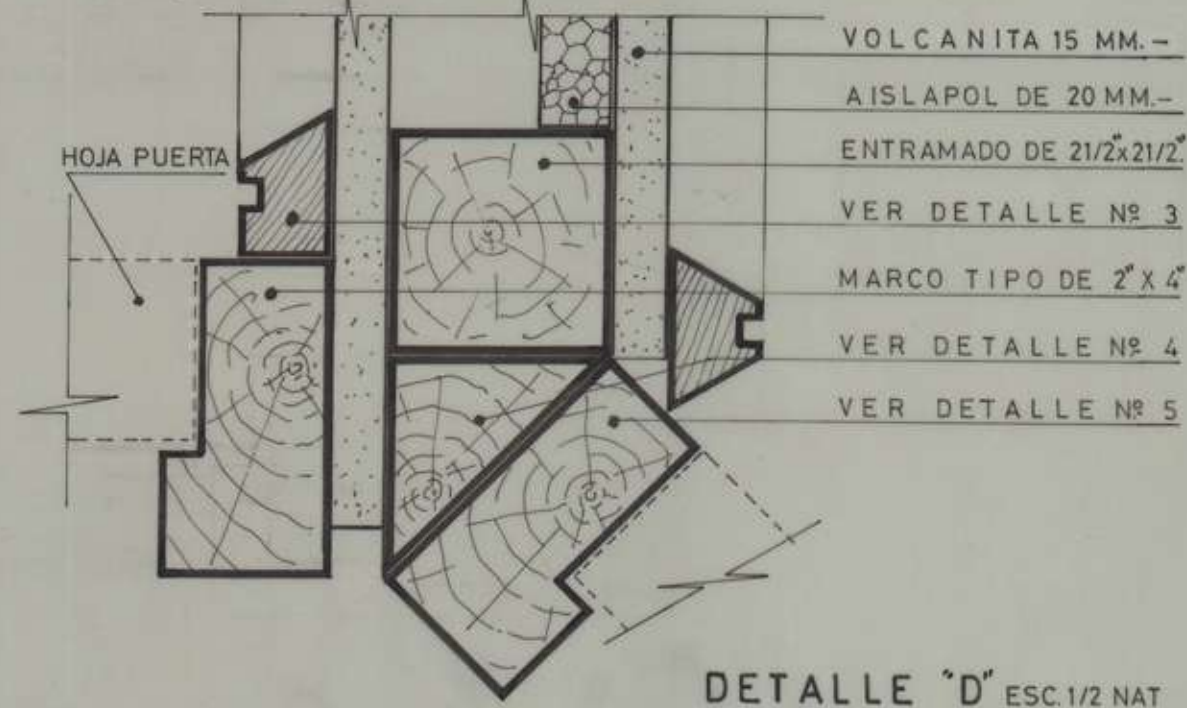


DETALLE "D" ESC. 1/2 NAT

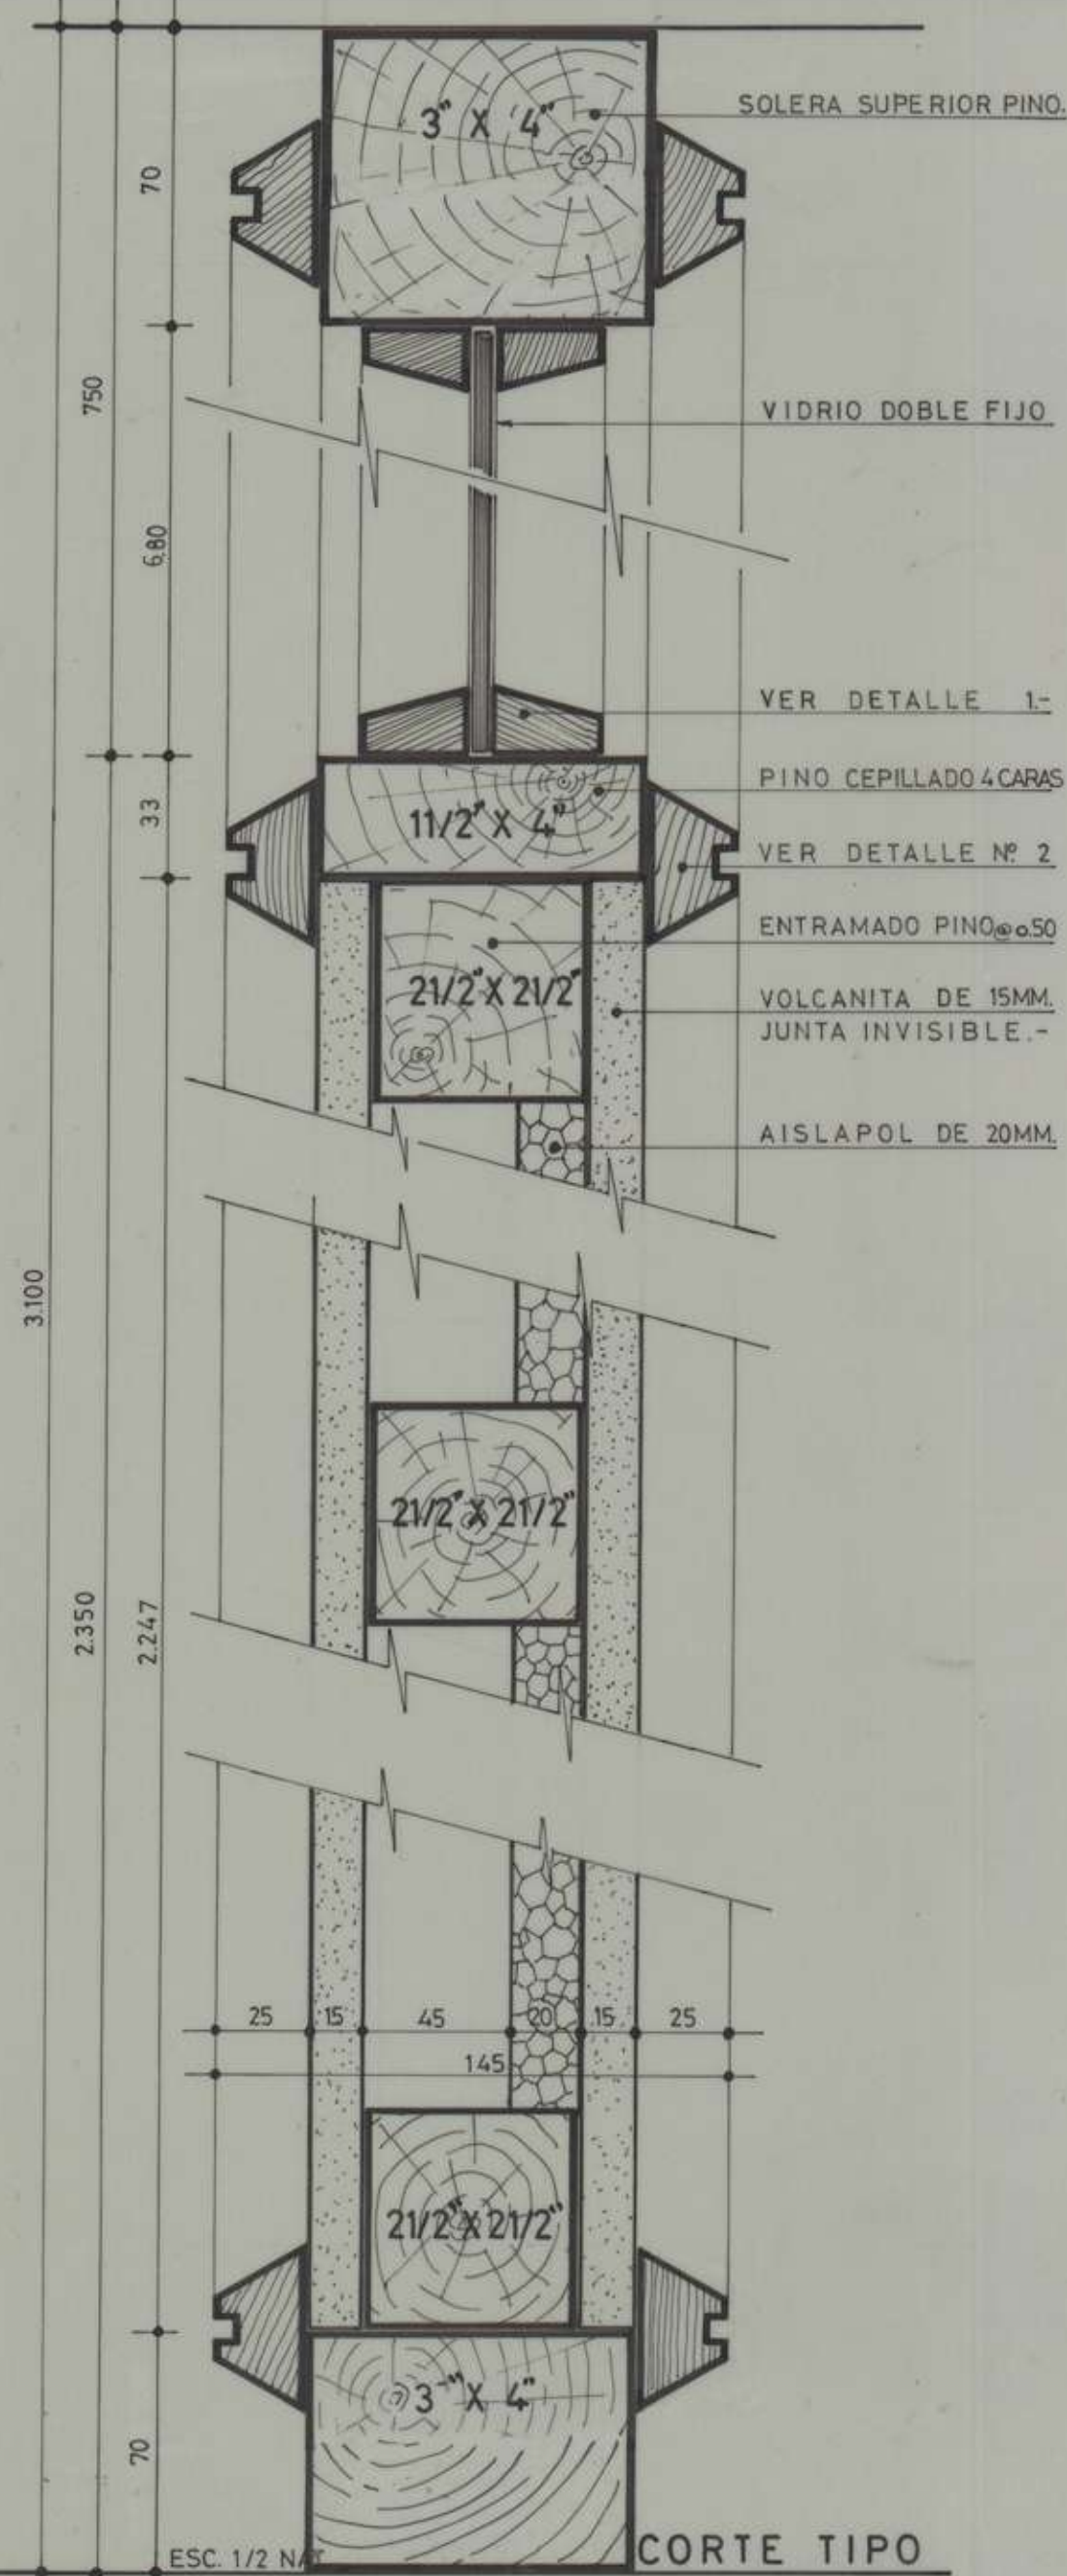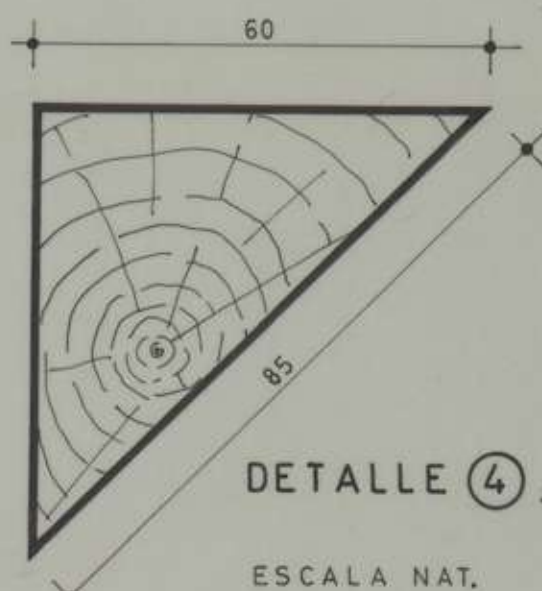


ESC. 1/2 NAT CORTE TIPO

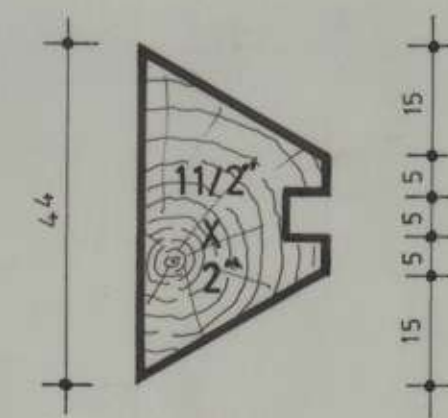


CUBRE JUNTA 2

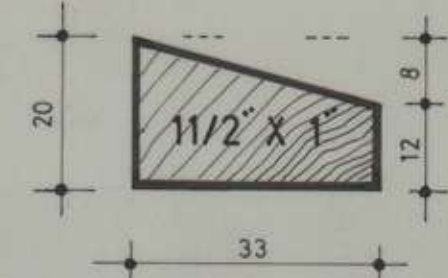

JUNQUILLO 1 ESCALA NAT.

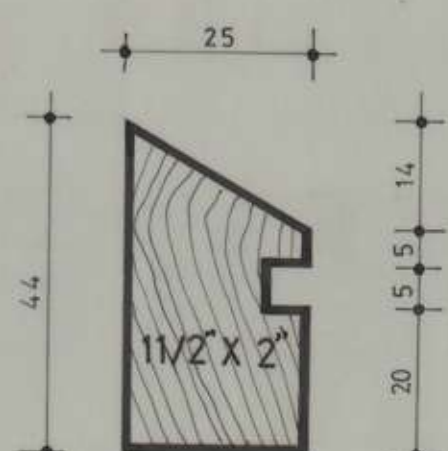

DETALLE 3

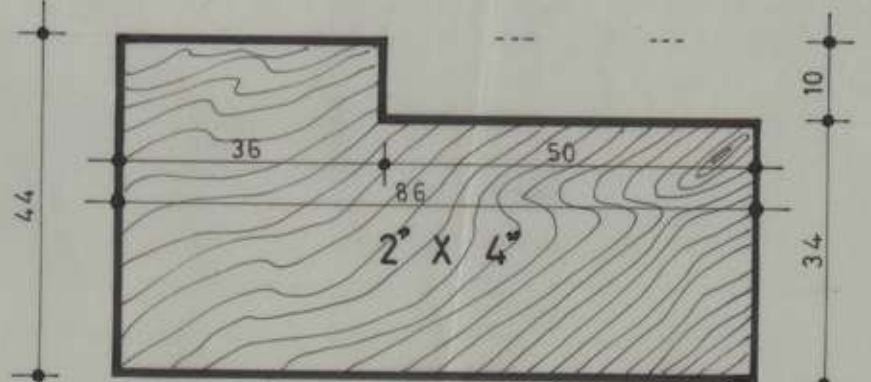

DETALLE 5 MARCOTIPO

DIVISION DE INGENIERIA Y MANTENCION-UNIVERSIDAD DE CONCEPCION.			
OBRA: CASA DEL ARTE		18-76	
UBIC: CAMPUS		AA-69 0-1	
PLANO: PLANTA Y CORTE EN 2º PISO		ARTES PLASTICAS.	
JEFE DE DIVISION ALEX HARTWIG E.	JEFE DE DISEÑO Y PROYECTOS GONZALO RUDOLPHY S.	ARQUITECTO PROYECTISTA PEDRO TALLE	DIBUJANTE ANDRES ARANEDA D.
		ESC. 1/2 Y NAT ABRIL DEL 76	

CT NDEC VPPDS 008 144-001 6VA NDEC DISEÑO 16-10-0200-01R