BIBLIOTECAS UdeC

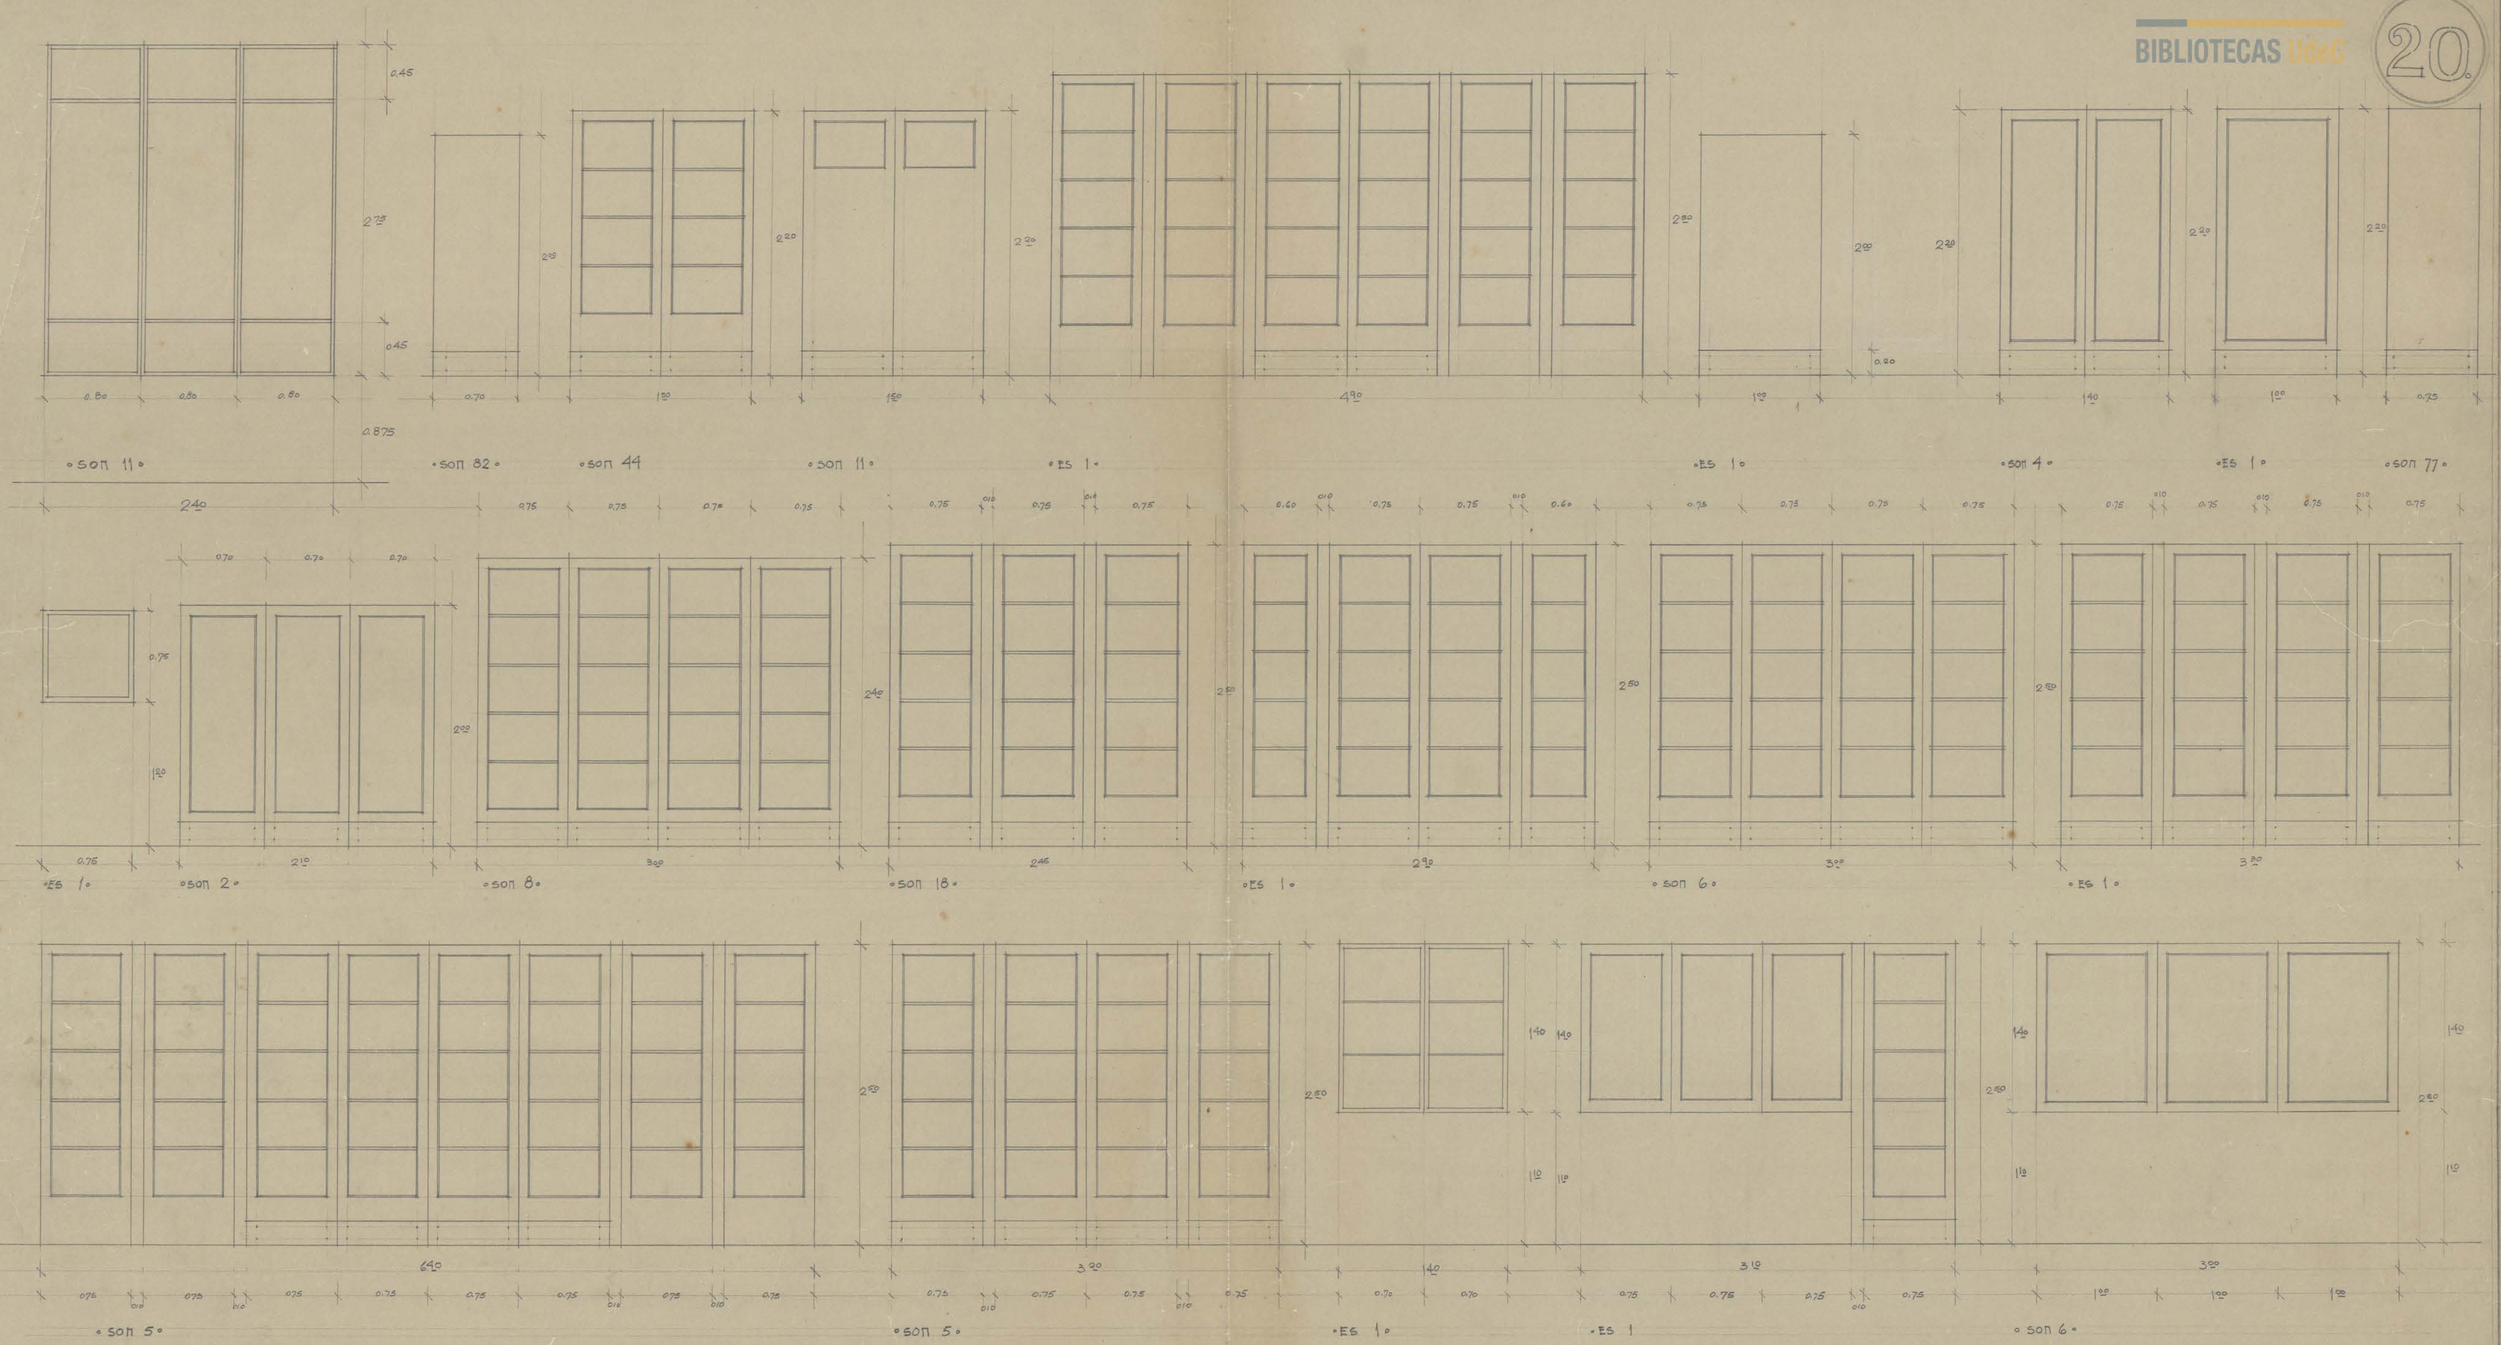

- SON 11 -
- SON 82 -
- SON 44
- SON 11 -
- ES 1 -
- ES 1 -
- SON 4 -
- ES 1 -
- SON 77 -
- ES 1 -
- SON 2 -
- SON 8 -
- SON 18 -
- ES 1 -
- SON 6 -
- EG 1 -
- SON 5 -
- SON 5 -
- ES 1 -
- ES 1
- SON 6 -

L37

- ESCUELA DE MEDICINA - UNIVERSIDAD DE CONCEPCION -

- PUERTAS Y VENTANAS. -	EDMUNDO BUDDENBERG	- ARQUITECTO -
- ESCALA 1 : 20 -	GABRIELA GONZALEZ DE LENIZ	- ASOCIADA -
- OBRA N° 50. -		- R. ARGANDOÑA -
- 1 9 4 7. -		- AYUDANTE -

E. Buddenberg

Gabriela González de Leniz