




PLANTA
ESC: 1:50

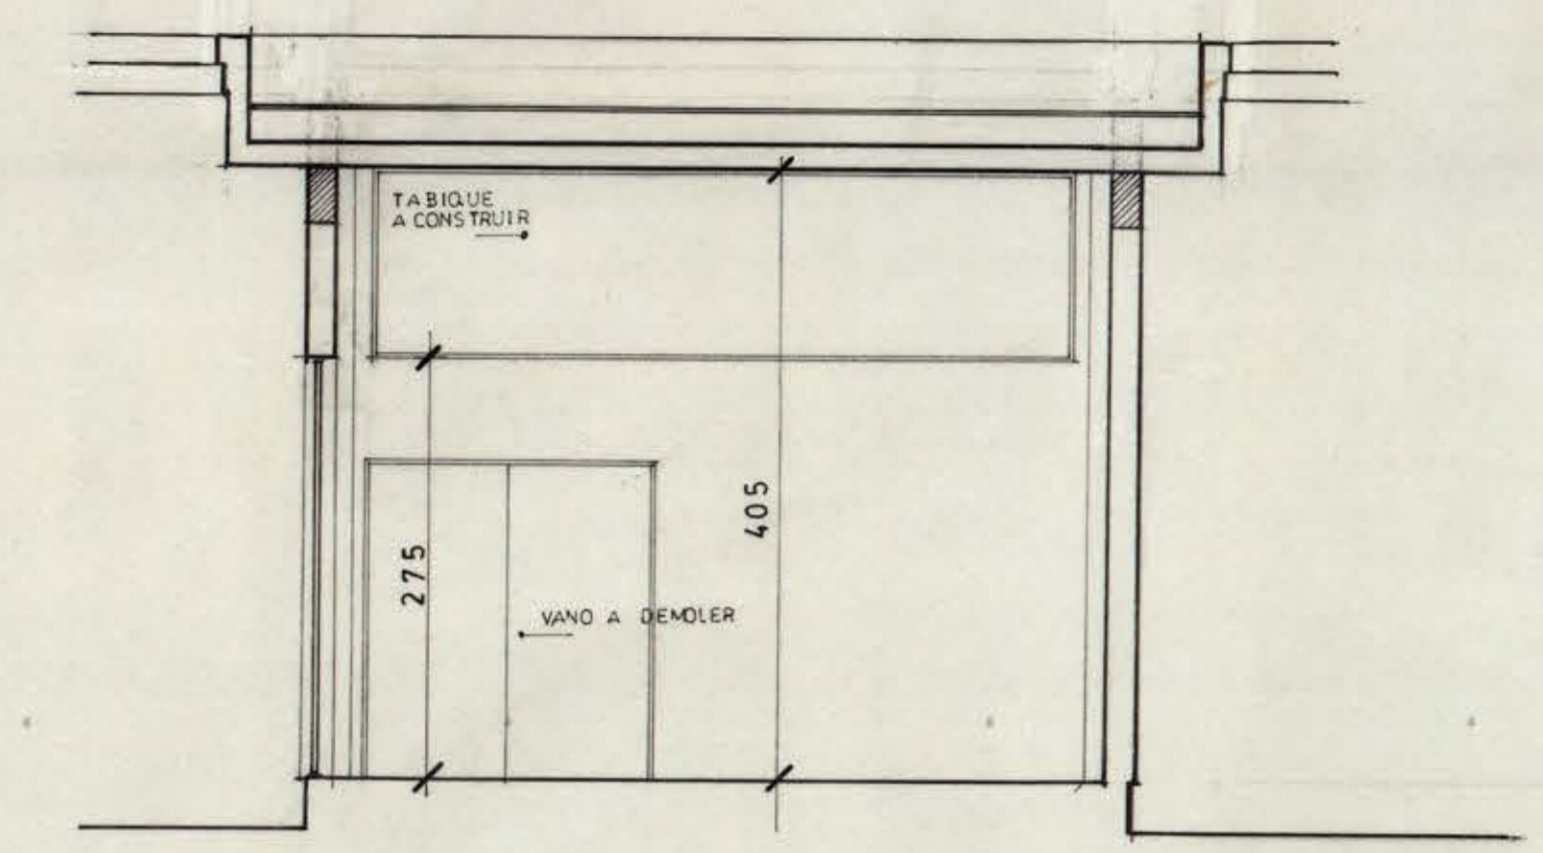


CORTE A-A
ESC: 1:50

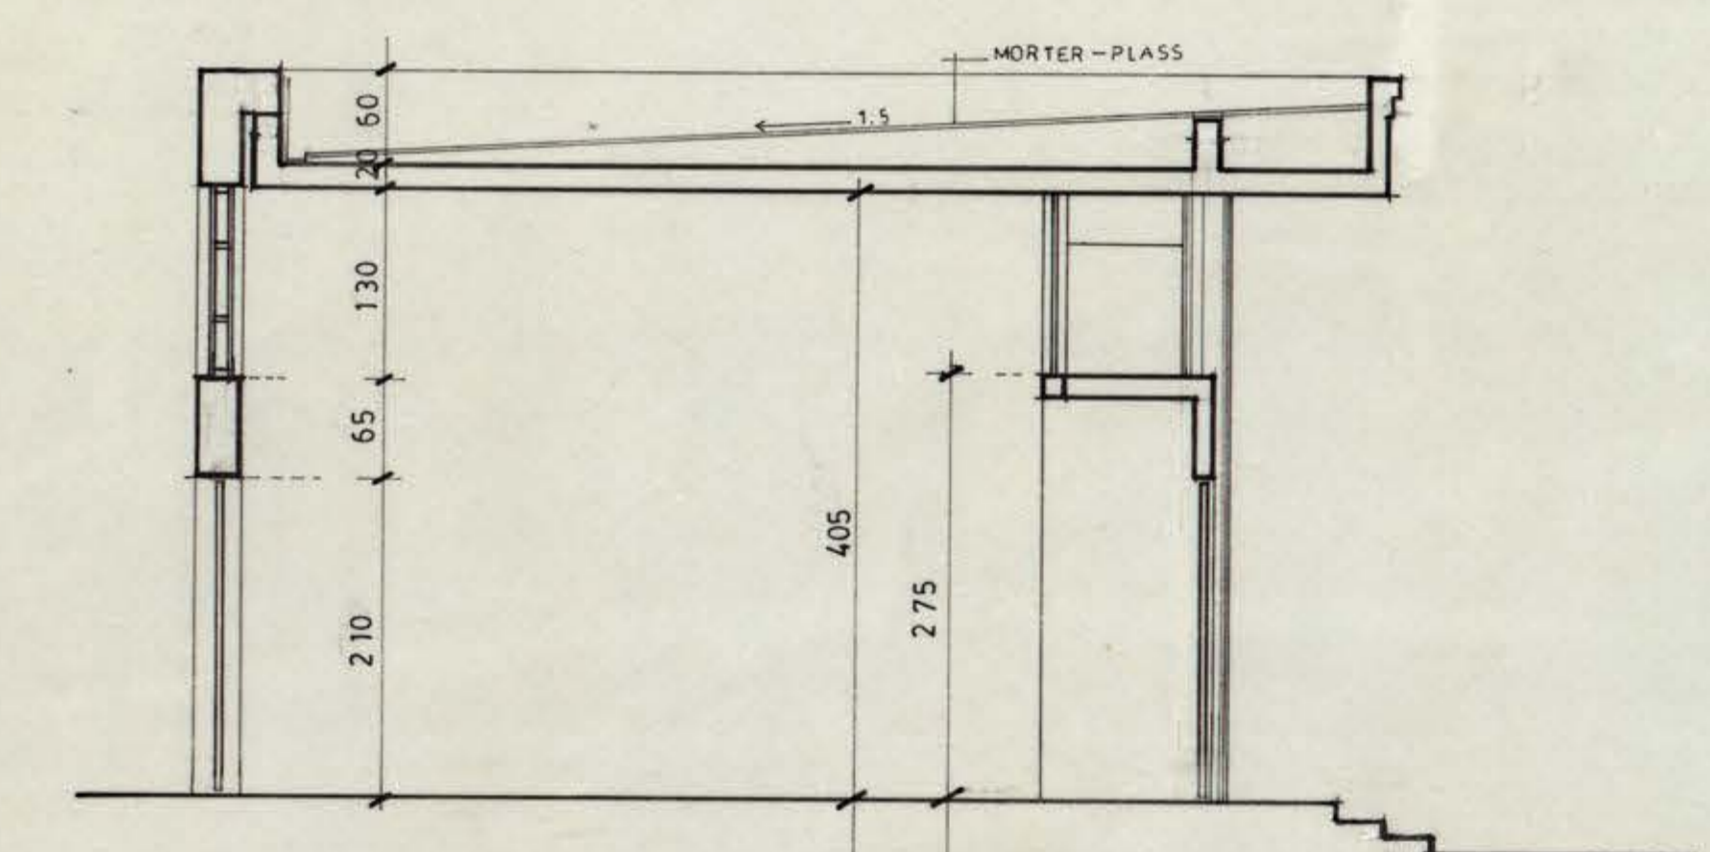


CORTE B-B
ESC: 1:50

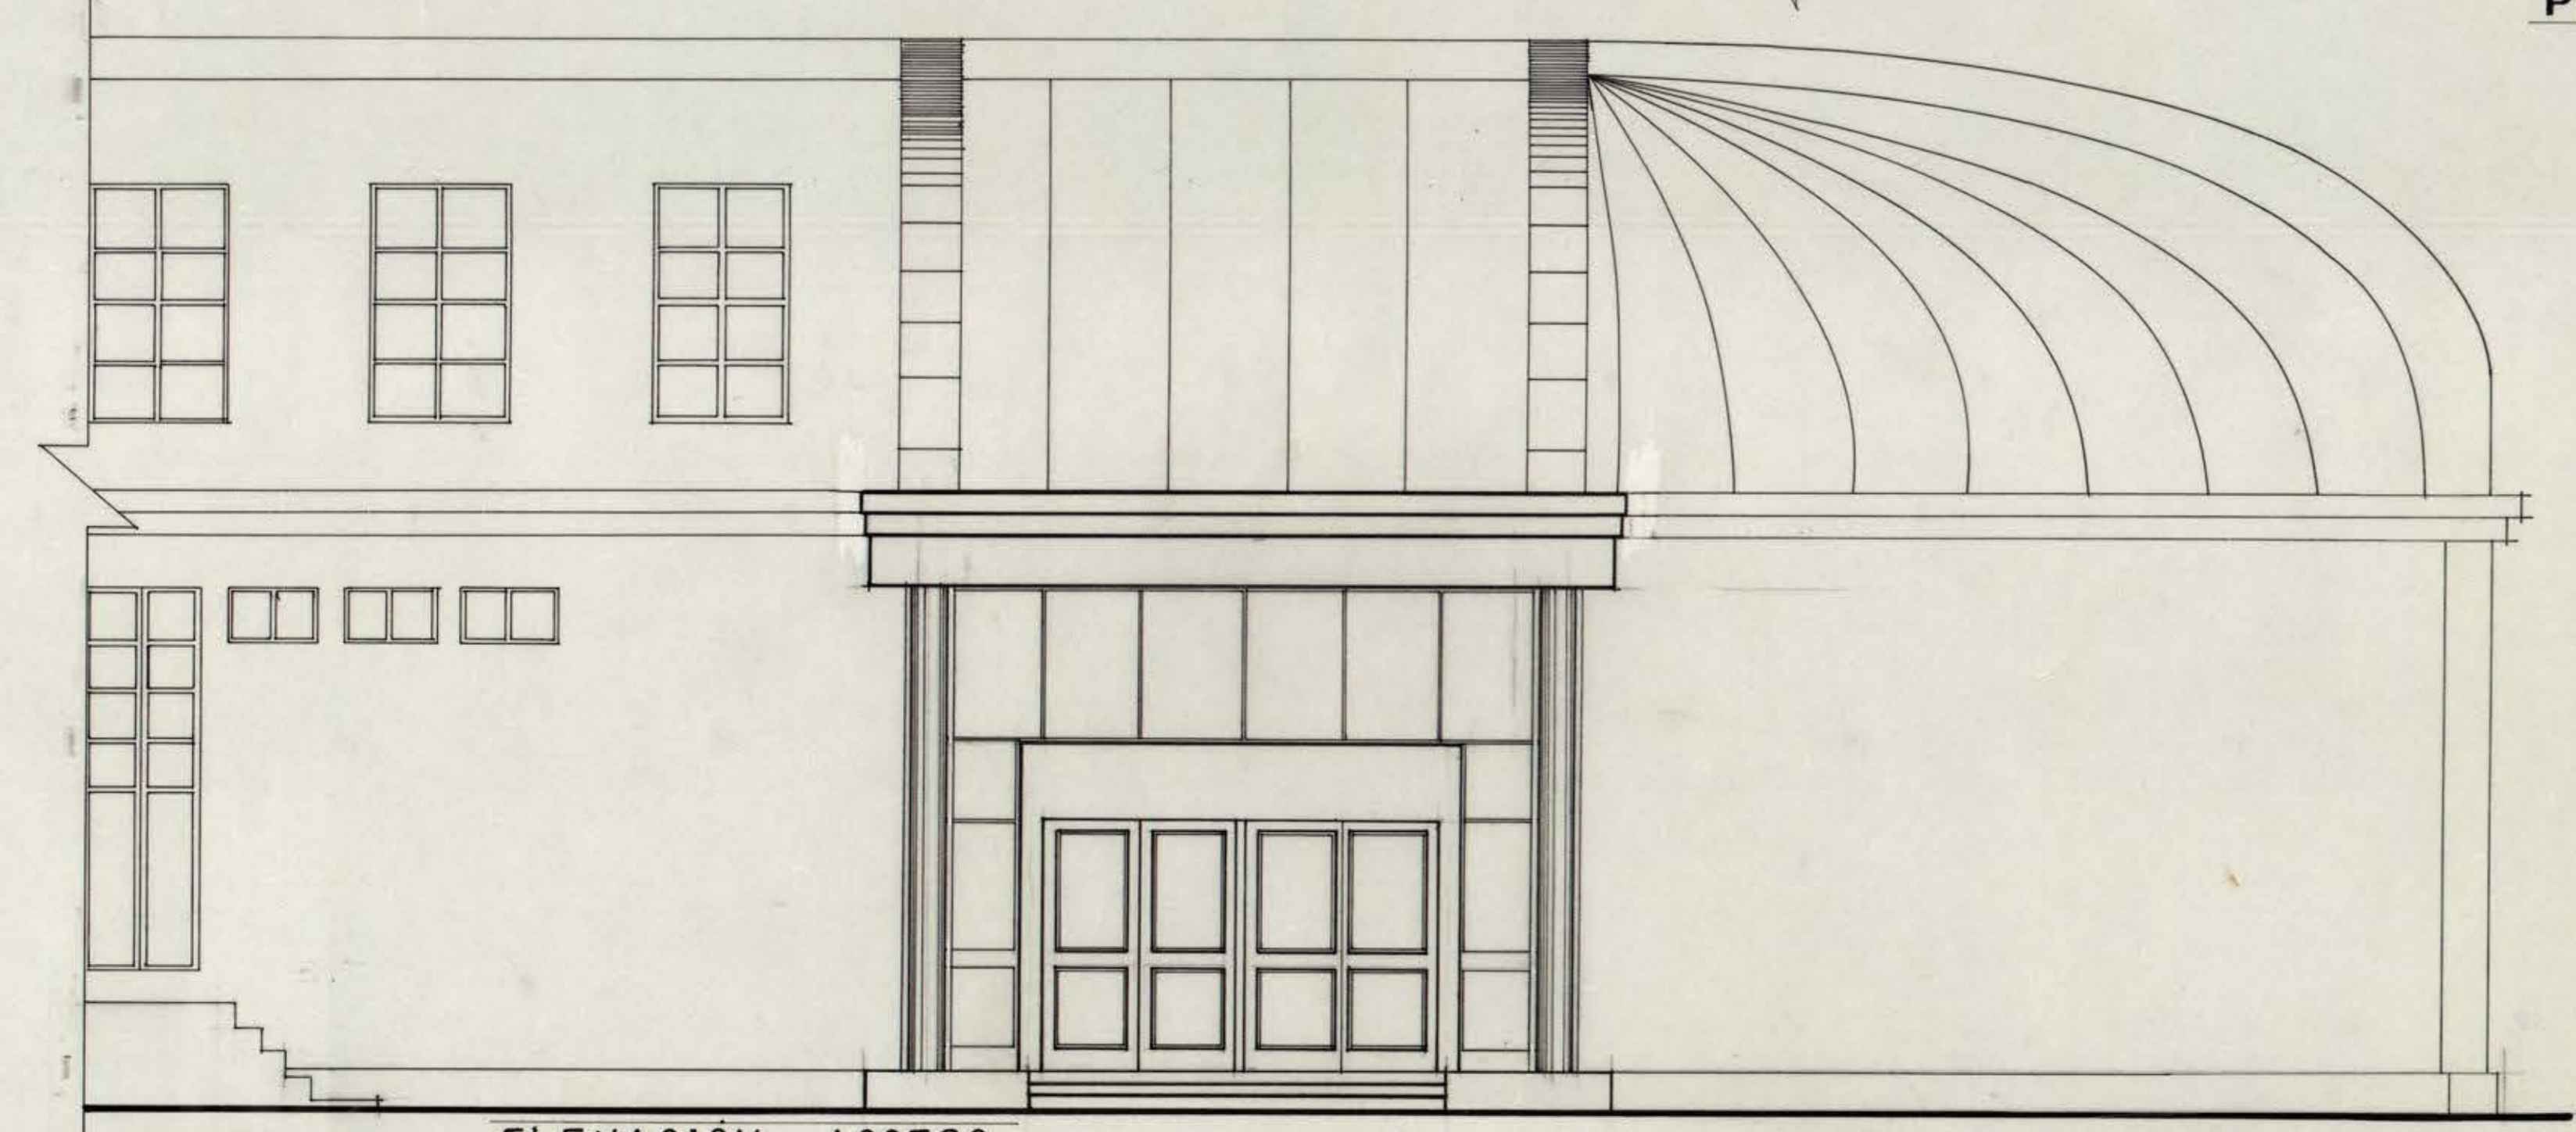

ELEVACION ACCESO

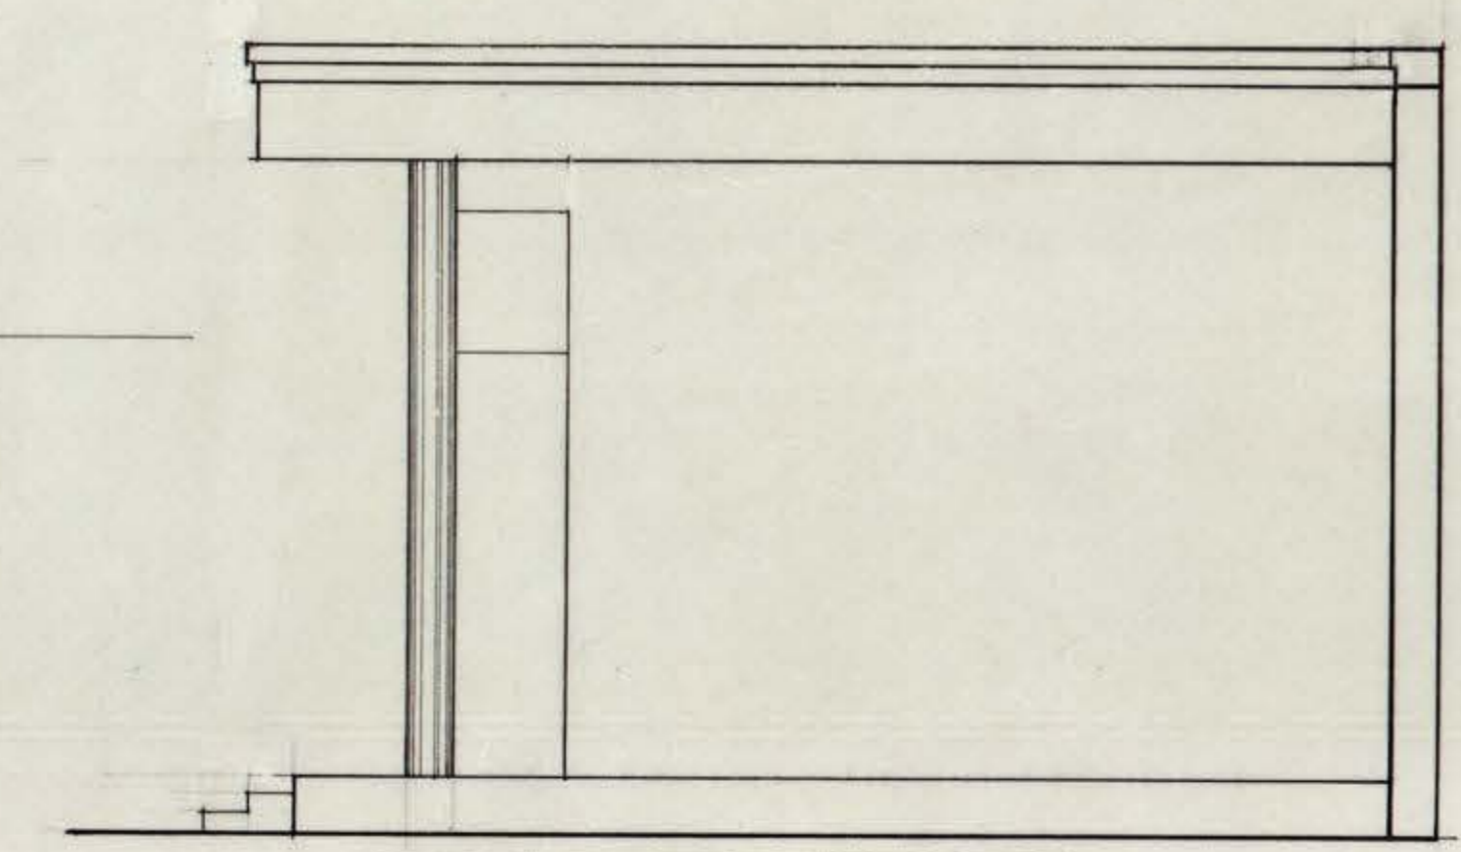

ELEVACION LATERAL

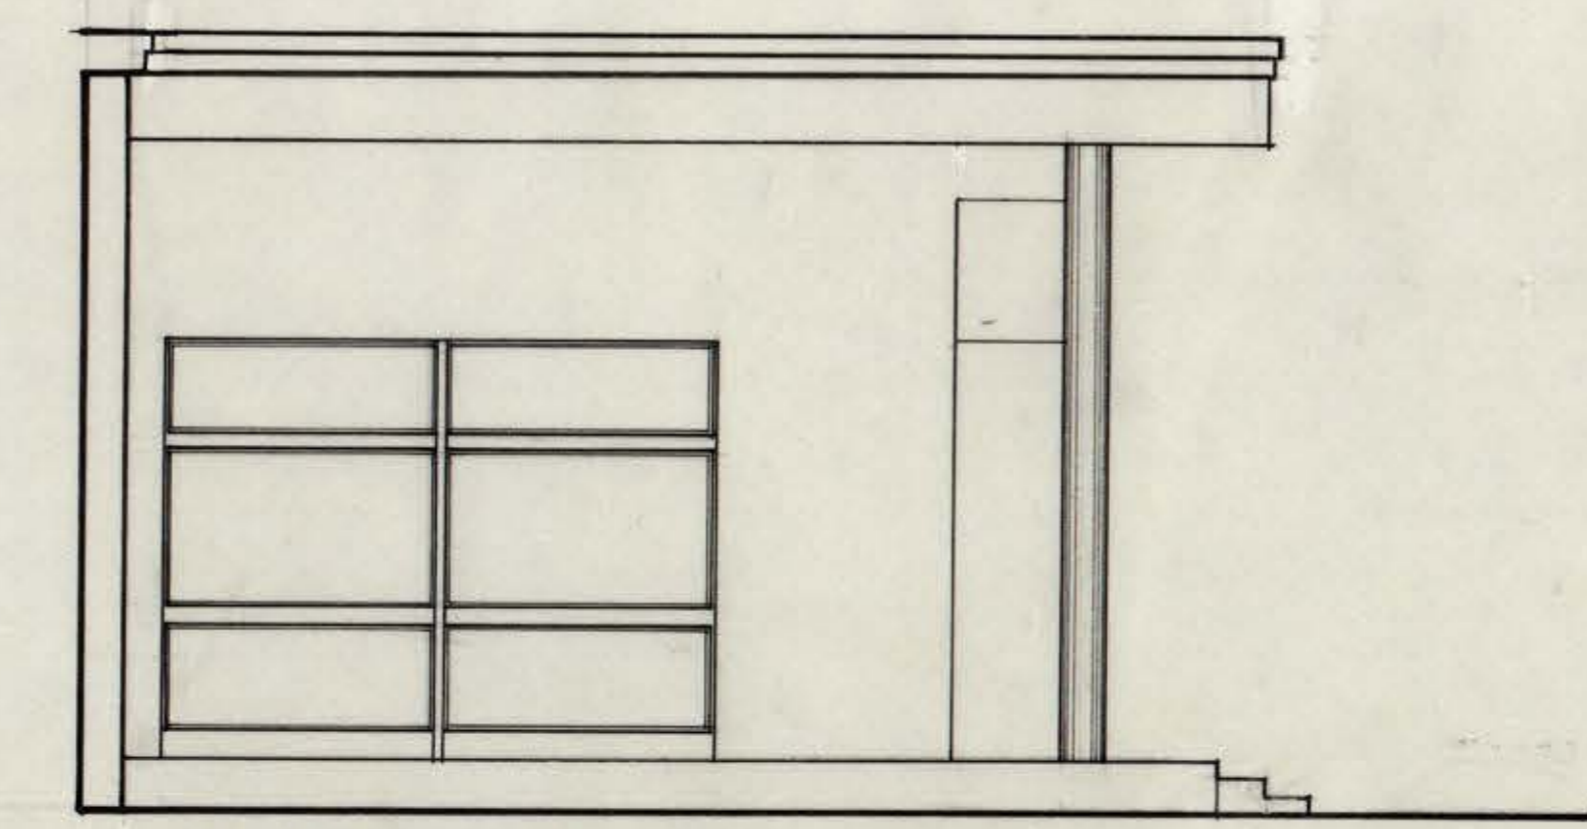

ELEVACION LATERAL

CONSTRUIR
SUPERFICIE: 40.42 MT²

DIVISION OBRAS Y MANTENCION UNIVERSIDAD DE CONCEPCION			
OBRA : NUEVO ACCESO AUDITORIUM O. WILHEM			
MATERIA : PLANTA ELEVACIONES CORTES			
UBICACION : CAMPUS UNIVERSITARIO			
			FECHA: 2 JUNIO 1993
JEFE DE DIVISION ING. CARLOS JULIO M.	JEFE DE SECCION ARQTO. PEDRO TAGLE M.	PROYECTO ARQTO. GONZALO RUDOLPHY S.	DBUJO EDUARDO BARRAZA V.
<i>[Signature]</i>	<i>[Signature]</i>	<i>[Signature]</i>	<i>[Signature]</i>