BIBLIOTECAS UdeC

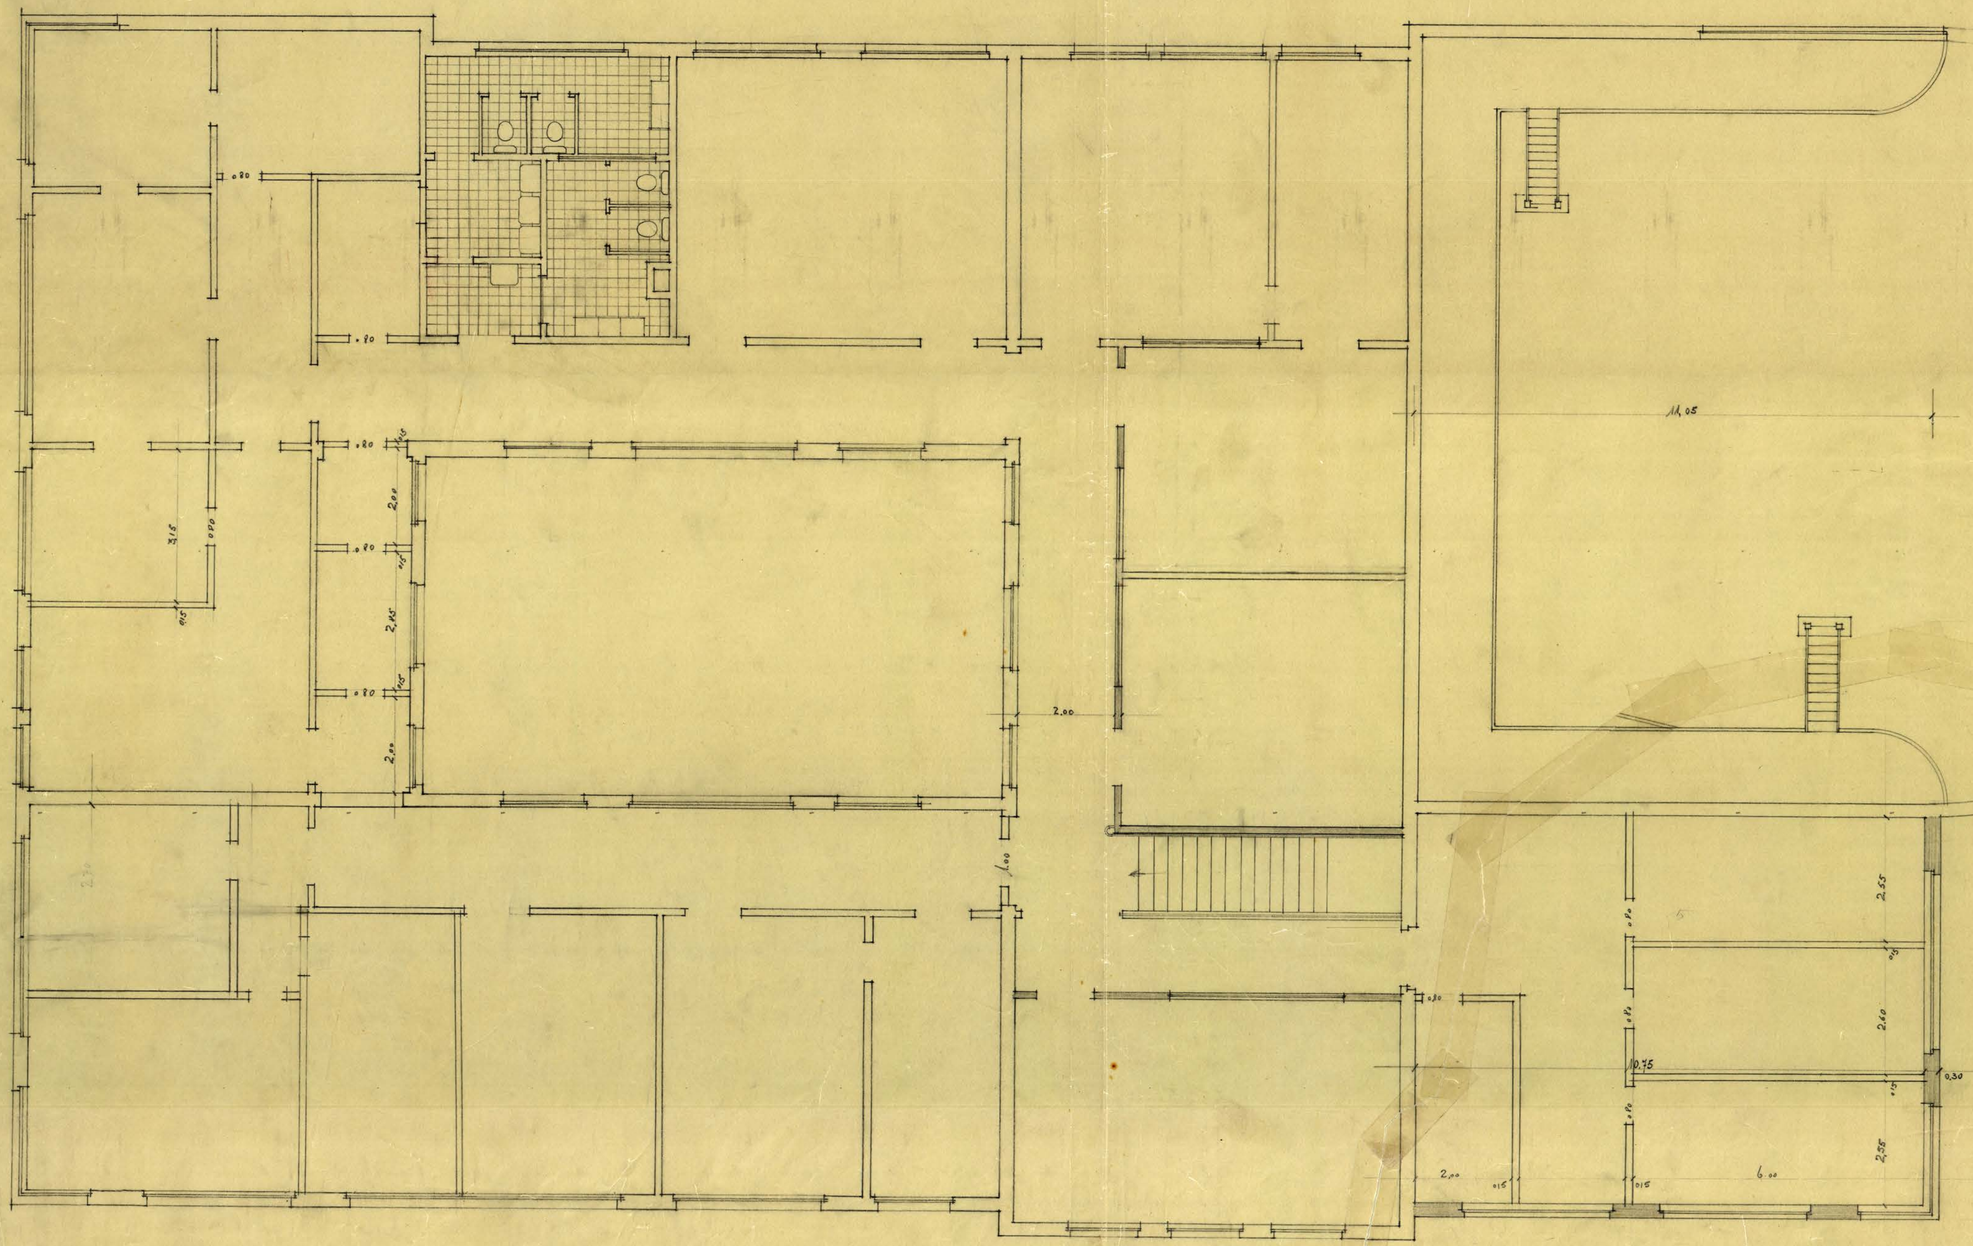

F37

UNIVERSIDAD DE CONCEPCION : AMPLIACION EN LA ESCUELA DE EDUCACION : PLANTA DEL SEGUNDO PISO : ESC. 1:50 : JORGE RIVERA PARGA - ARQTO. : 1954 - :