


PLANO DEL TERCER PISO

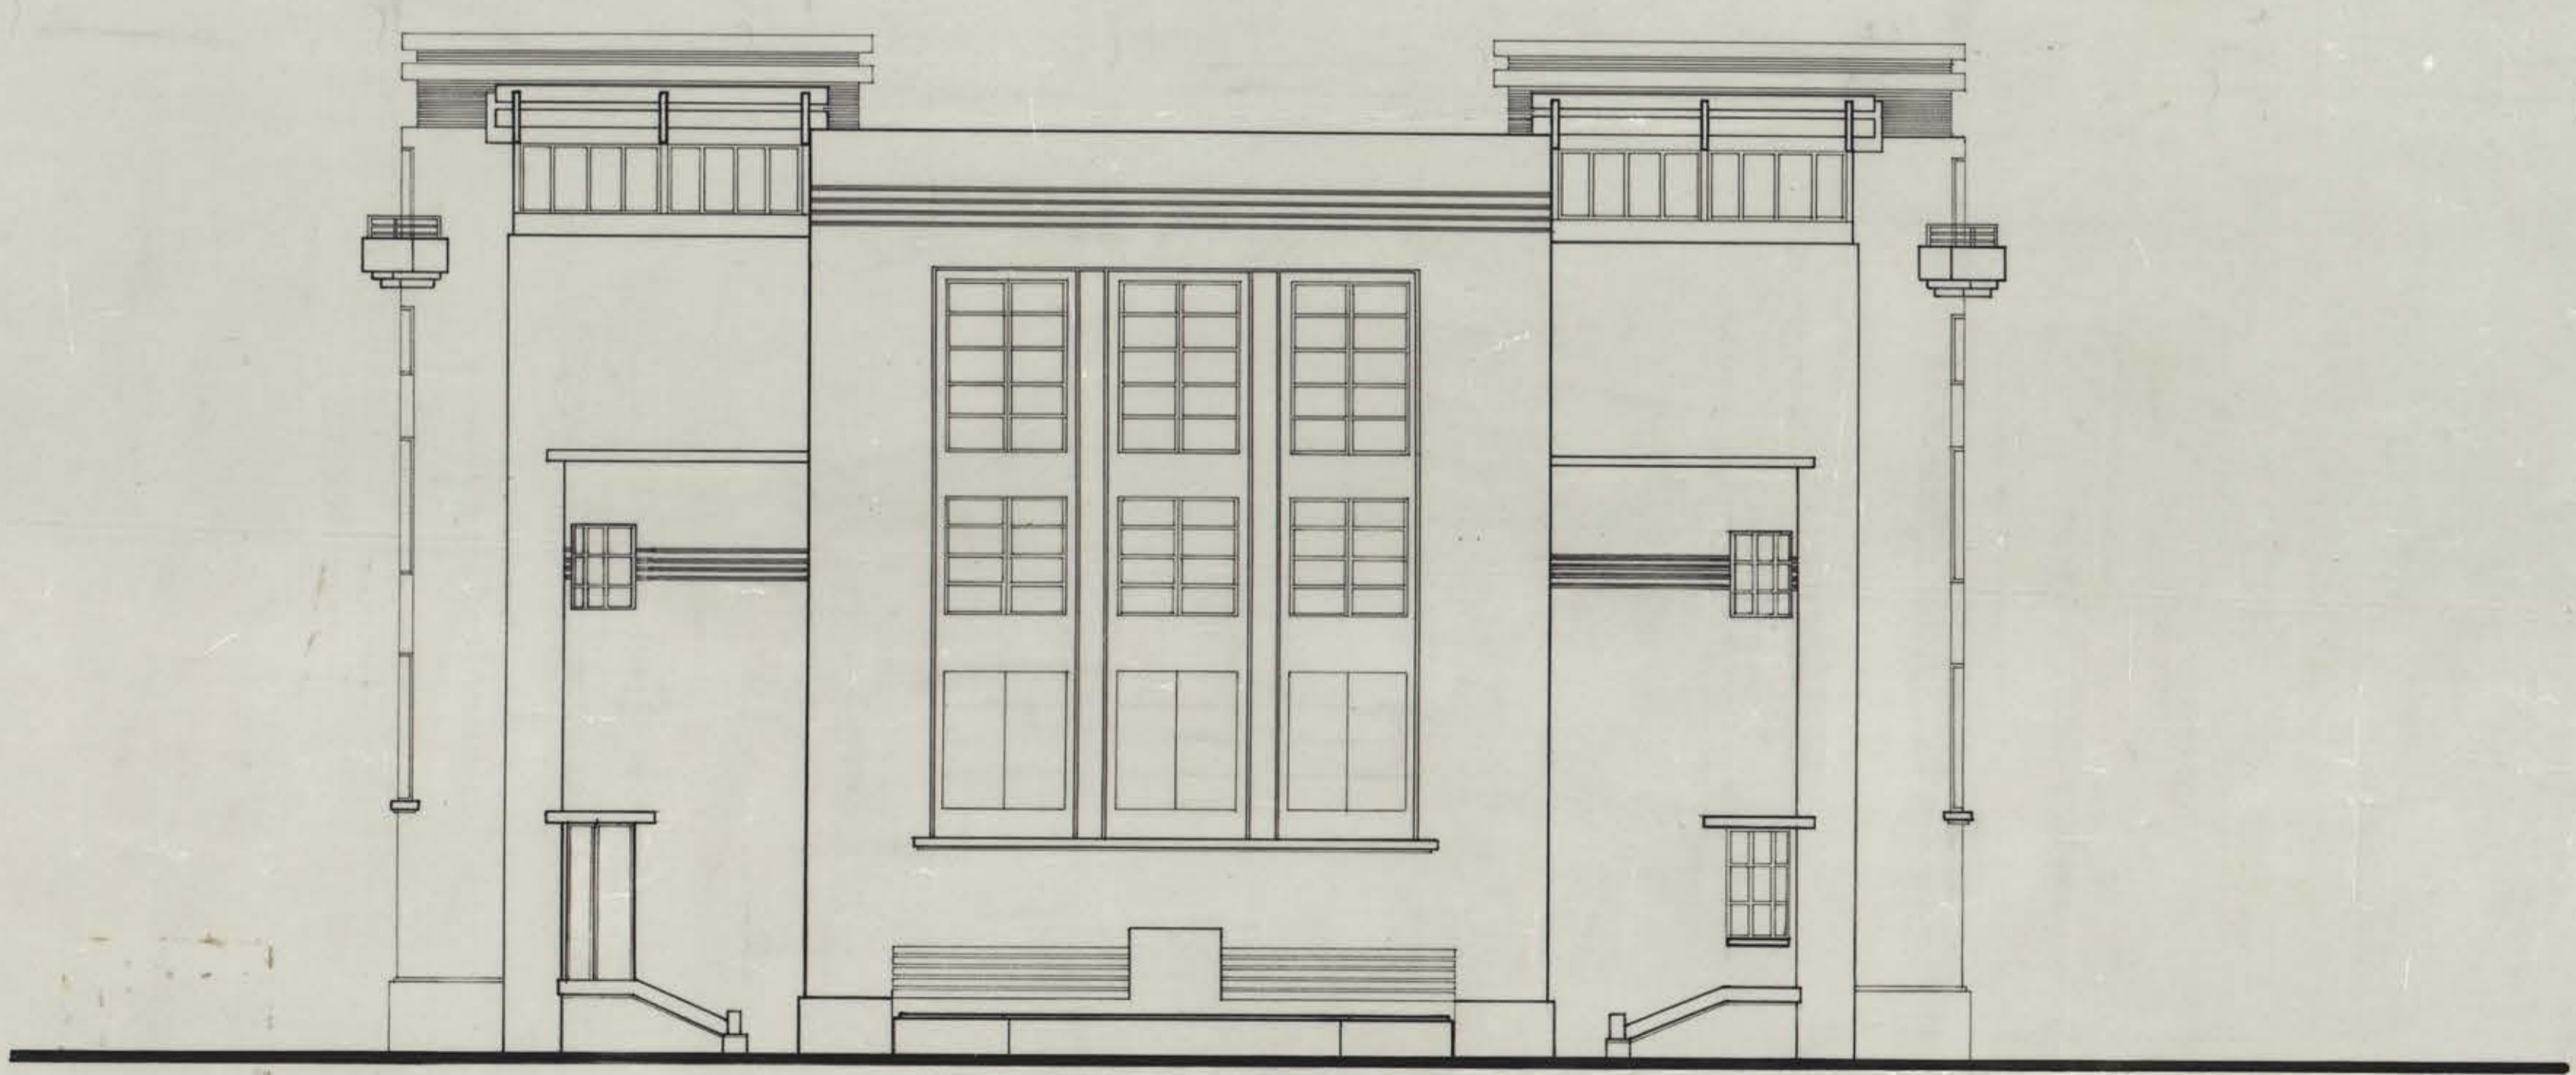

ELEVACION ACCESO
ESCALA 1:100



ELEVACION POSTERIOR

7/0040

DIVISION OBRAS		UNIVERSIDAD DE CONCEPCION	
OBRA	ACTUALIZACION ESCUELA DE CIENCIAS JURIDICAS Y SOCIALES	LAMINA N°	EMISION 2
UBICACION	CAMPUS UNIVERSITARIO	MATERIA	PLANTA 3° PISO Y ELEVACION PRINCIPAL
MATERIA	PLANTA 3° PISO Y ELEVACION PRINCIPAL	PROYECTO 1934	DIBUJANTE PRACTICA VARSILIA SOTO O.
JEFE DIVISION	JEFE PROYECTOS	PROYECTO 1934	JEFE TALLER
ARGTO. ALEX. HARTWIG E.	ARGTO. GONZALO RUDOLPH	ARGTO. ENRIQUE SAN MARRIN	ABELL/SPATA

CT NDEC 2000 008 M16-001 BM NDEC DIREC 1996-04-04-04-04-04