BIBLIOTECAS UdeC

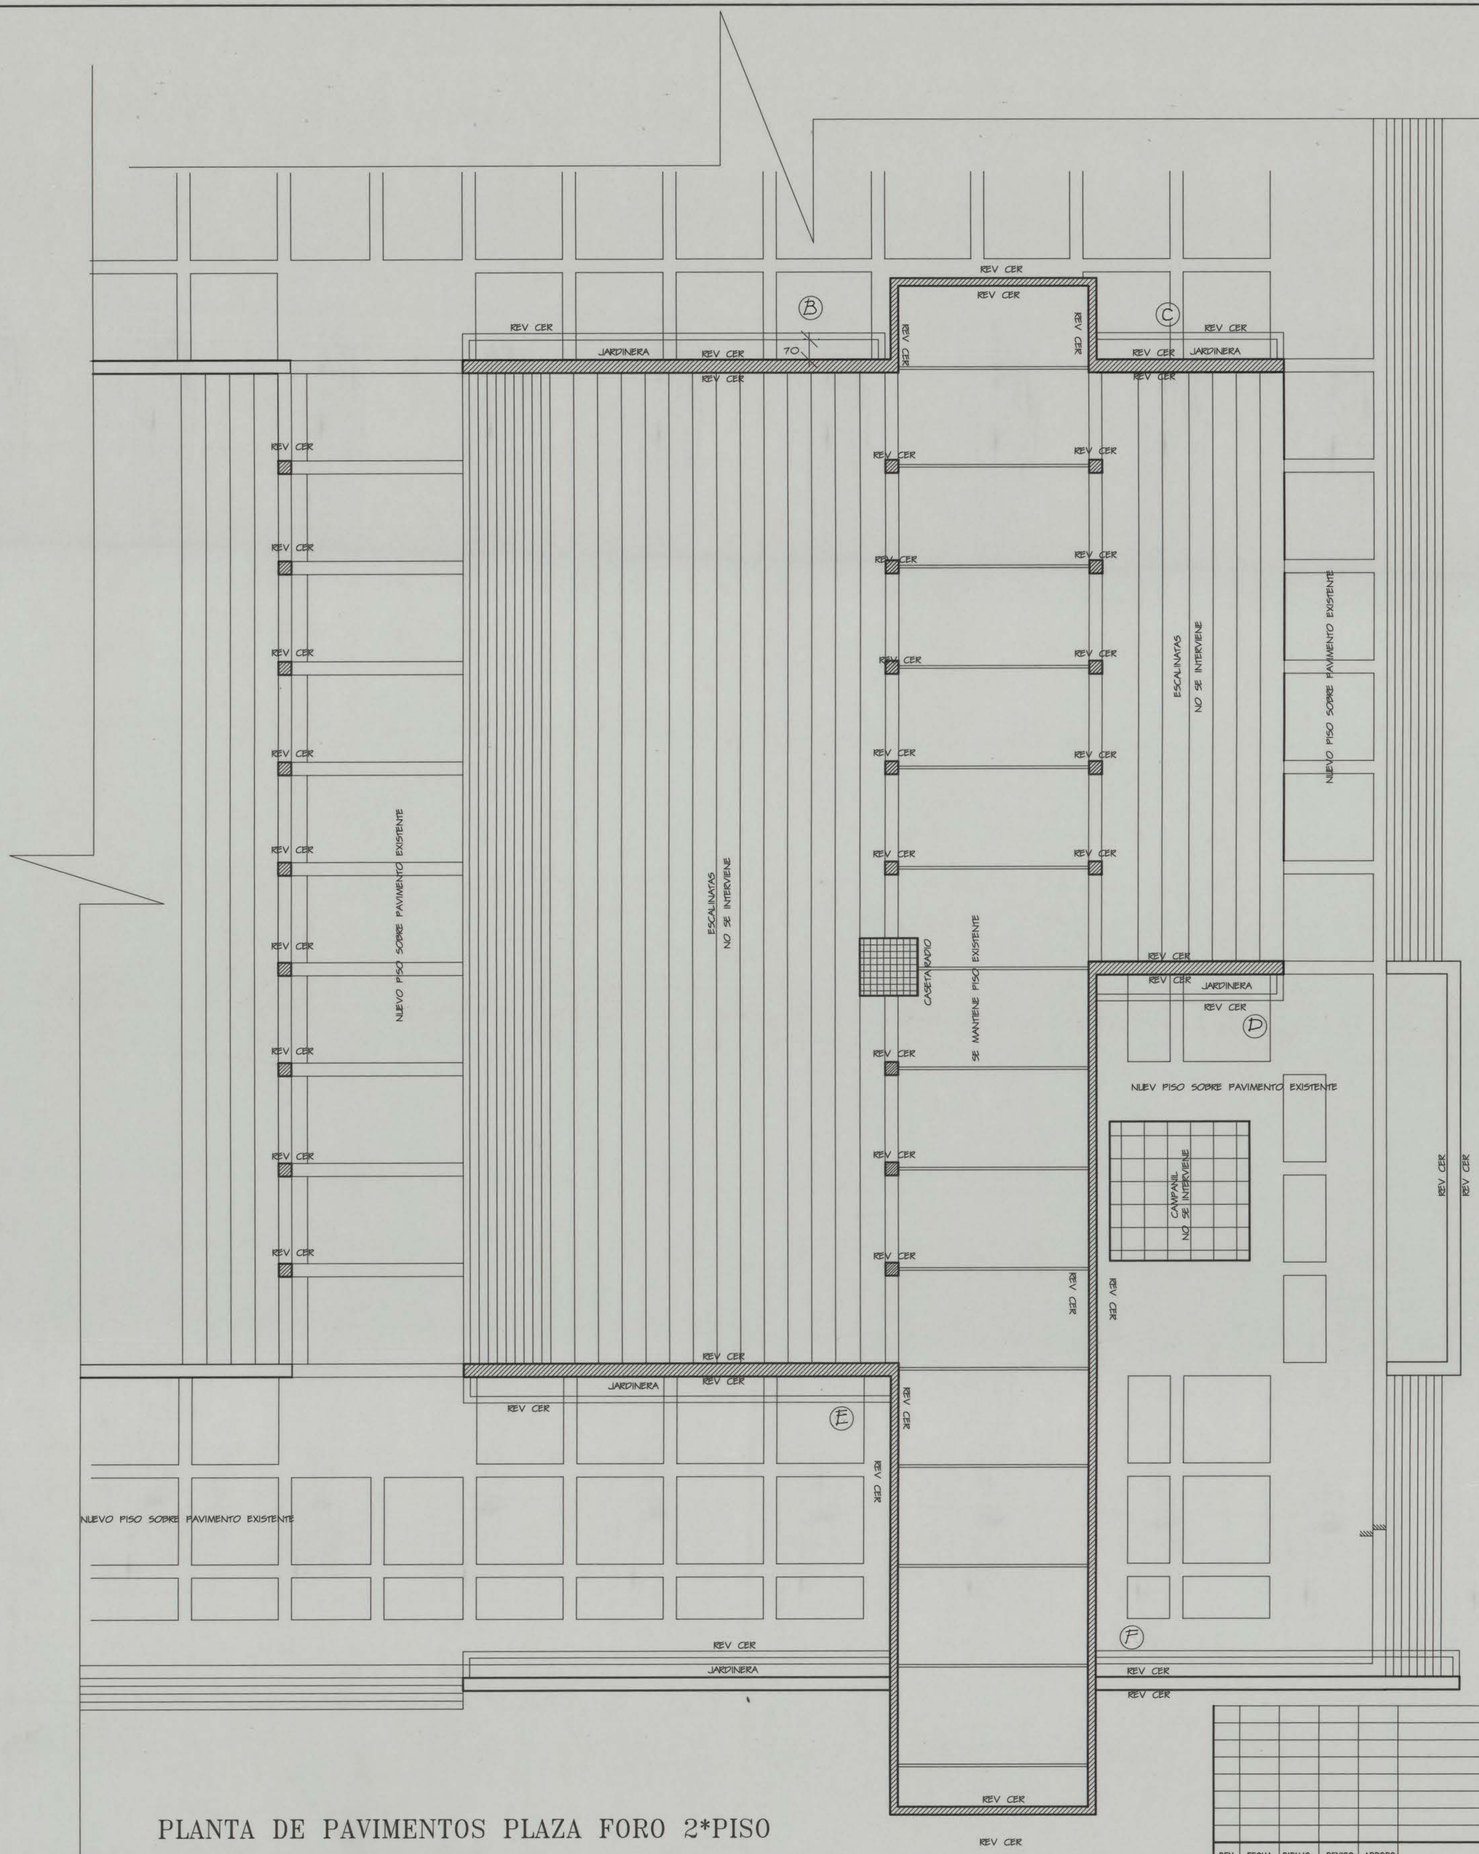

PLANTA DE PAVIMENTOS PLAZA FORO 2*PISO

REV.	FECHA	DIBUJO	REVISO	APROBO	DESCRIPCION

MODIFICACIONES

DIVISION OBRAS Y MANTENCION
UNIVERSIDAD DE CONCEPCION

PROYECTO: REMO.PAVIMENTOS PLAZA FORO2*PISO
MATERIA: PLANTA
UBICACION: CAMPUS UNIVERSITARIO

JEFE DE DIVISION	JEFE DE SECCION	ESCALA	FECHA	No. DE LAMINA
ING. CARLOS JULIO M.	ARQTO. PEDRO TAGLE M.	1:100	27.03.95	02
PROYECTO: Arqta.GONZALO RUDOLPHY S.	DIBUJO: NICOLE CONCHA M.	USUARIO		1 DE .....

dwg/DAD dcad/OBRAS/A-01P_1