BIBLIOTECAS UDEC

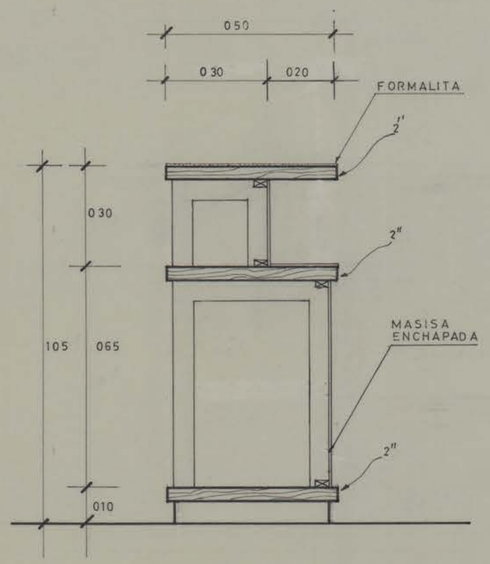

CORTE A-B

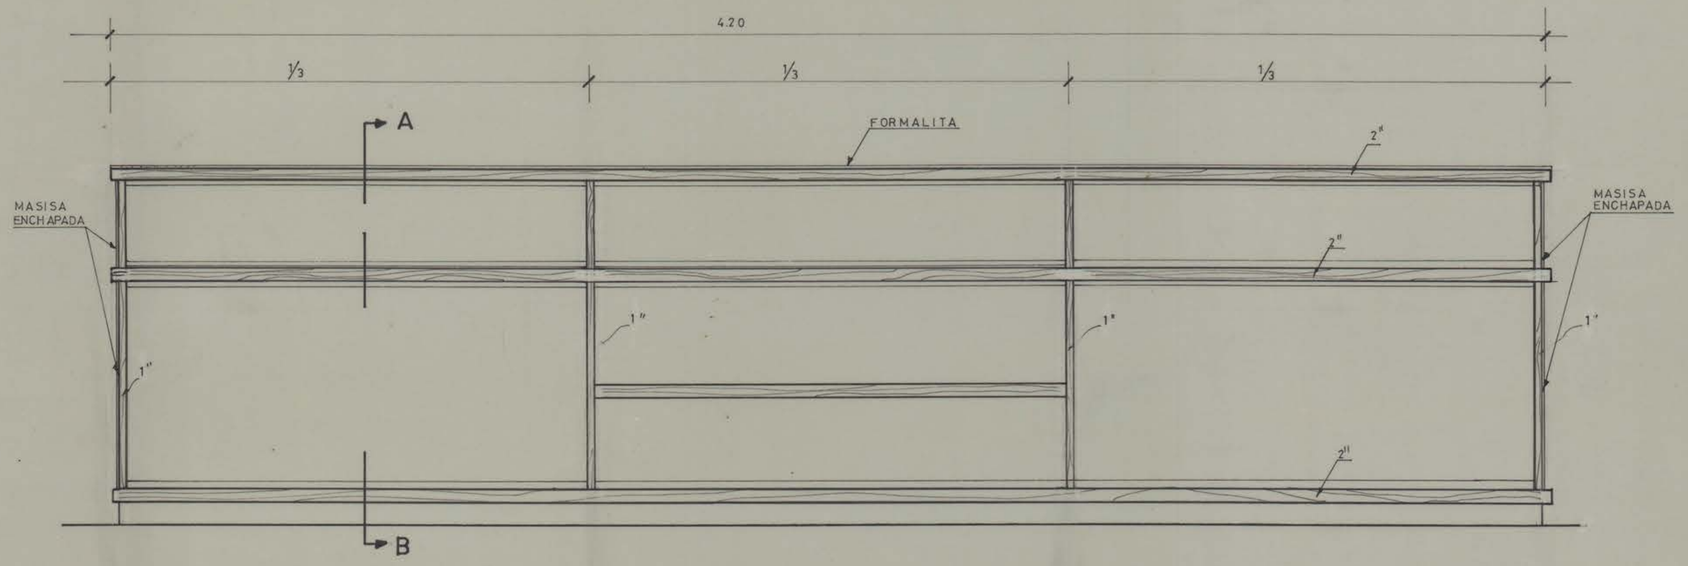

ELEVACION MESON ESC. 1:10

INGENIERIA Y MANTENCION — UNIVERSIDAD DE CONCEPCION			
OBRA: CASINO ESC. MEDICINA MESON UBIC: PLANO: DETALLE MESON DE ATENCION			M-142 5A/74
ALEX HARTWIG E. ARQTO. JEFE	GONZALO RUDOLPHY ARQTO. PROY.	PATRICIA BRITO C. DIBUJO	JULIO 1974