




ELEVACION SUR
ESC 1:100

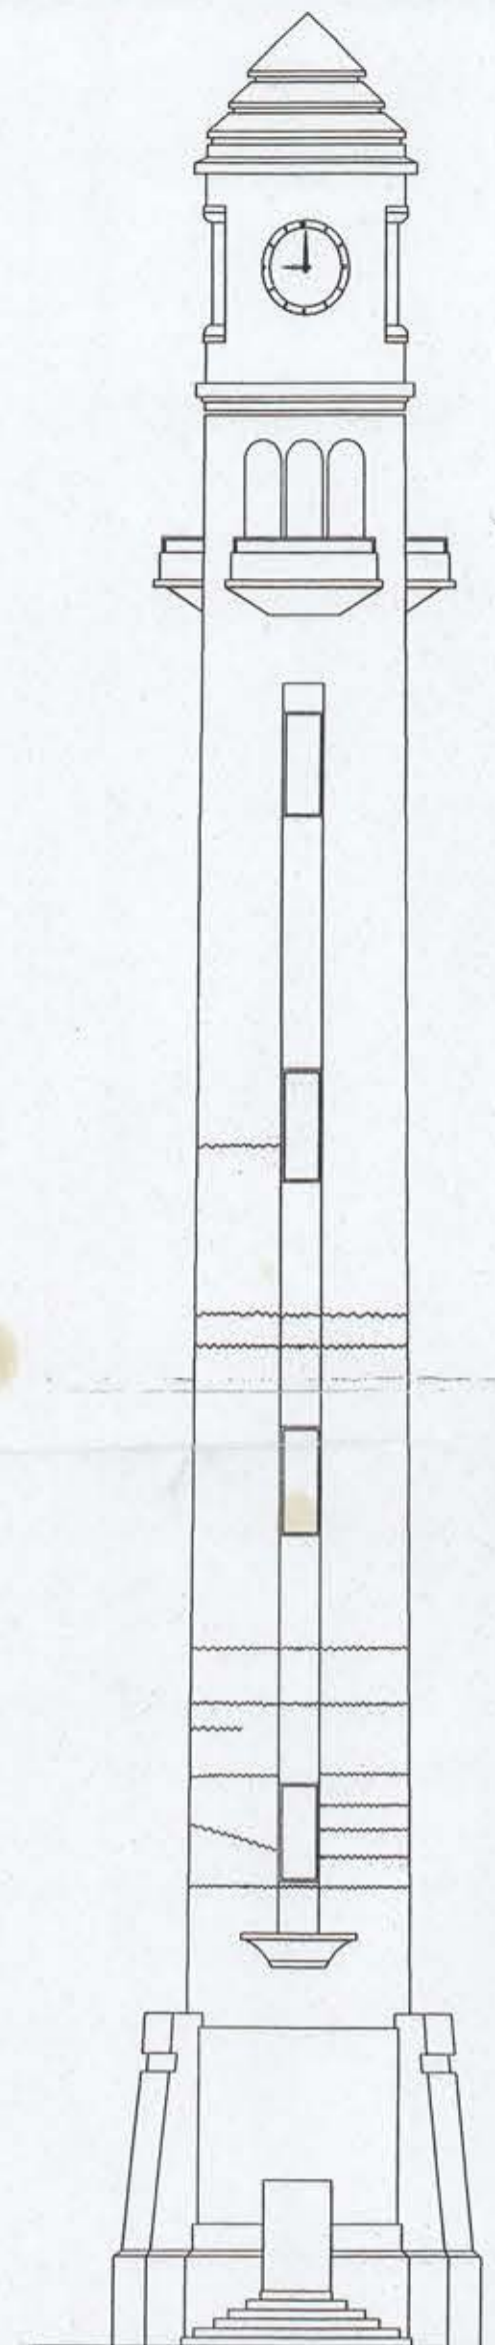

ELEVACION PONIENTE
ESC 1:100

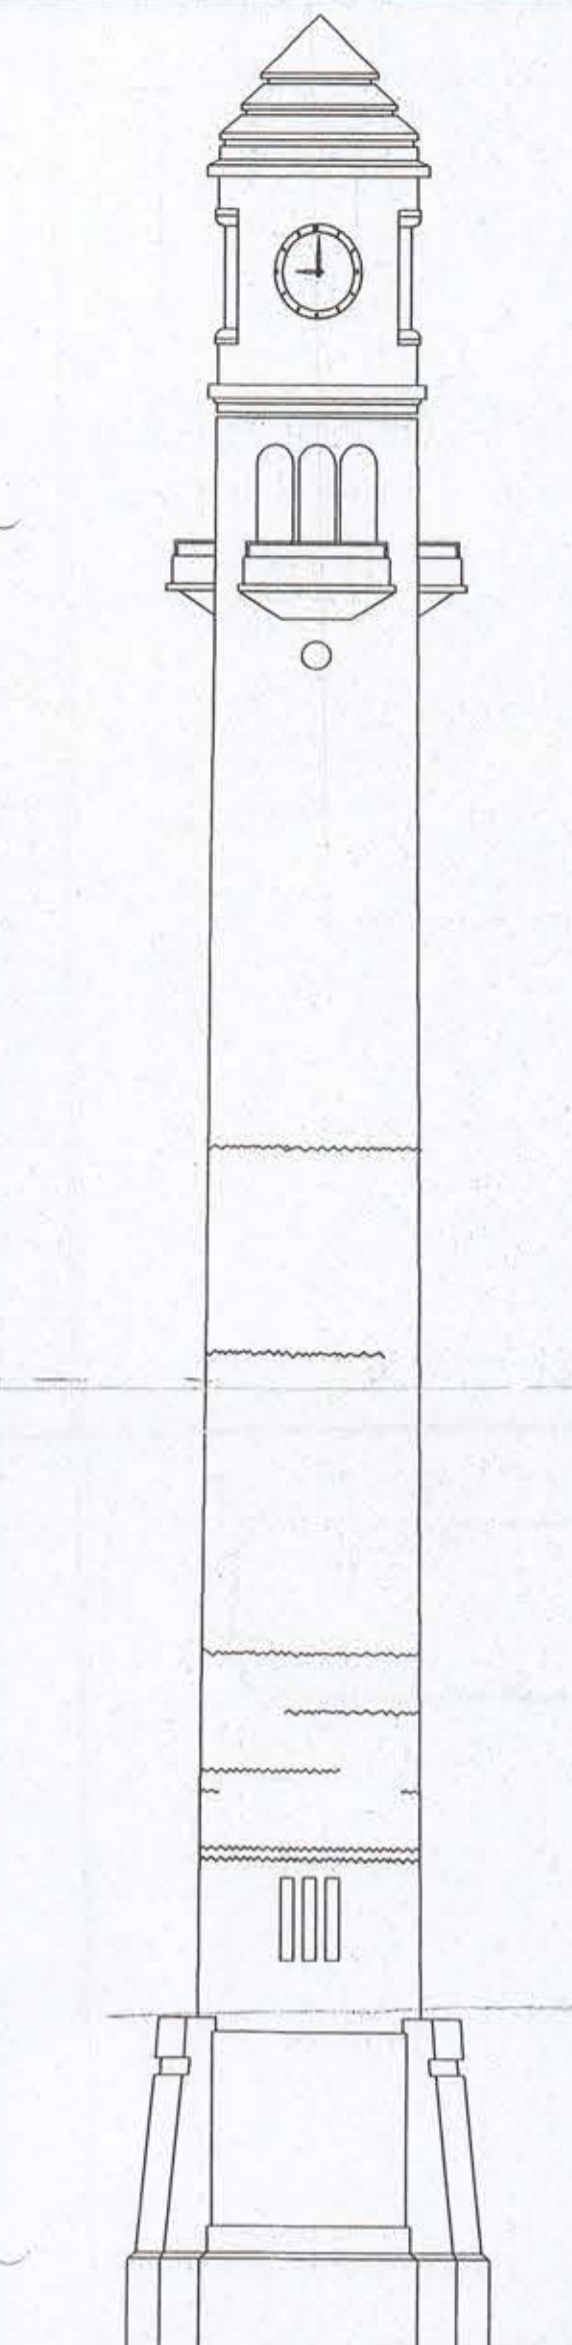

ELEVACION NORTE
ESC 1:100

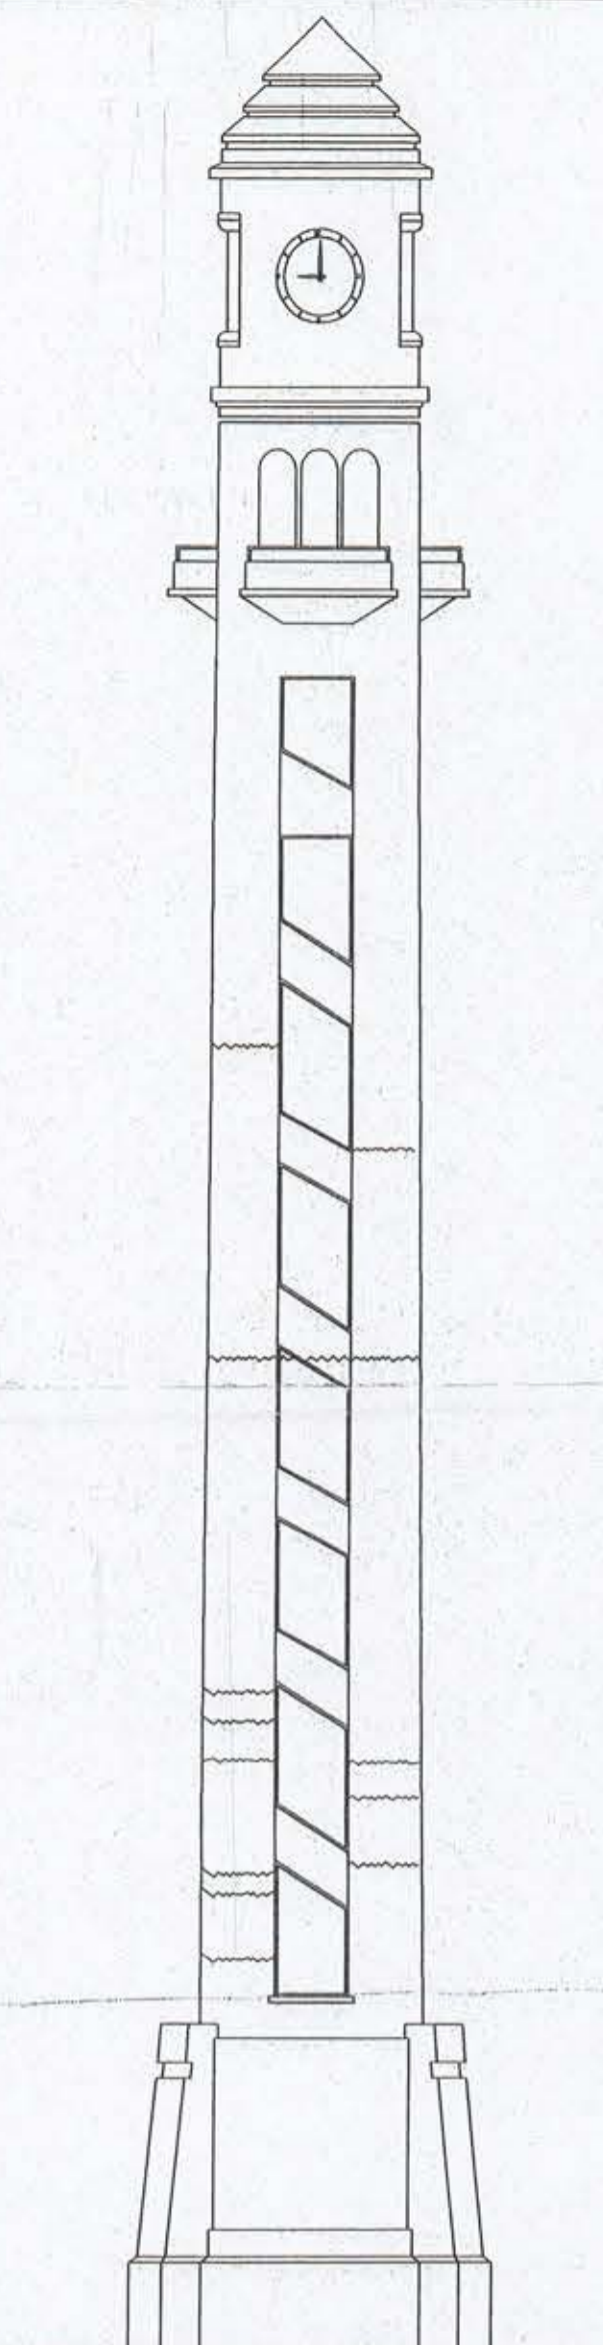

ELEVACION ORIENTE
ESC 1:100

BIBLIOTECAS **UnB**

LUIS MENDIETA H. <small>AURELIO MANZANO 596 CONCEPCION FONDO/FAX 247829 226316</small>									<small>LUGAR : CAMPUS UNIVERSITARIO</small>		
<small>PROYECTO</small> LUIS MENDIETA HINRICHSEN. 11/2011				<small>INGENIERO CIVIL</small>			<small>PROPIETARIO</small>		<small>DIRECCION : EDMUNDO LARENAS S/N</small>		
<small>DIBUJO</small> SERGIO CONTRERAS A. 11/2011				<small>NUMERO PLANO</small>					<small>PROPIETARIO : UNIVERSIDAD DE CONCEPCION</small>		
<small>REVISO</small> LUIS MENDIETA HINRICHSEN. 11/2011				<small>T-CAMP-01</small>					<small>MATERIA : CATASTRO FISURAS</small>		
<small>APROBO</small> LUIS MENDIETA HINRICHSEN. 11/2011				<small>INGENIEROS</small>			<small>ARQUITECTO</small>		<small>TITULO :</small>		
				<small>APROBACIONES</small>					<small>REPARACION CAMPANIL</small>		
				<small>FECHA</small>			<small>INDICADAS</small>		<small>NUMERO</small>		
				<small>FIRMAS</small>			<small>T-CAMP-01</small>		<small>REVISION</small>		
				<small>POR</small>			<small>0</small>				
				<small>FECHA</small>							
				<small>FIRMAS</small>							
				<small>ARQUITECTO</small>							
				<small>INGENIEROS</small>							
				<small>APROBACIONES</small>							
				<small>INGENIEROS</small>							
				<small>APROBACIONES</small>							
