




CORTE TABIQUE LLENO (tipo) ESC. 1:2

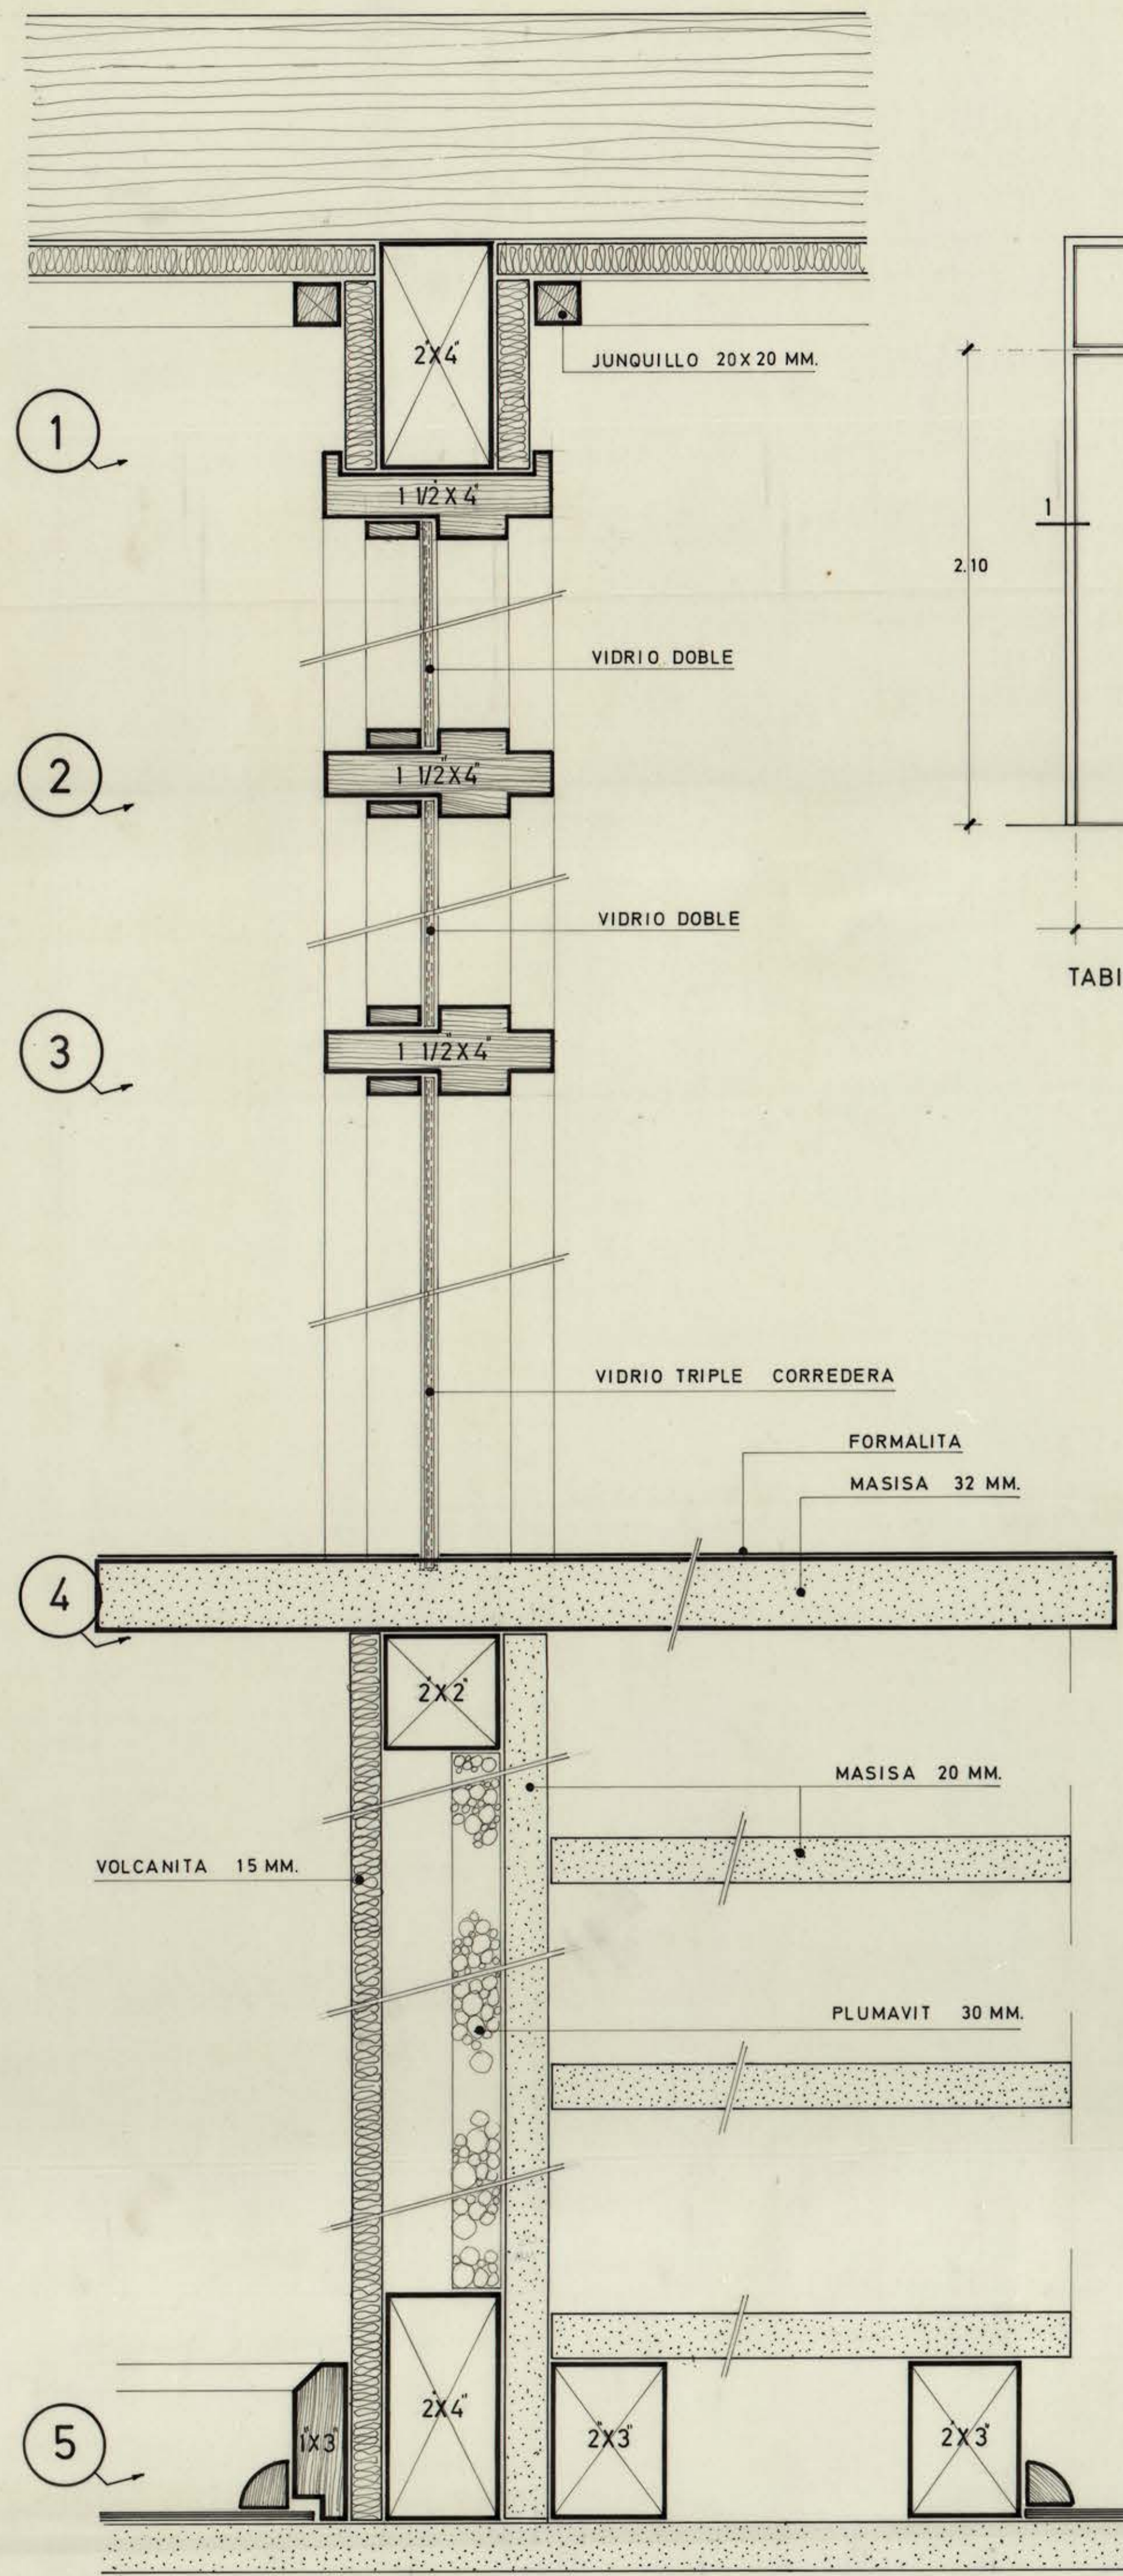


CORTE TABIQUE VIDRIADO Y MESON (tipo) ESC. 1:2

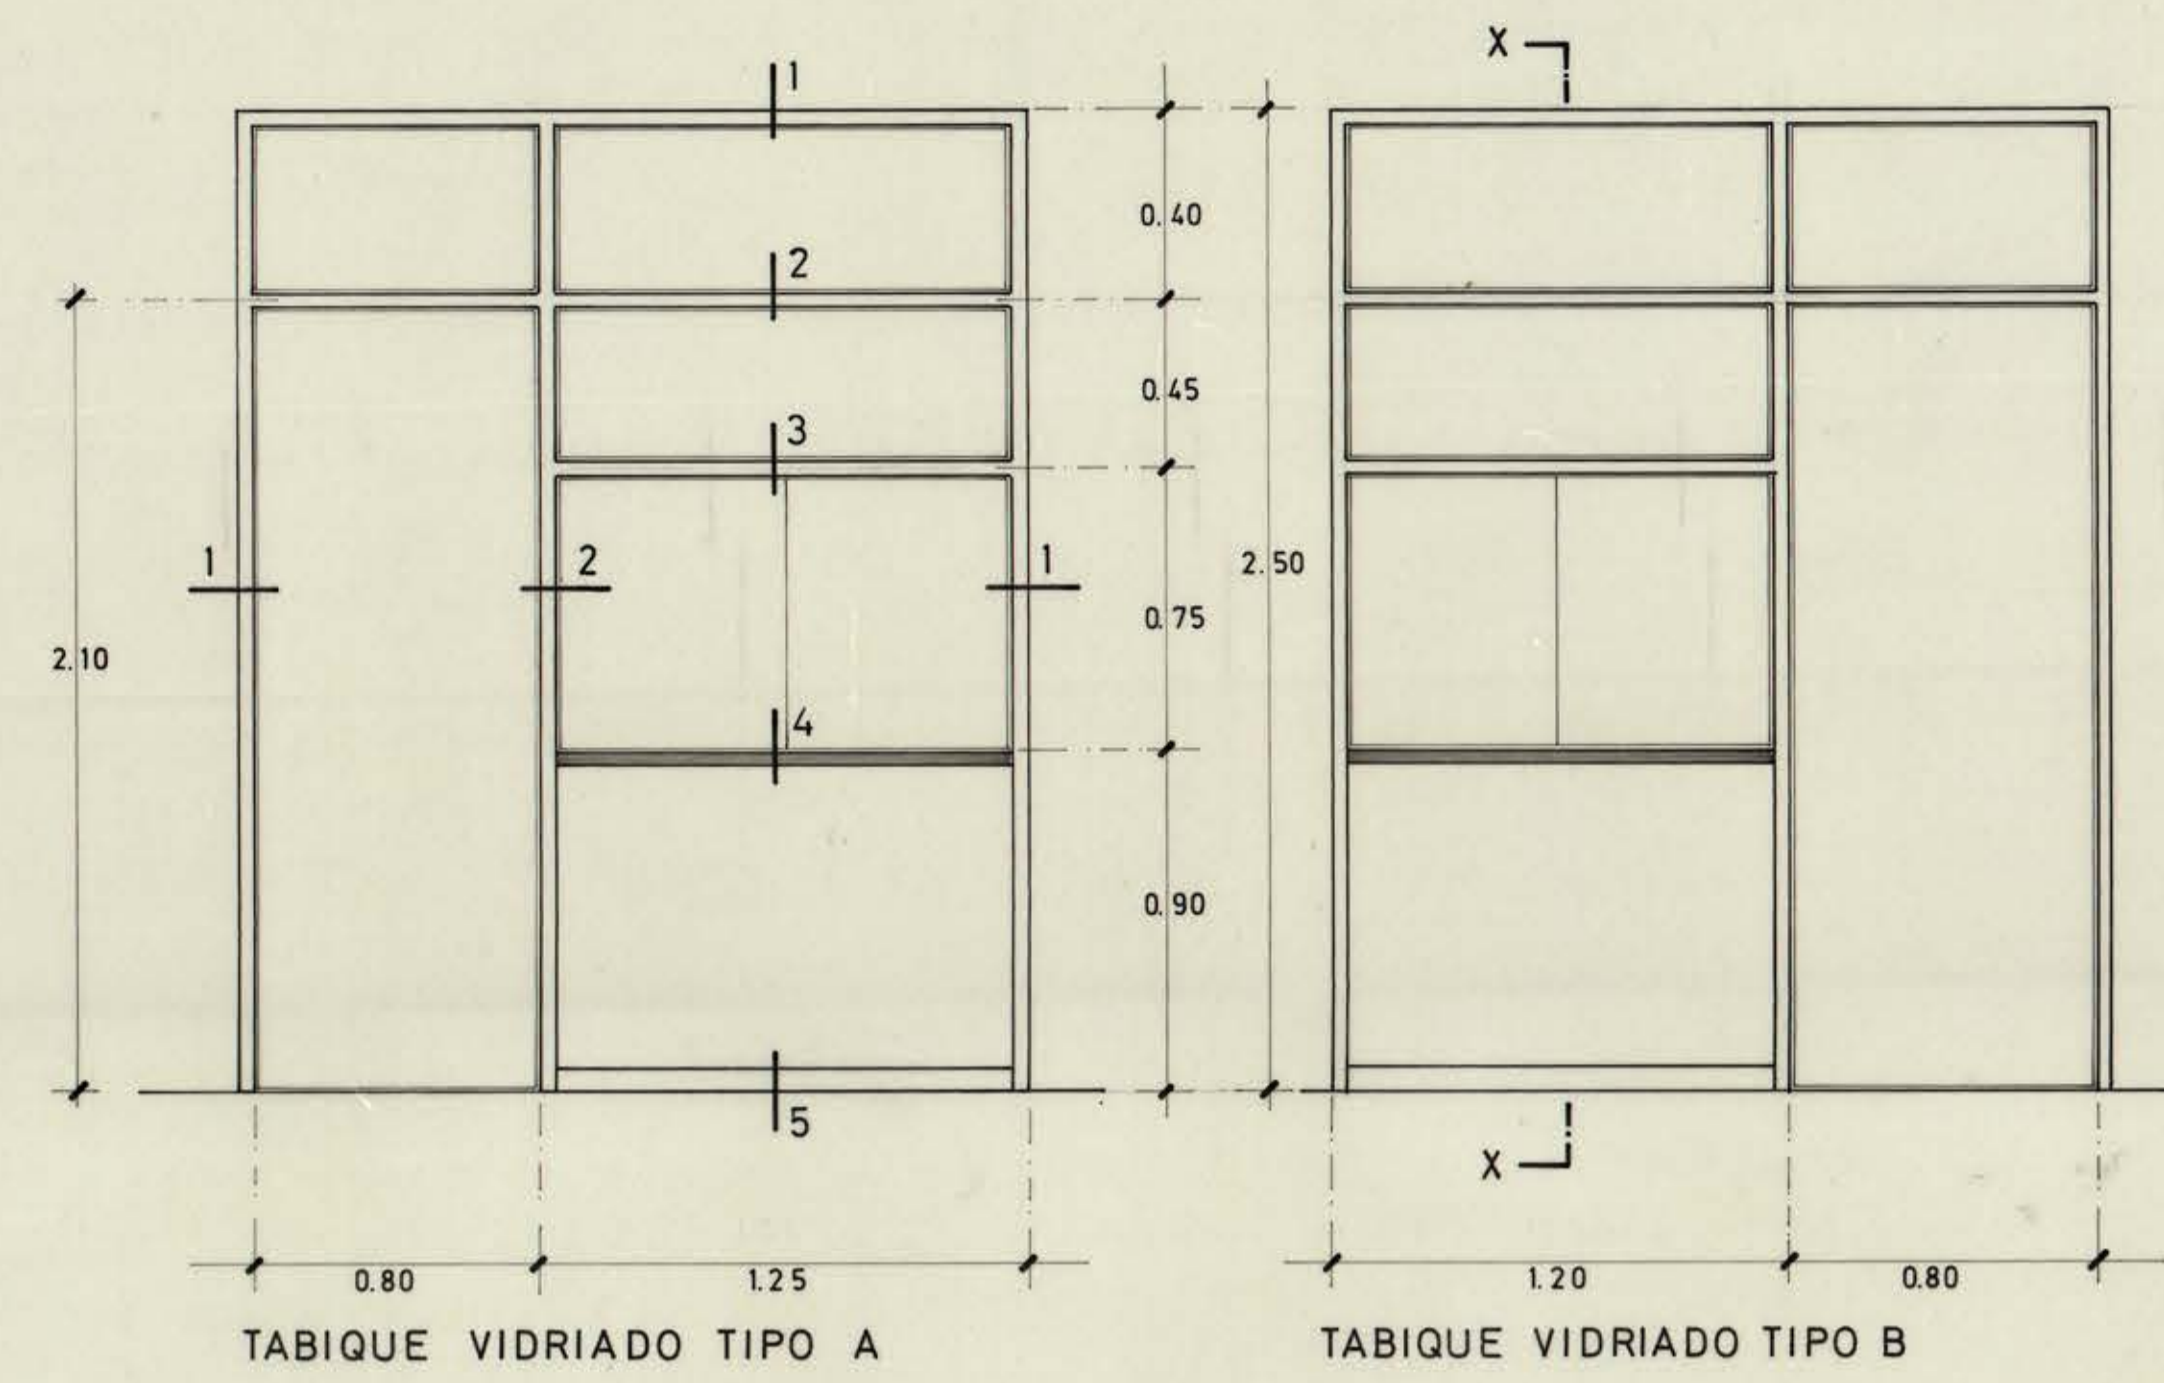


TABIQUE VIDRIADO TIPO A TABIQUE VIDRIADO TIPO B TABIQUE VIDRIADO TIPO C

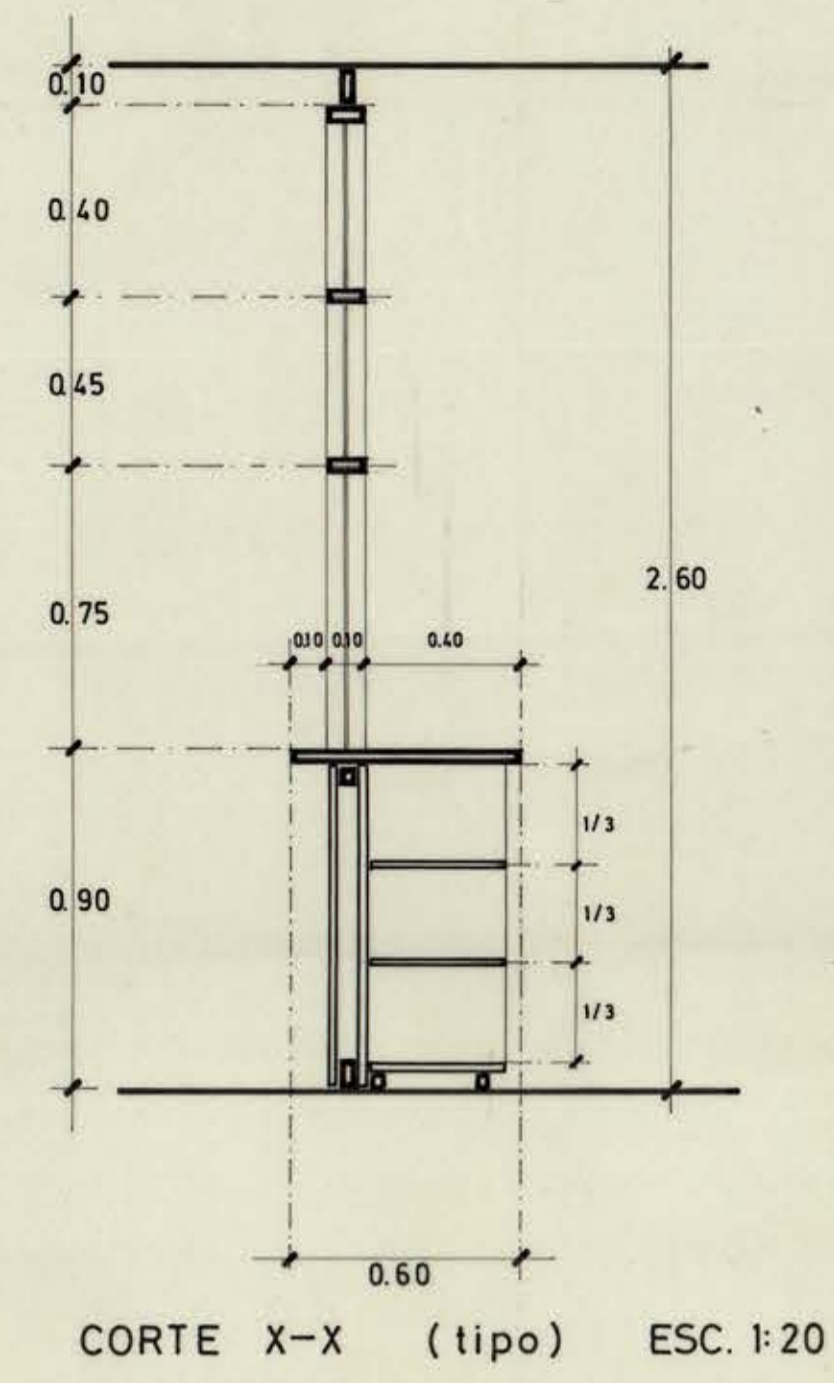

CORTE X-X (tipo) ESC. 1:20

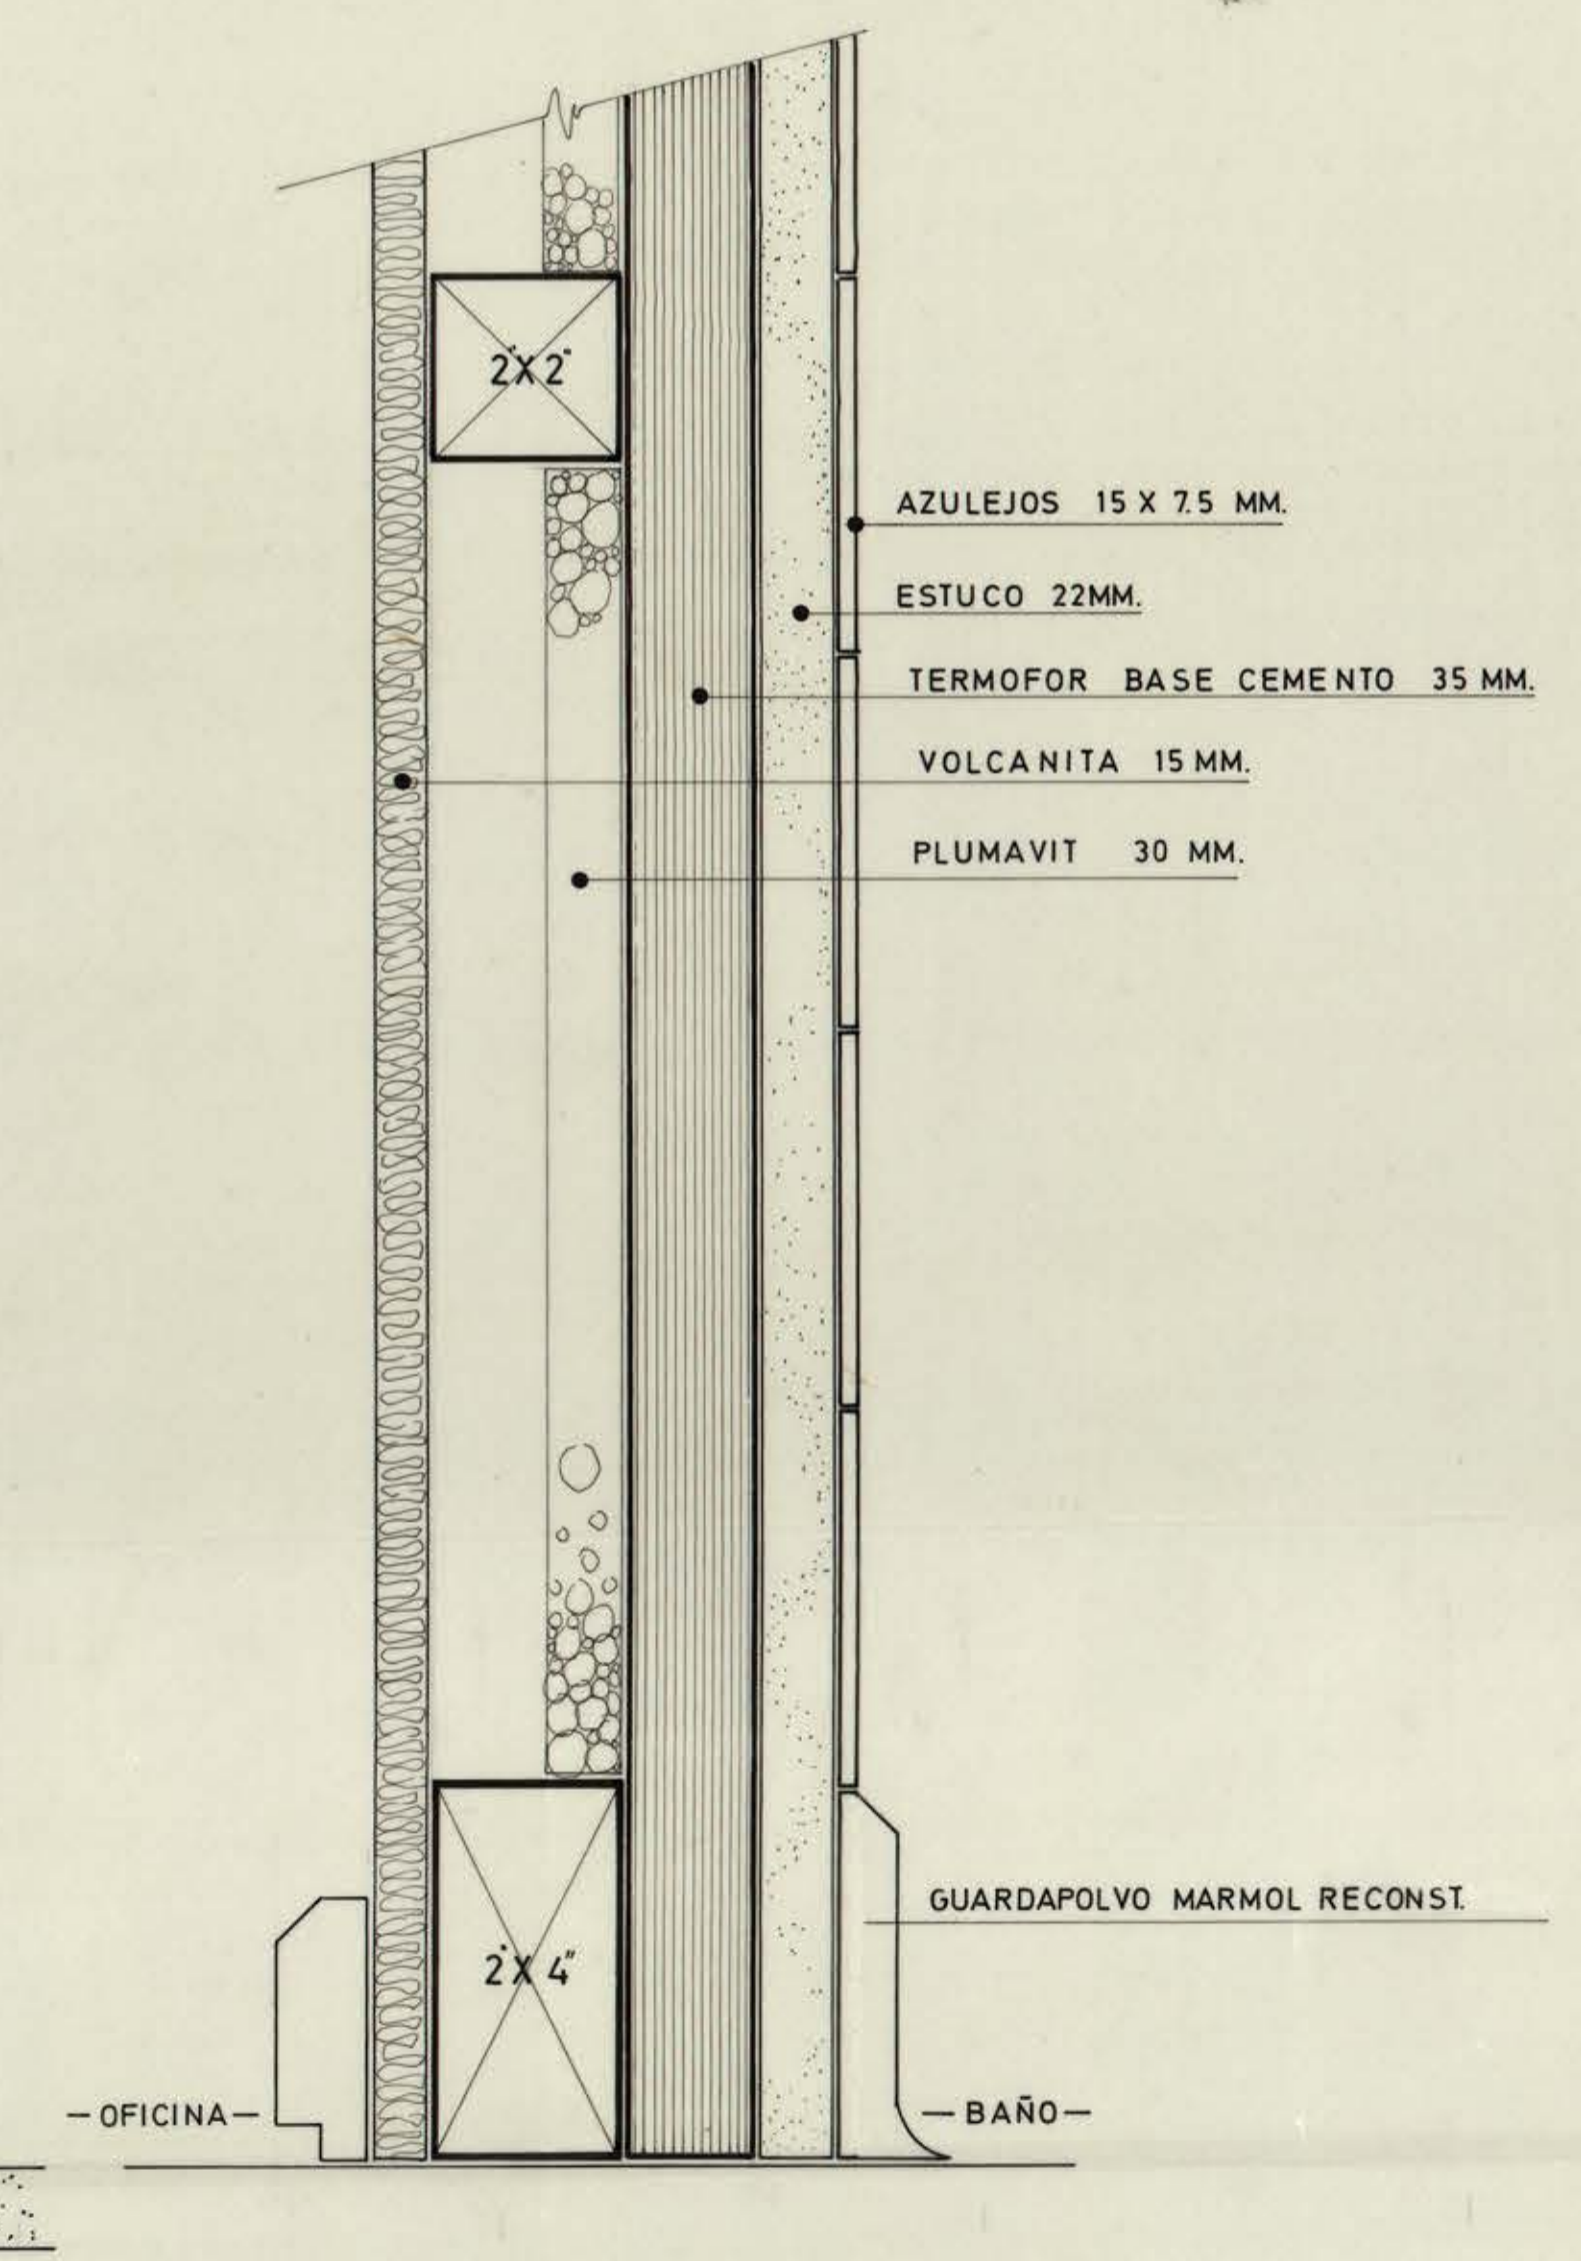

CORTE TABIQUE SEPARADOR OFC.-BAÑO ESC. 1:2

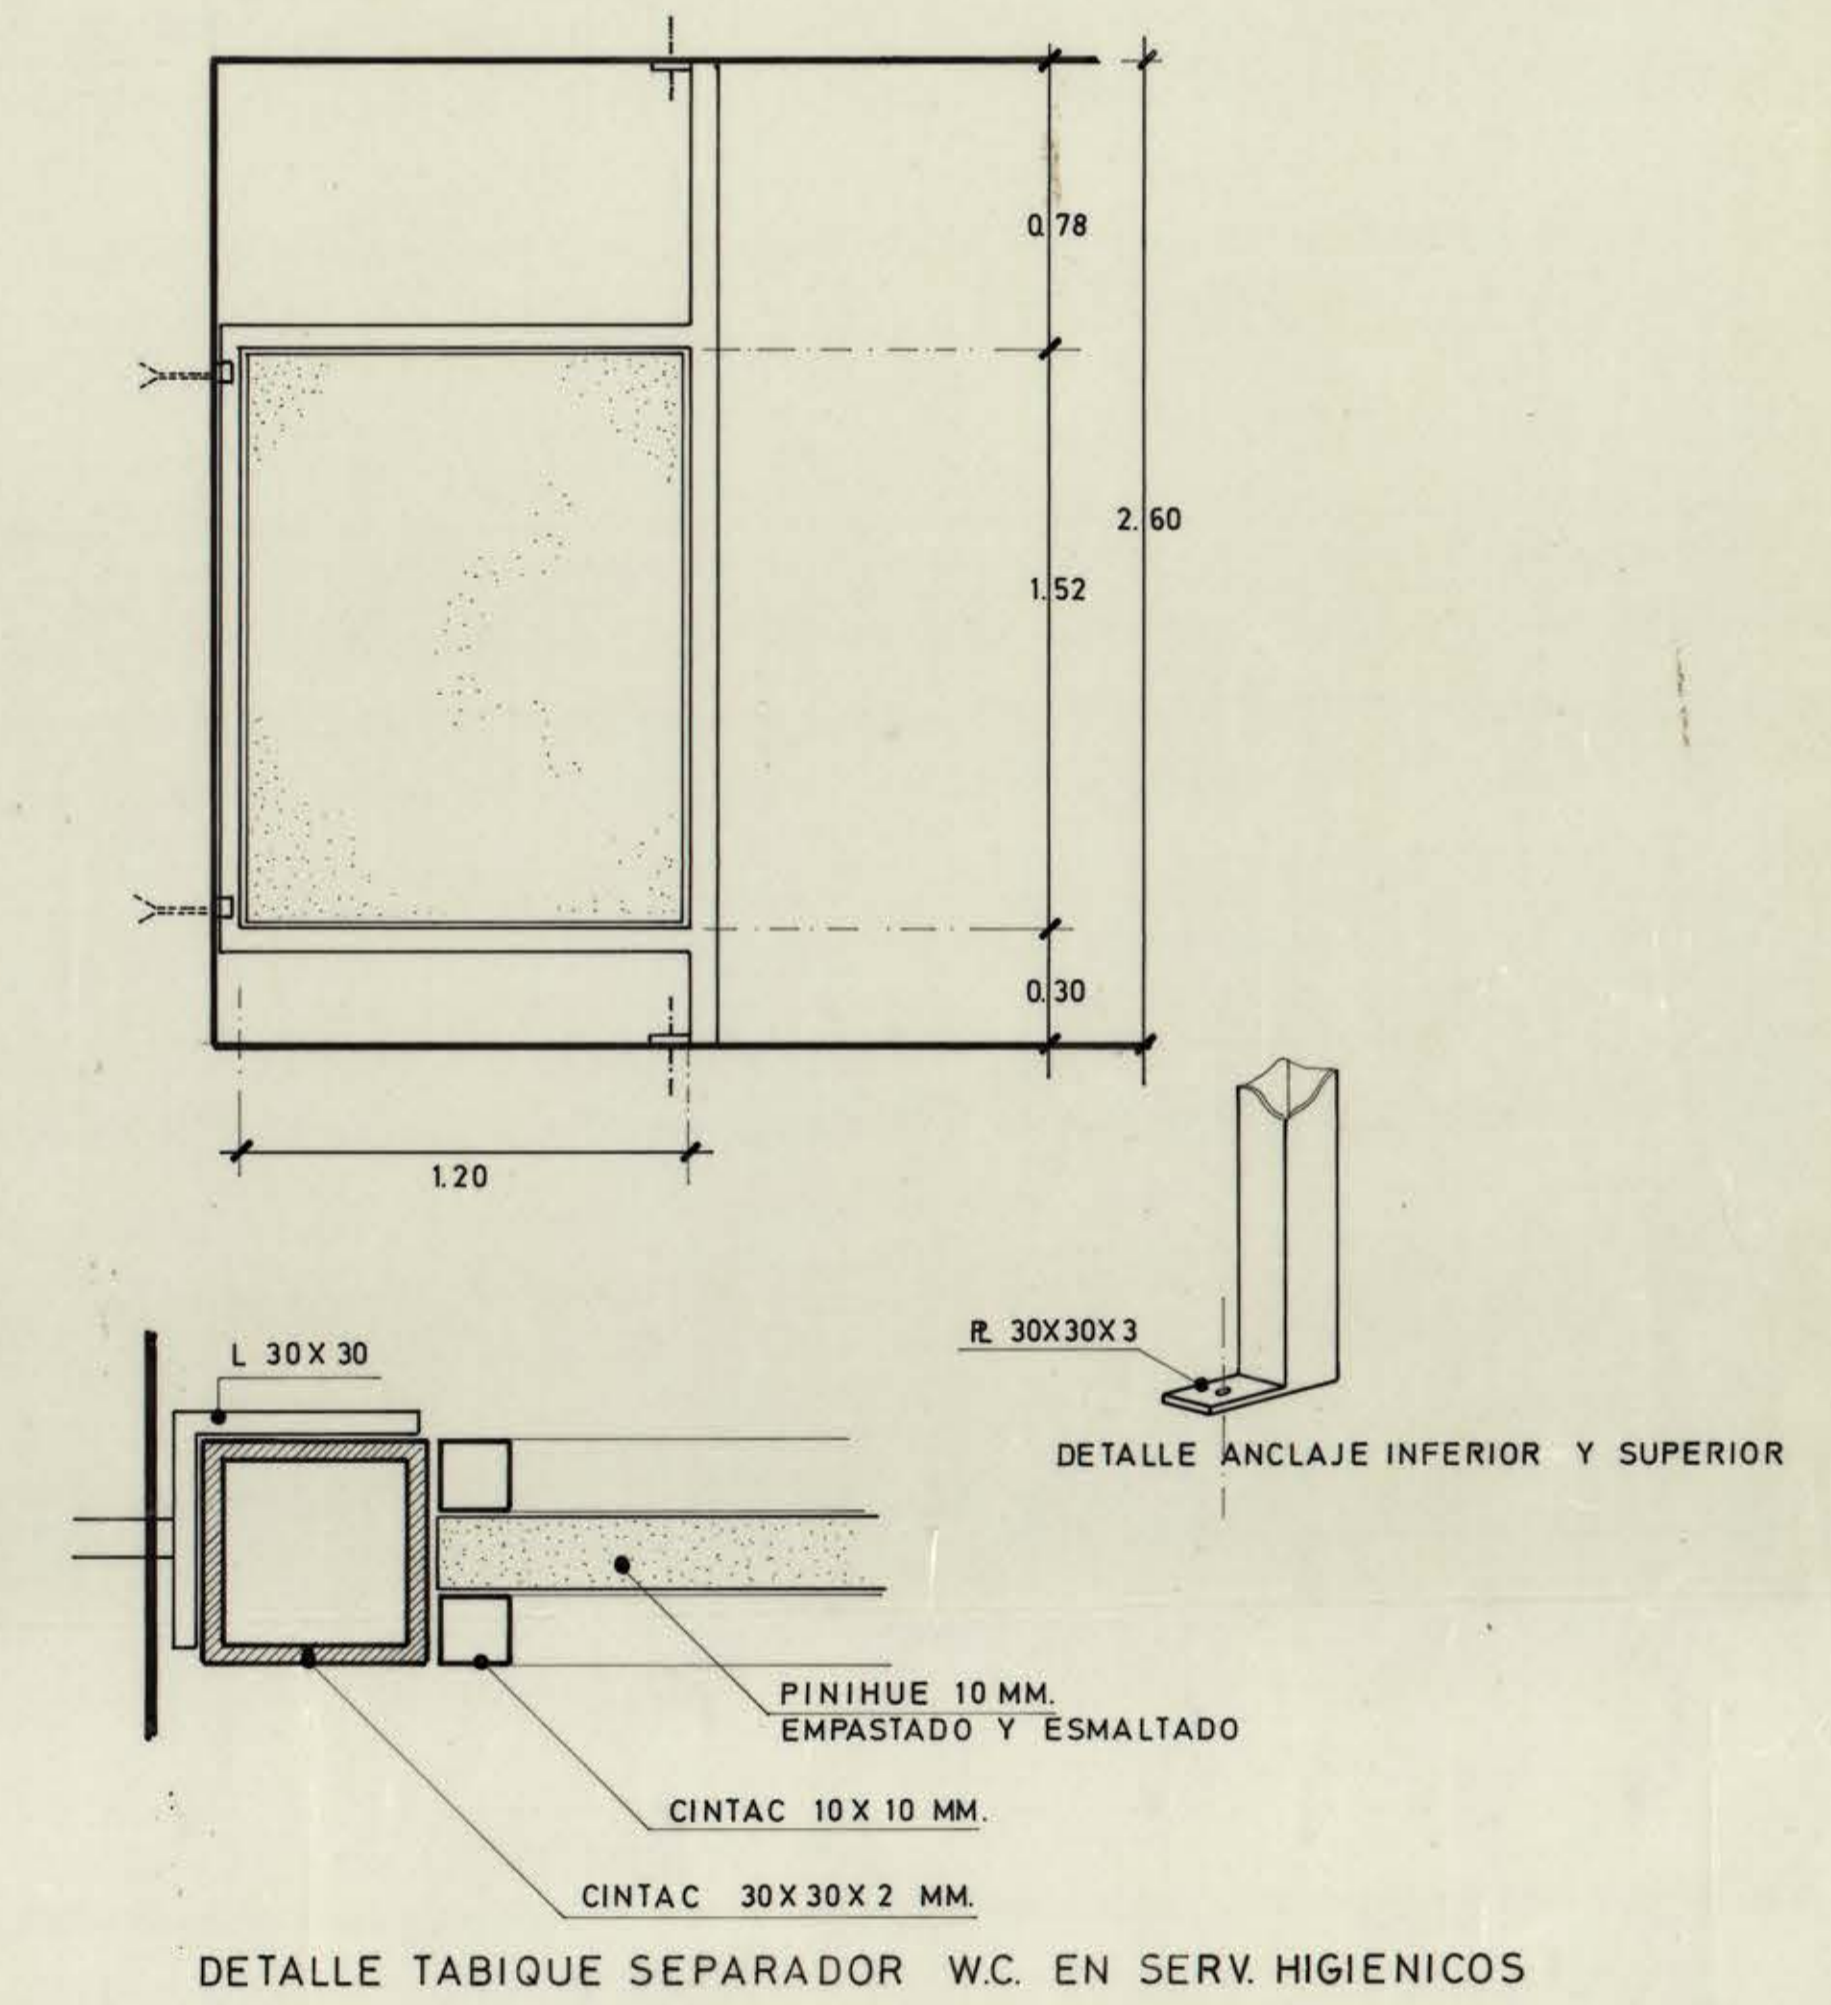

DETALLE TABIQUE SEPARADOR W.C. EN SERV. HIGIENICOS

OF NOE VIDE 008 W46-CD4 6M NOE DISERVA 19-04-EGE-003

DIVISION INGENIERIA Y MANTENCION UNIVERSIDAD DE CONCEPCION			
OBRA	ESCUELA DE LEYES	4º PISO	
MATERIA	DETALLES DE TABIQUES	ESC. 1:20-1:2	27 DE NOVIEMBRE 1975
● JEFE DE DIVISION ARQTO. ALEX HARTWIS E.	● JEFE DE PROYECTOS ARQTO. GONZALO RUDOLPHY S.	● PROYECTO ARQTO.	● DIBUJO DIBIT. ANSEL CARATA C.
<i>[Signature]</i>	<i>[Signature]</i>	<i>[Signature]</i>	<i>[Signature]</i>
			EMISION 02