BIBLIOTECAS UdeC

5.

TABLERO DISTRIBUCION					
No. CIRCUITOS	CENTROS 9/12	CENTROS 9/15	CENTROS 9/24	CENTROS ENCHUF.	W. TOTAL
1.	1	1		4	800
2	5		1	1	750
3	4	1	1	1	950
4	3			3	750
TOTAL	13	2	2	9	3.250

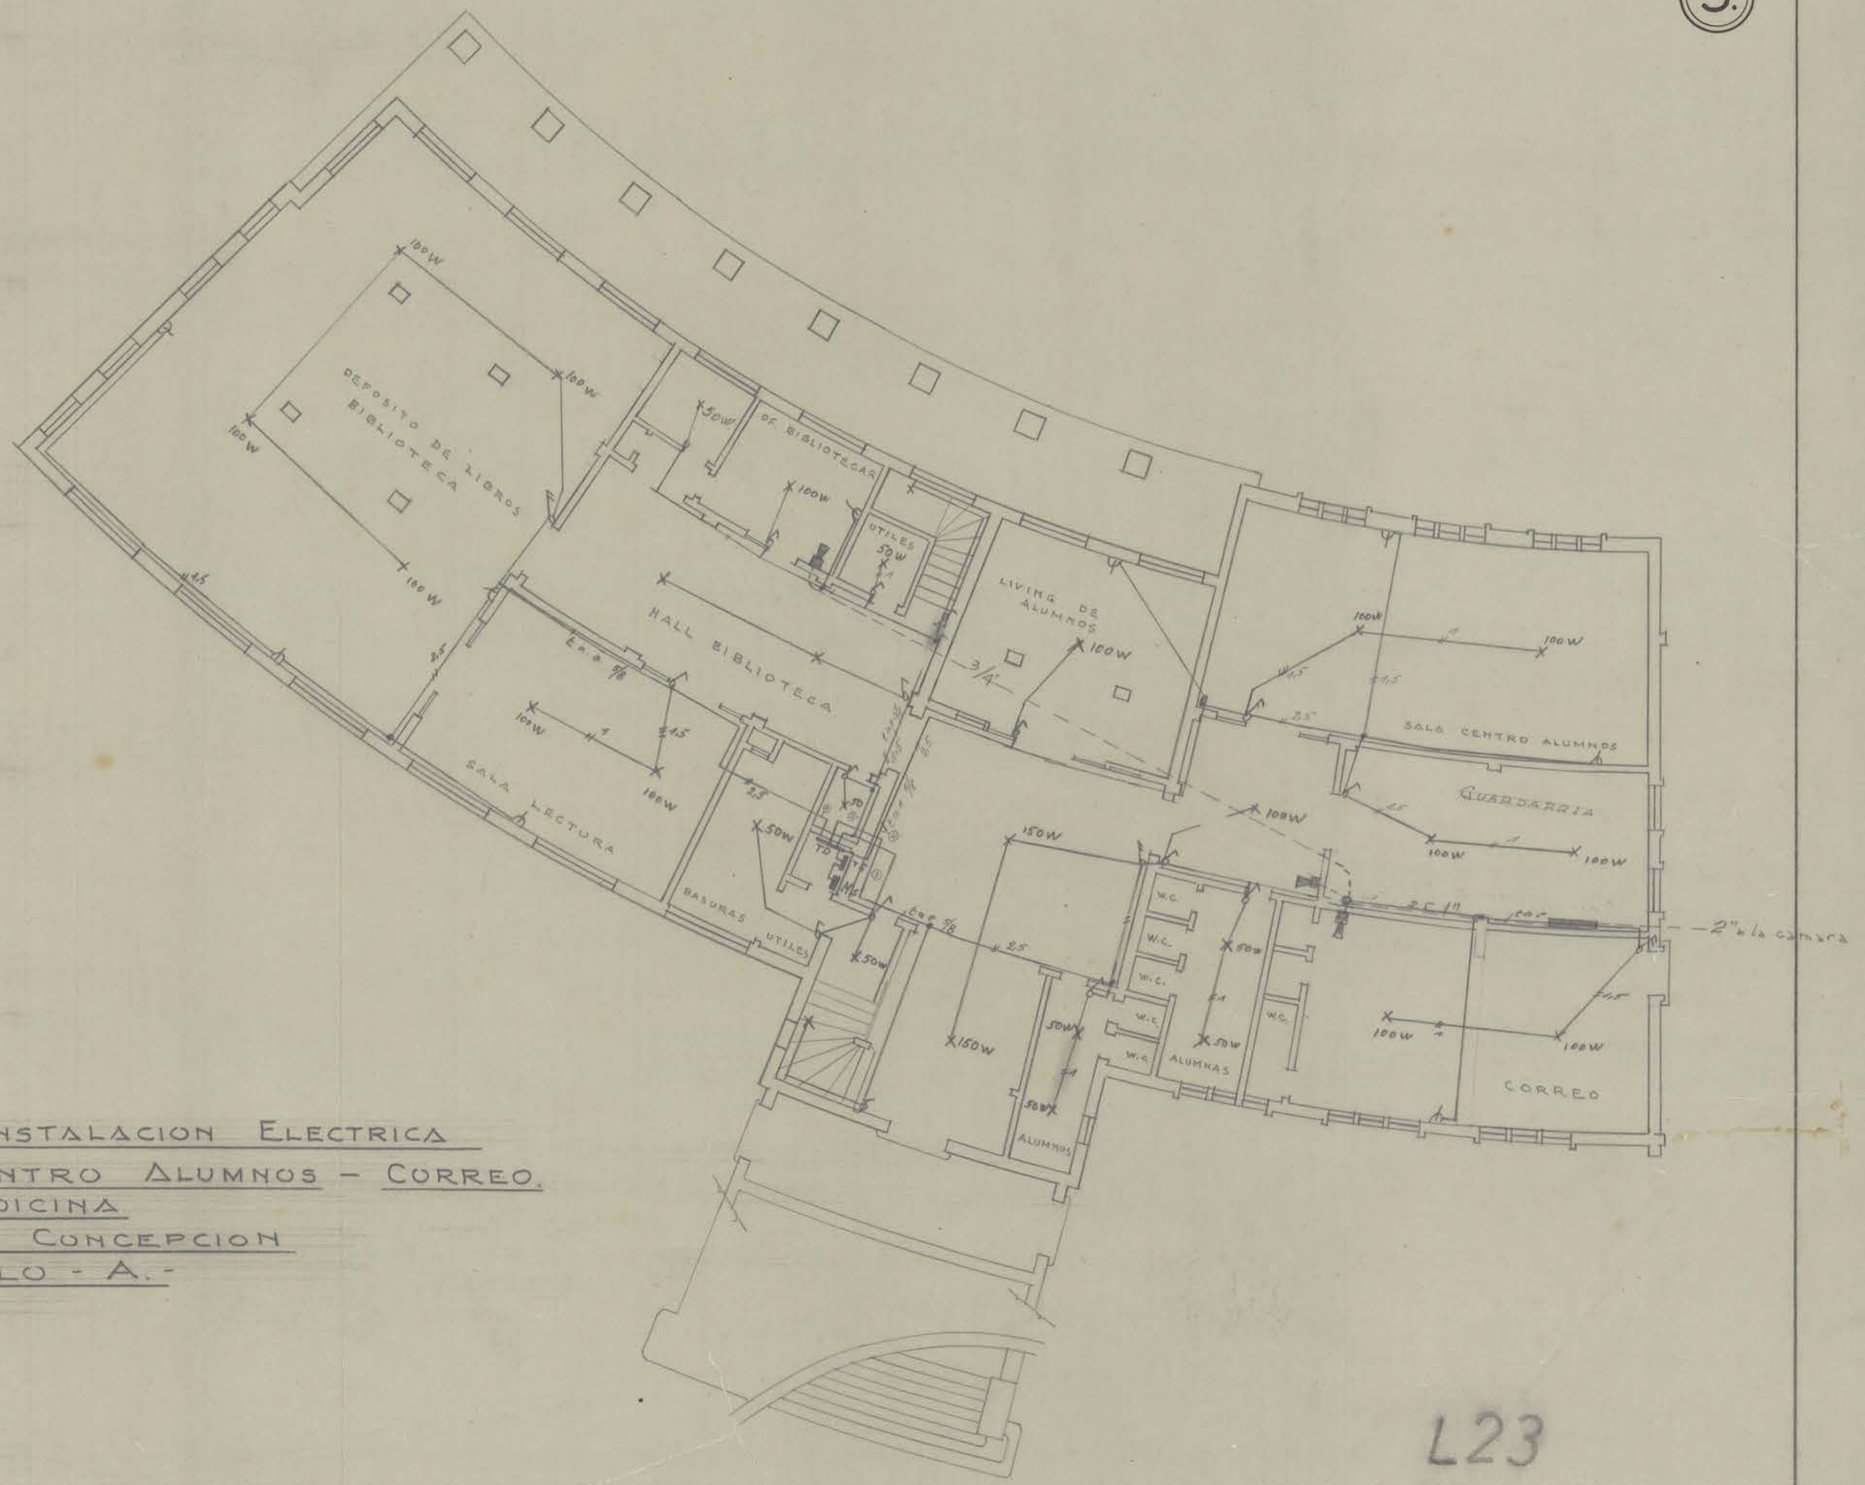

PROYECTO DE INSTALACION ELECTRICA
BIBLIOTECA - CENTRO ALUMNOS - CORREO.
ESCUELA DE MEDICINA
UNIVERSIDAD DE CONCEPCION
PLANTA ZOCALO - A.-
ESCALA 1:100.

L23