


UNIVERSIDAD DE CONCEPCION
ESCUELA DE CIENCIAS JURIDICAS Y SOCIALES
ARQUITECTO + ENRIQUE SAN MARTIN
ESCALA 1:100

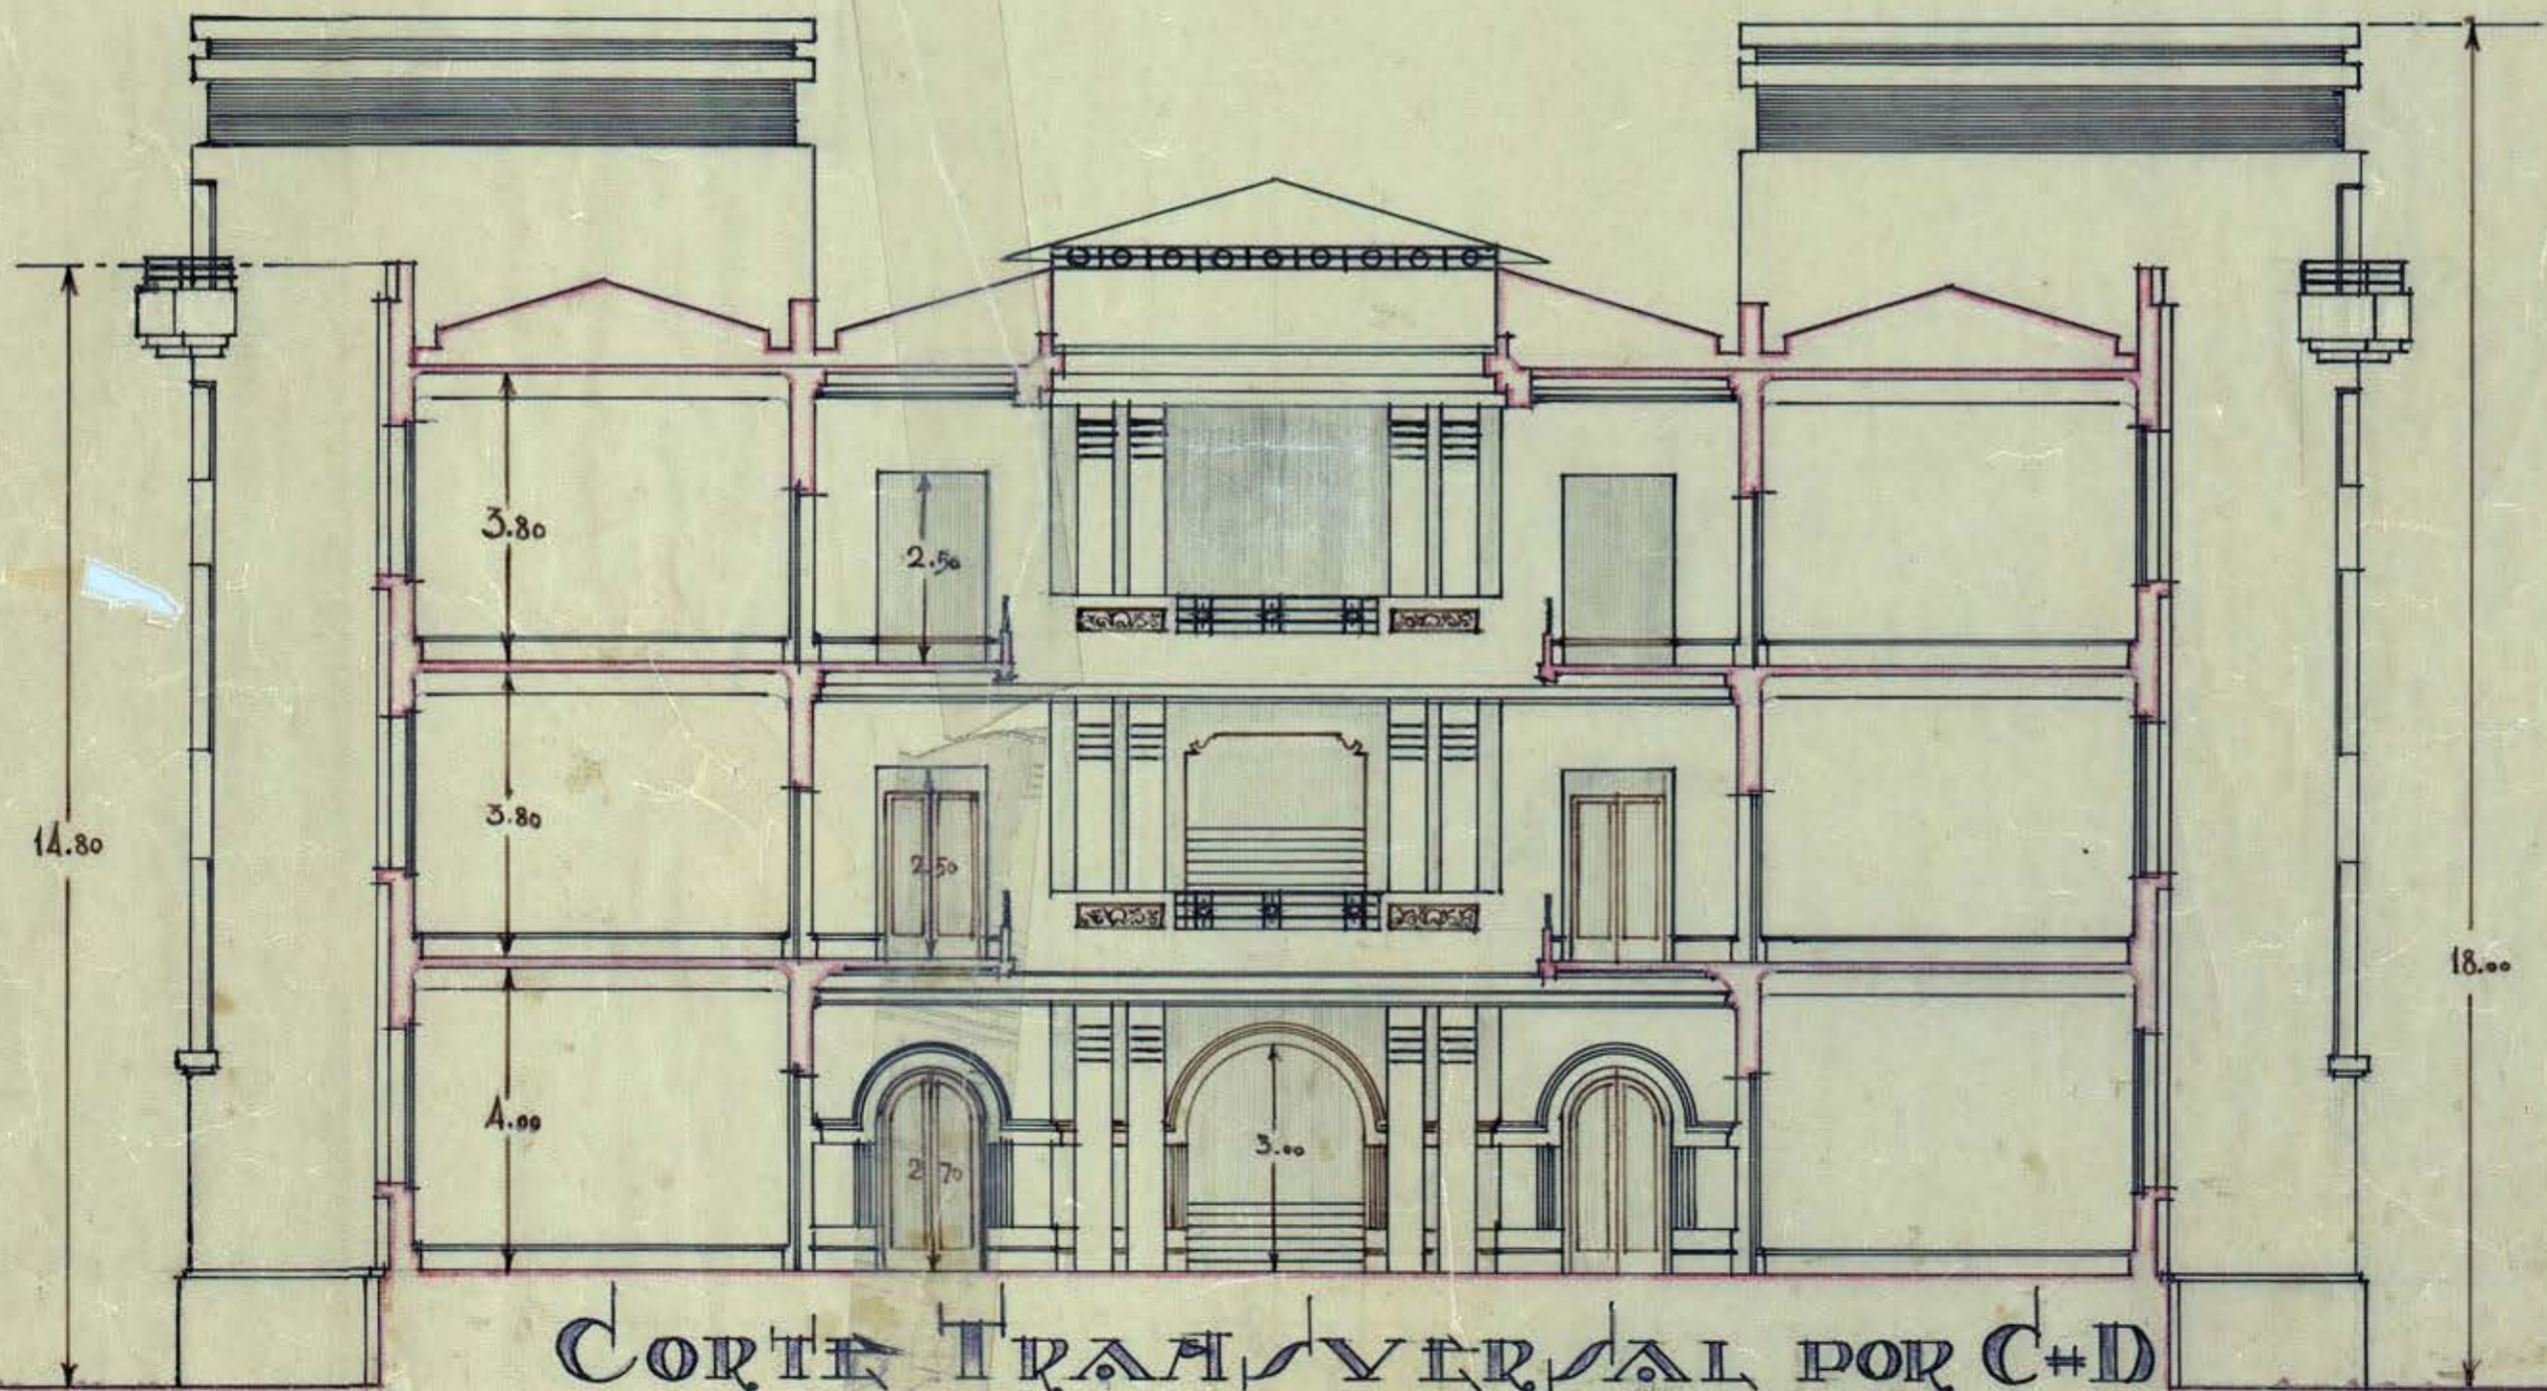

CORTE TRANSVERSAL POR C+D

Enrique San Martín
-argt-
-1934-

CT UDEG VTRCO 008 WLP-001 PAN NICE PRRVAPB-CH-ETP-001

E17