



NOTA :  
VERIFICAR MEDIDAS EN OBRA.

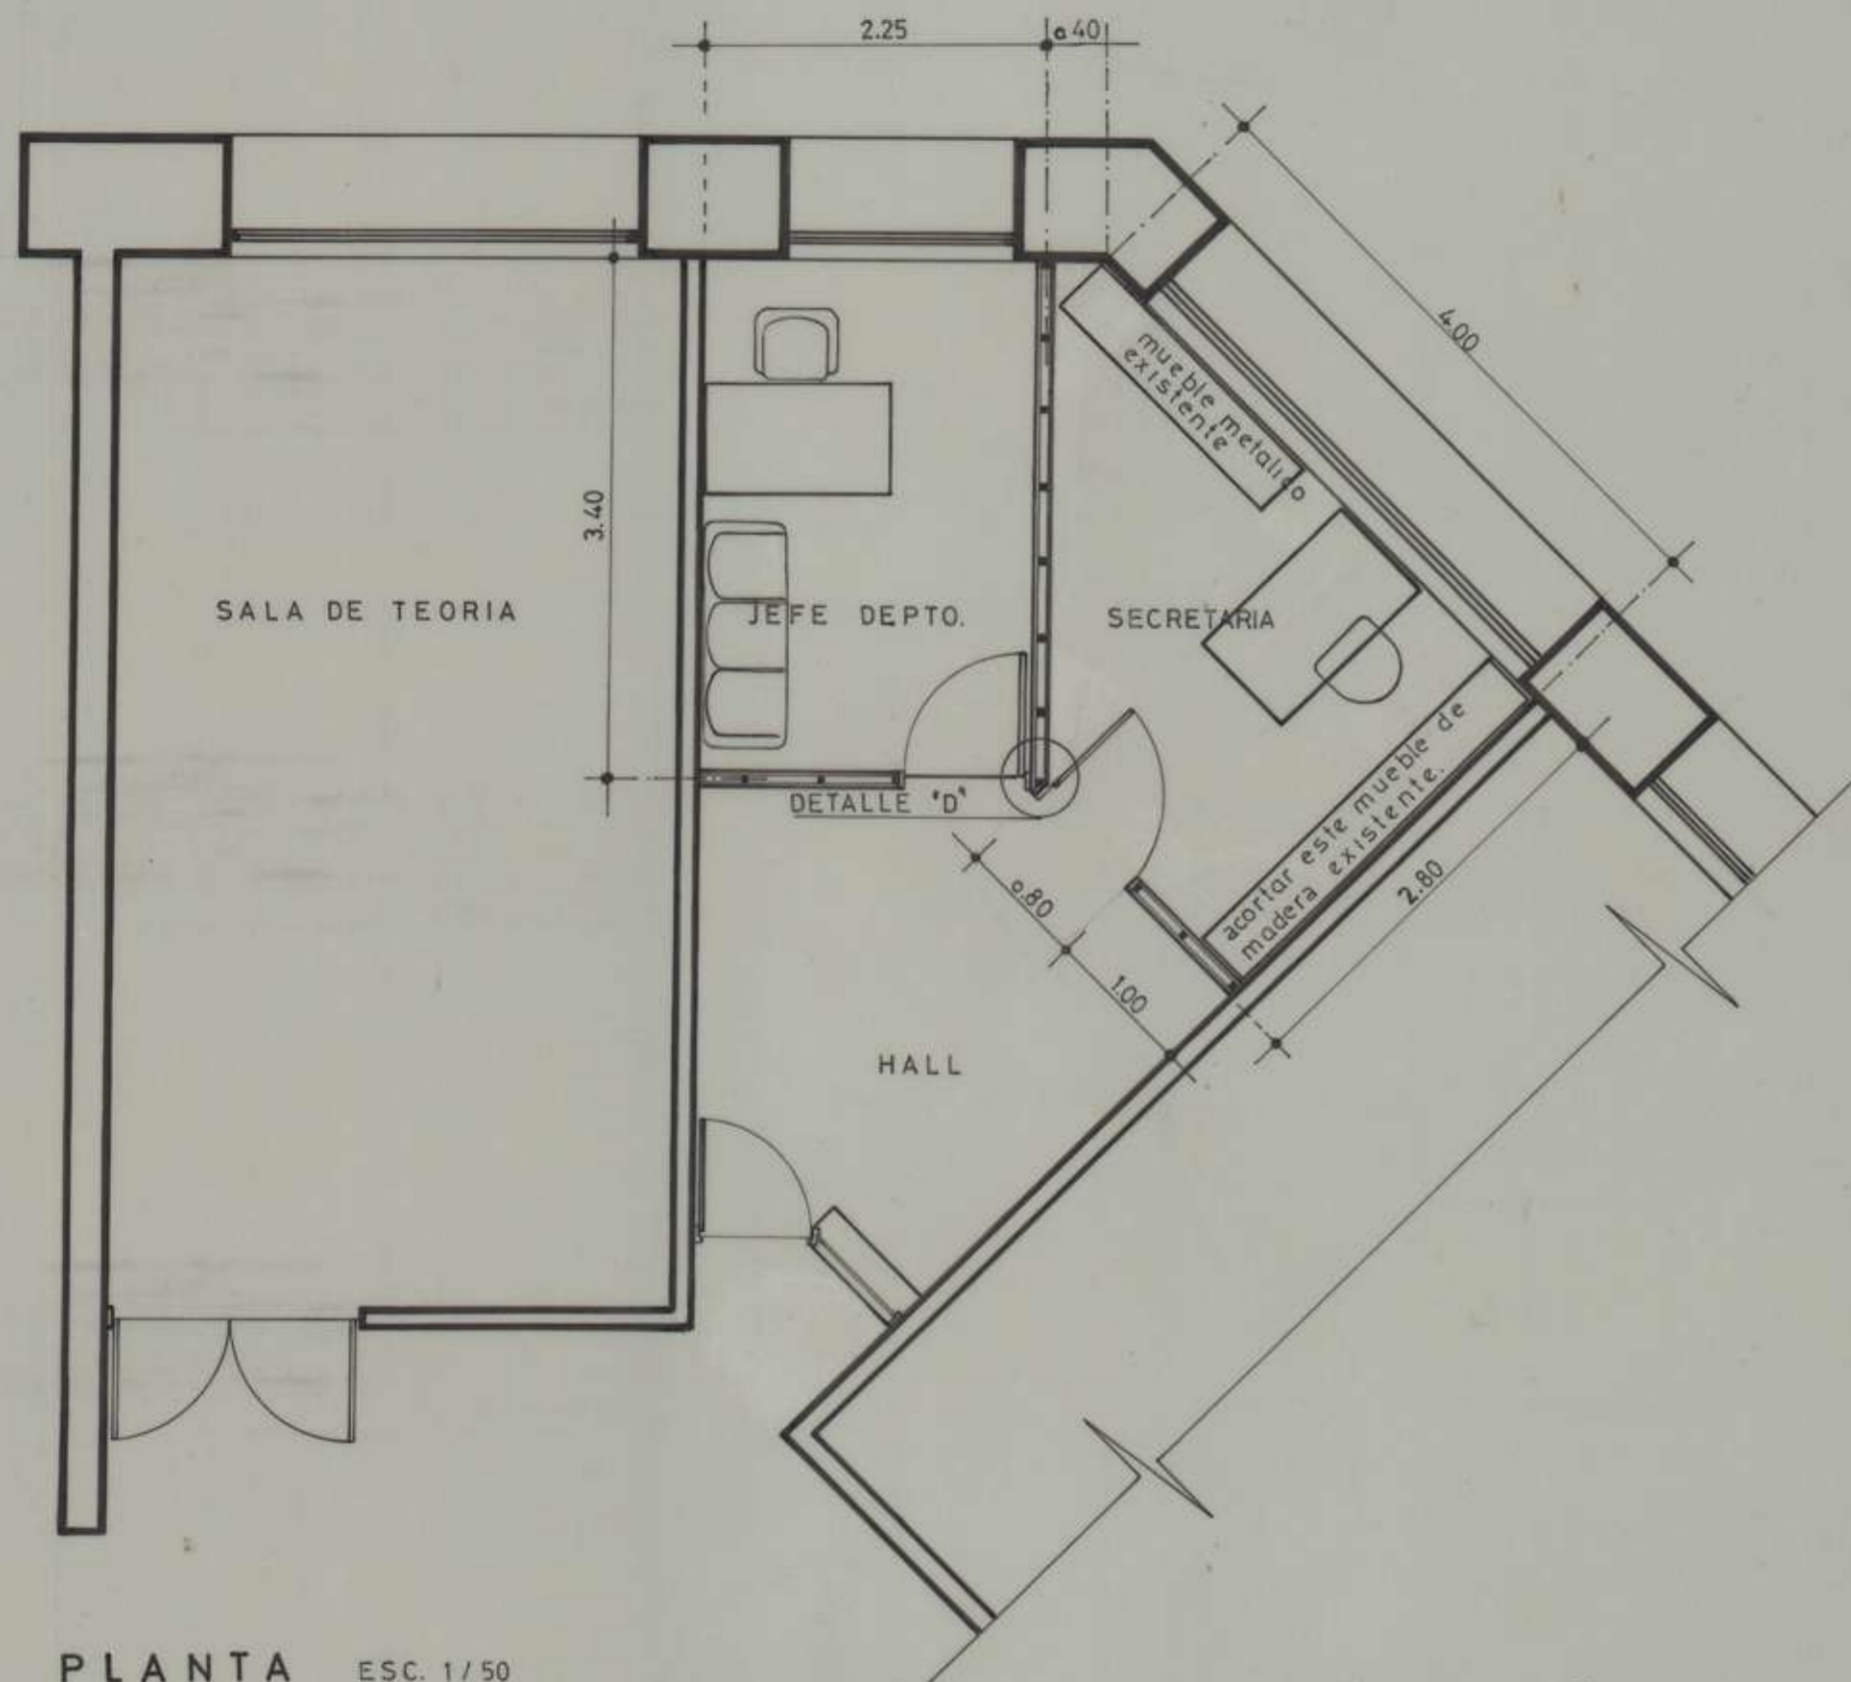

PLANTA ESC. 1/50

NOTA


TABIQUE NUEVO. ———  
TABIQUE EXISTENTE. - - -

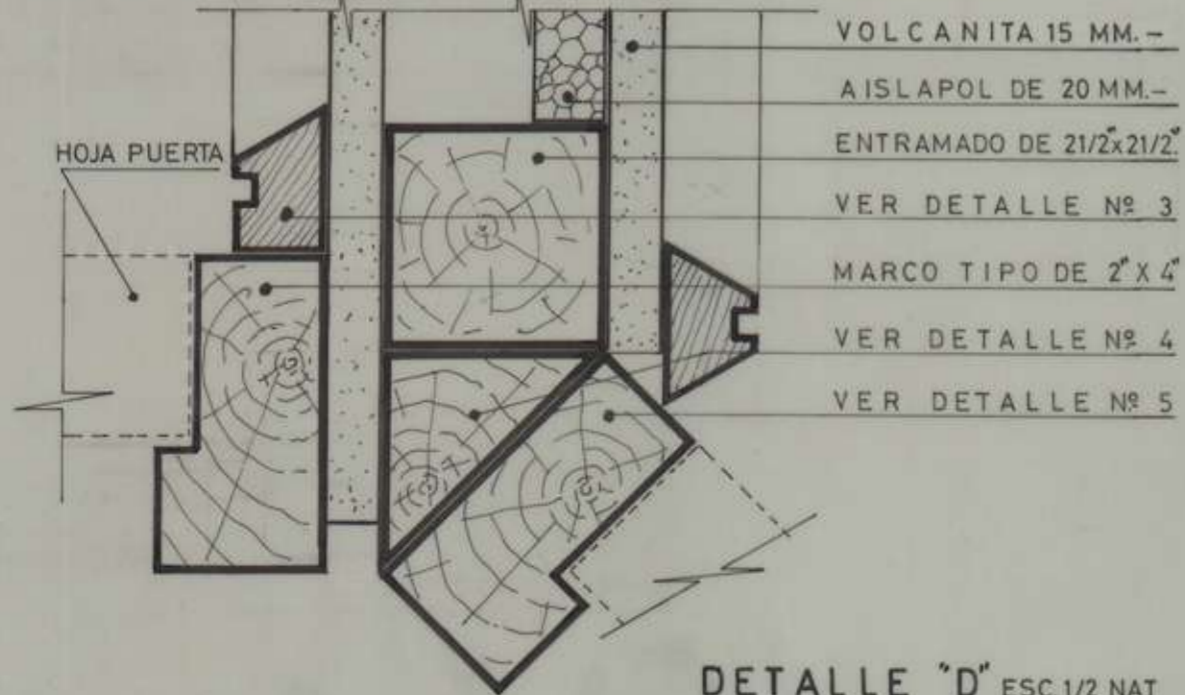


DETALLE "D" ESC. 1/2 NAT




DETALLE ④  
ESCALA NAT.

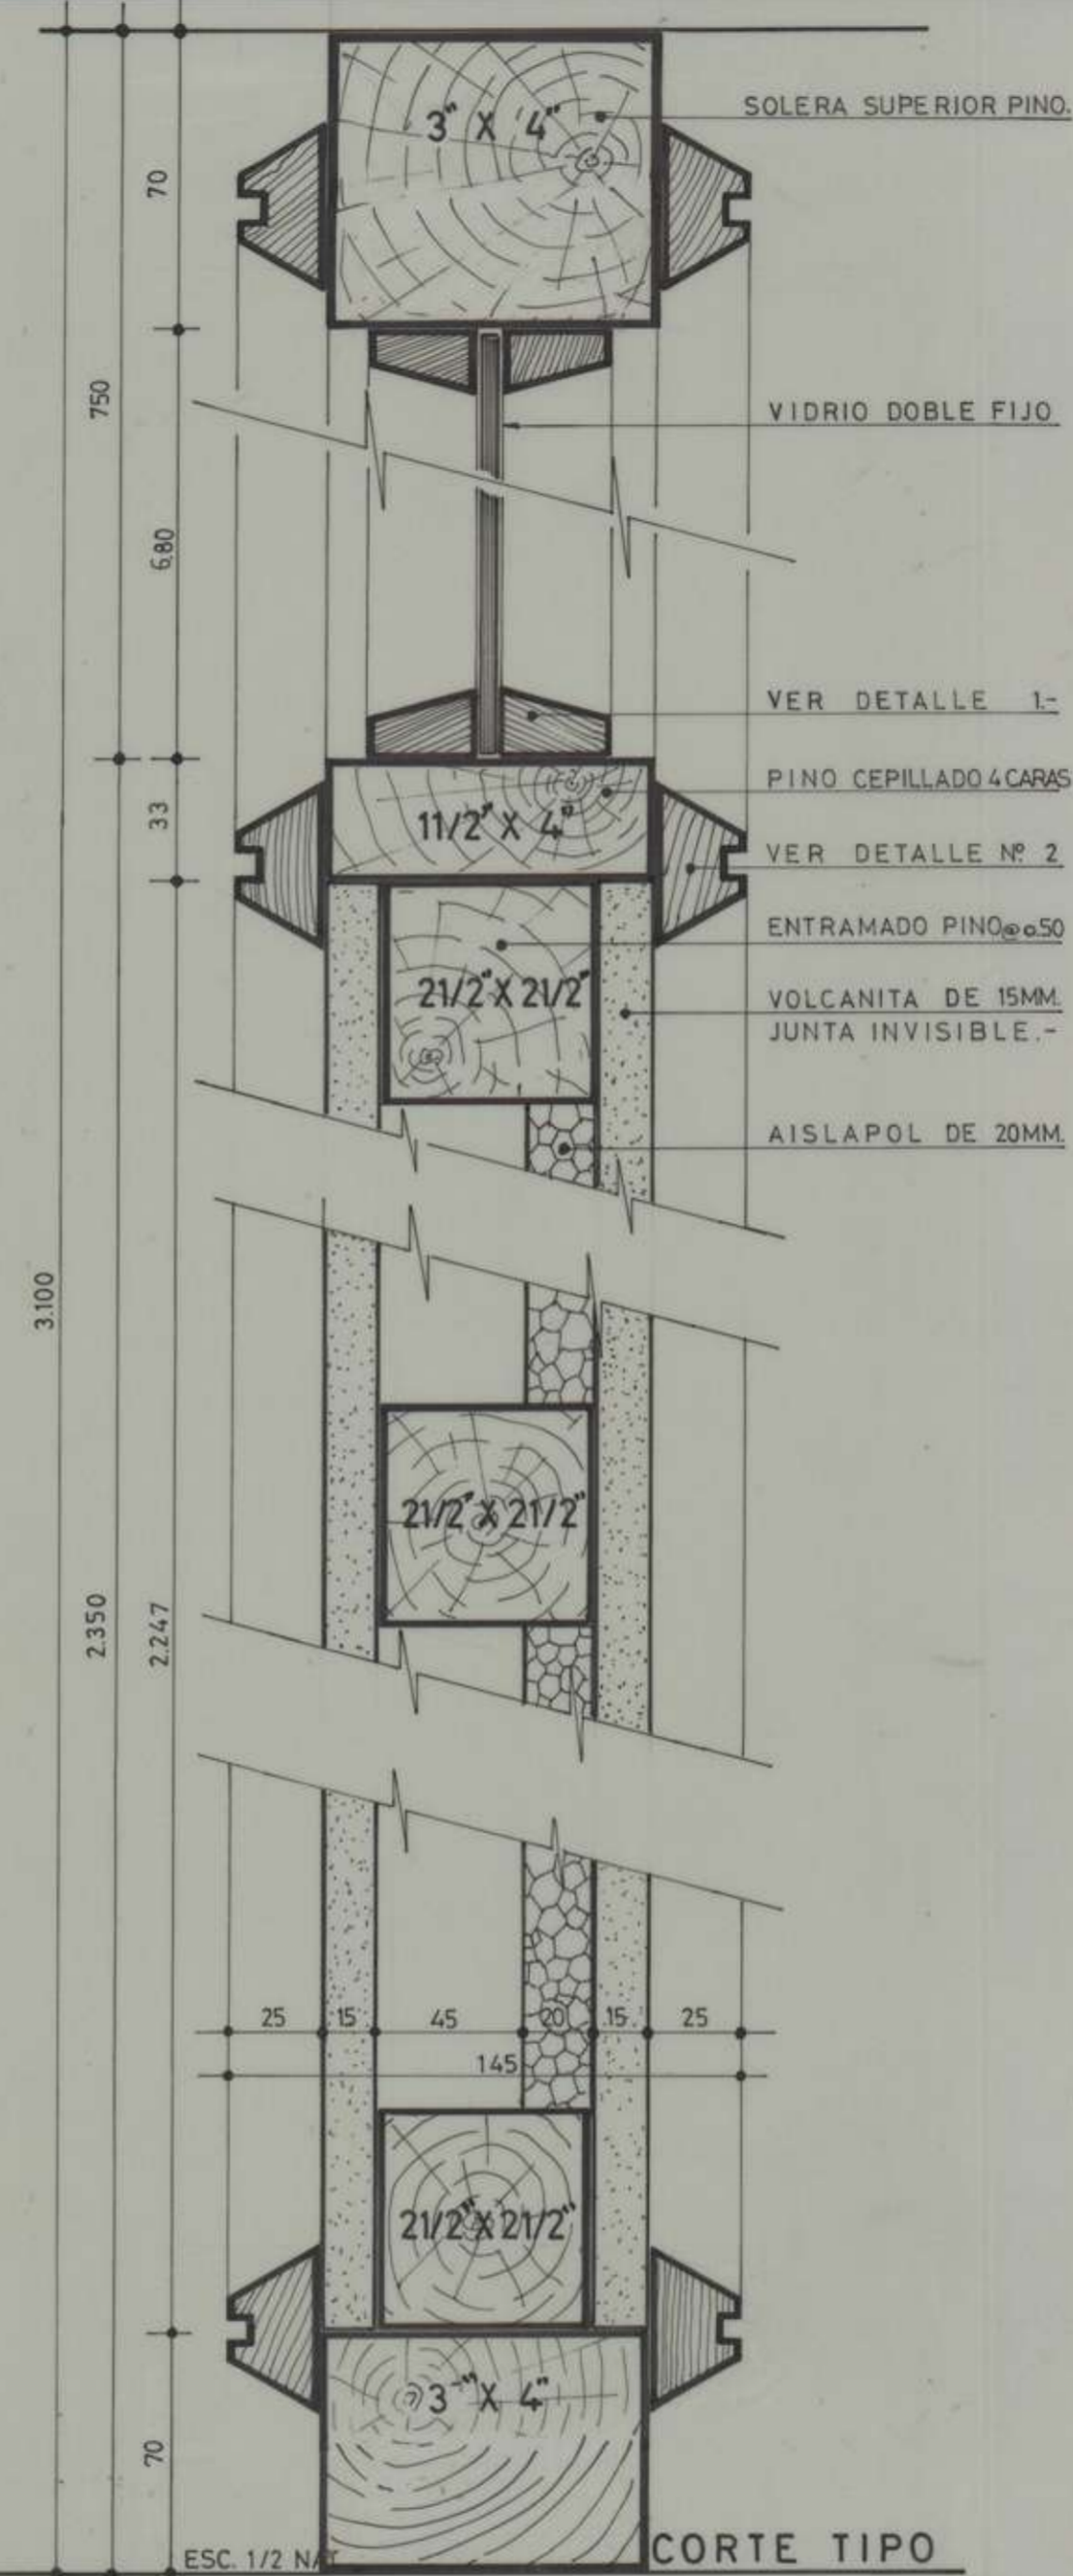


CORTE TIPO

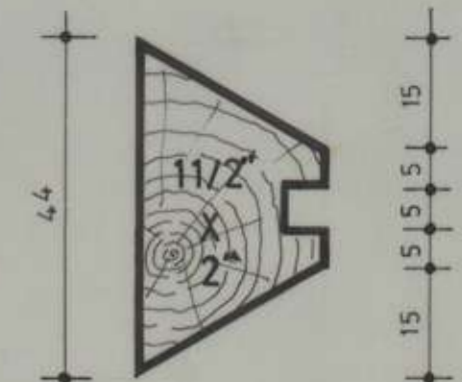


CUBRE JUNTA ②

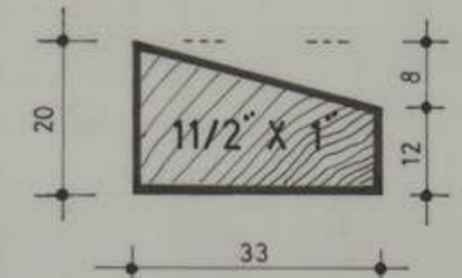

JUNQUILLO ①  
ESCALA NAT.

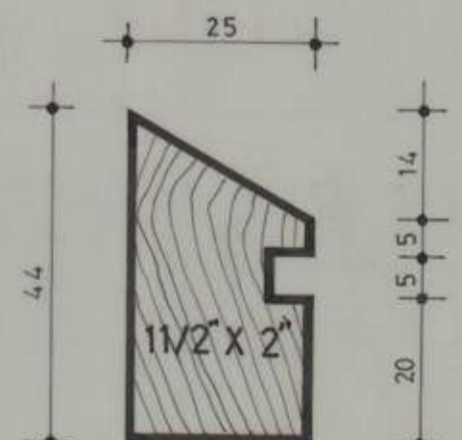

DETALLE ③

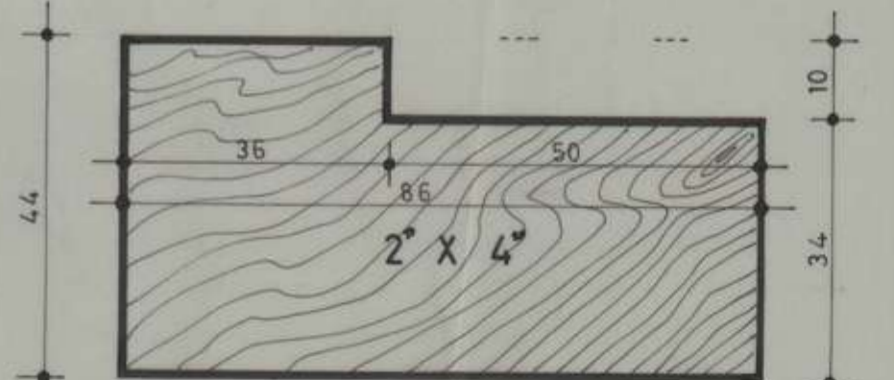

DETALLE ⑤ MARCOTIPO

DIVISION DE INGENIERIA Y MANTENCION-UNIVERSIDAD DE CONCEPCION.			
OBRA:	CASA DEL ARTE	18-76	
UBIC:	CAMPUS	AA-69	0-1
PLANO:	PLANTA Y CORTE EN 2º PISO	ARTES PLASTICAS.	ESC. 1/2 Y NAT ABRIL DEL 76
JEFE DE DIVISION	JEFE DE DISEÑO Y PROYECTOS	ARQUITECTO PROYECTISTA	DIBUJANTE.
ALEX HARTWIG E.	GONZALO RUDOLPHY S.	PEDRO TALLE	ANDRES ARANEDA D.

CT. DEPTO. ARTE 000 114-001 64N DEPT. DISEÑO Y PROYECTOS - 046