UNIVERSIDAD DE CONCEPCION — ESCUELA DE EDUCACION

12

DETALLES DE VIGAS POS (180) a (222)

ALBERTO COVARRUBIAS R.
CARLOS INFANTE C.
Ingenieros Consultores

VIGAS
1
3
4
7
11
29
30
31
34
36
37
38
42
44
77
86
87
89
92
93
94
95
97
143
145

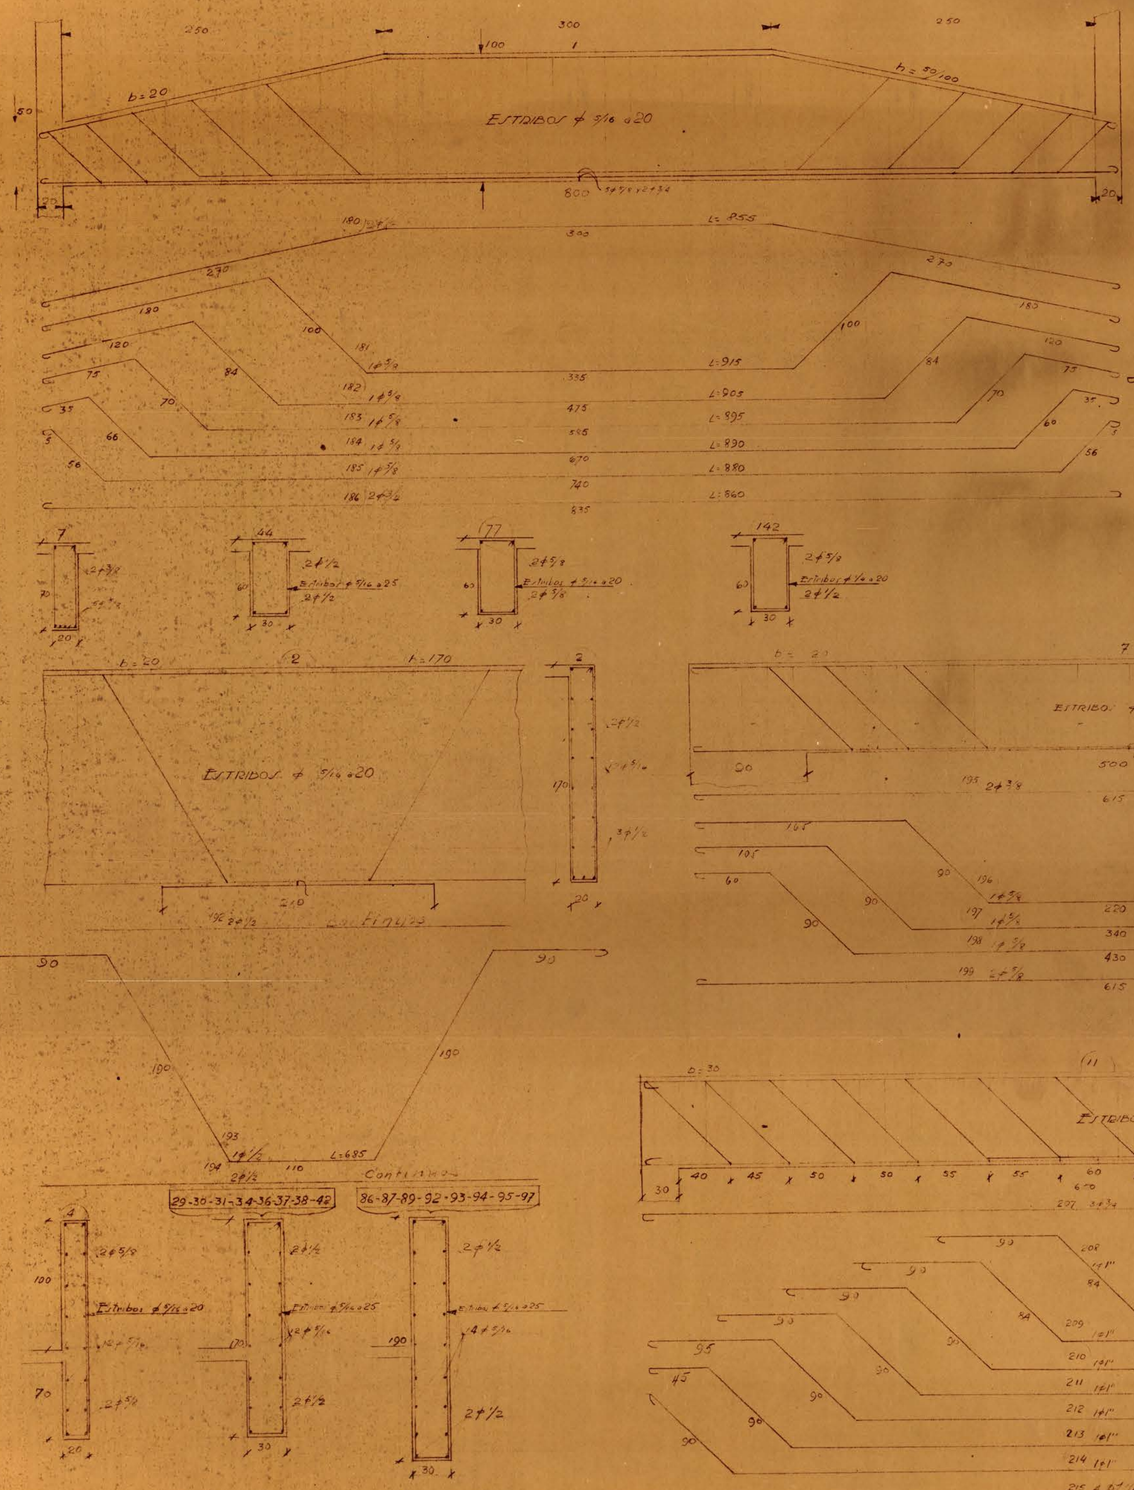

F 4