BIBLIOTECAS UdeC

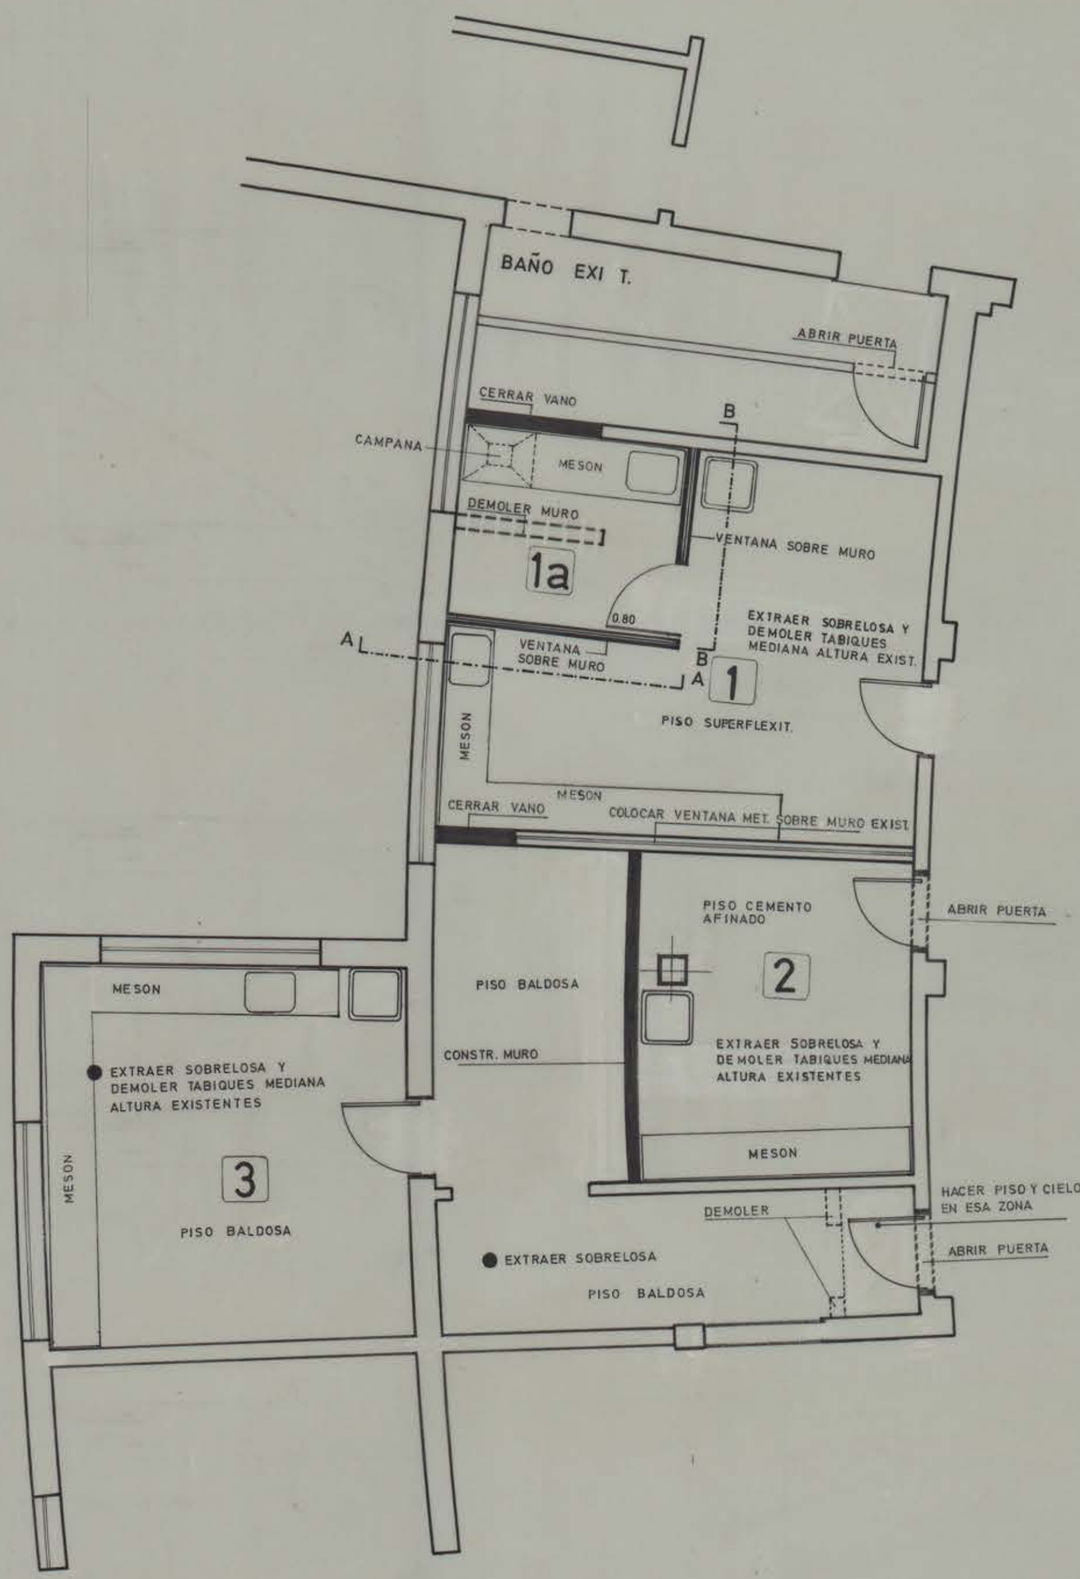

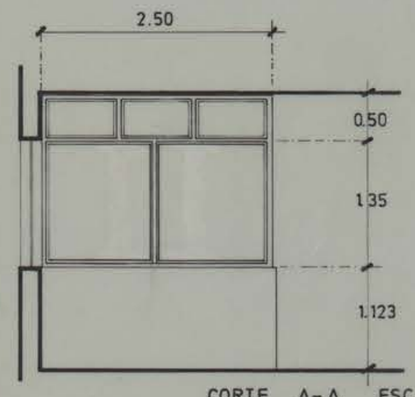

CORTE A-A ESC. 150

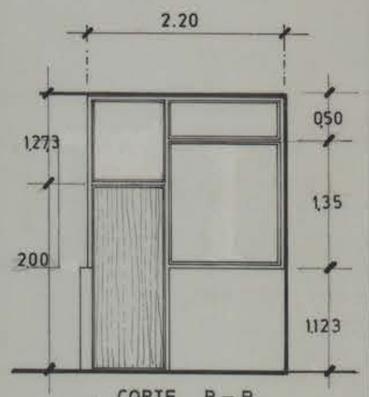

CORTE B-B

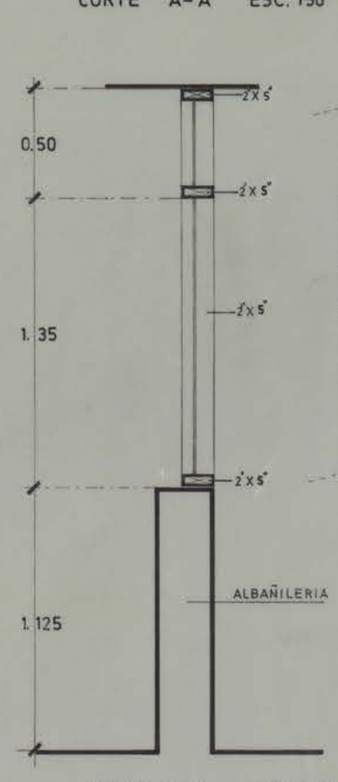

CORTE TIPO ESC. 1:20

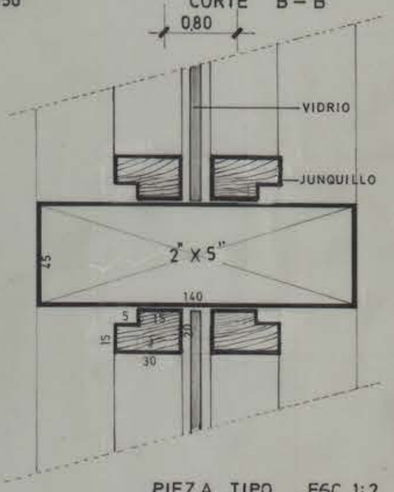

PIEZA TIPO ESC. 1:2

DIVISION DE OBRAS Y CONSTRUCCIONES UNIVERSIDAD DE CONCEPCION				
OBRA : HABILITACION LABORATORIOS INST. MEDICO BIOLOGICO UBIC. : SUBTERRANEO EDIF. DE MEDICINA CAMPUS UNIVERSITARIO MAT. : PLANTA SECTOR A HABILITAR ESC. 1:50				L-158 106_78 13 DE SEPTIEMBRE DE 1978
JEFE DE DIVISION ARQTO. ALEX HARTWIG E.	JEFE DE PROYECTOS ARQTO. GONZALO RUDOLPHY S.	PROYECTO ARQTO. PEDRO TAGLE M.	DIBUJO DBJTE. CARLOS RIVERA y A.Z.C.	