



BIBLIOTECAS UdeC

PLANTA

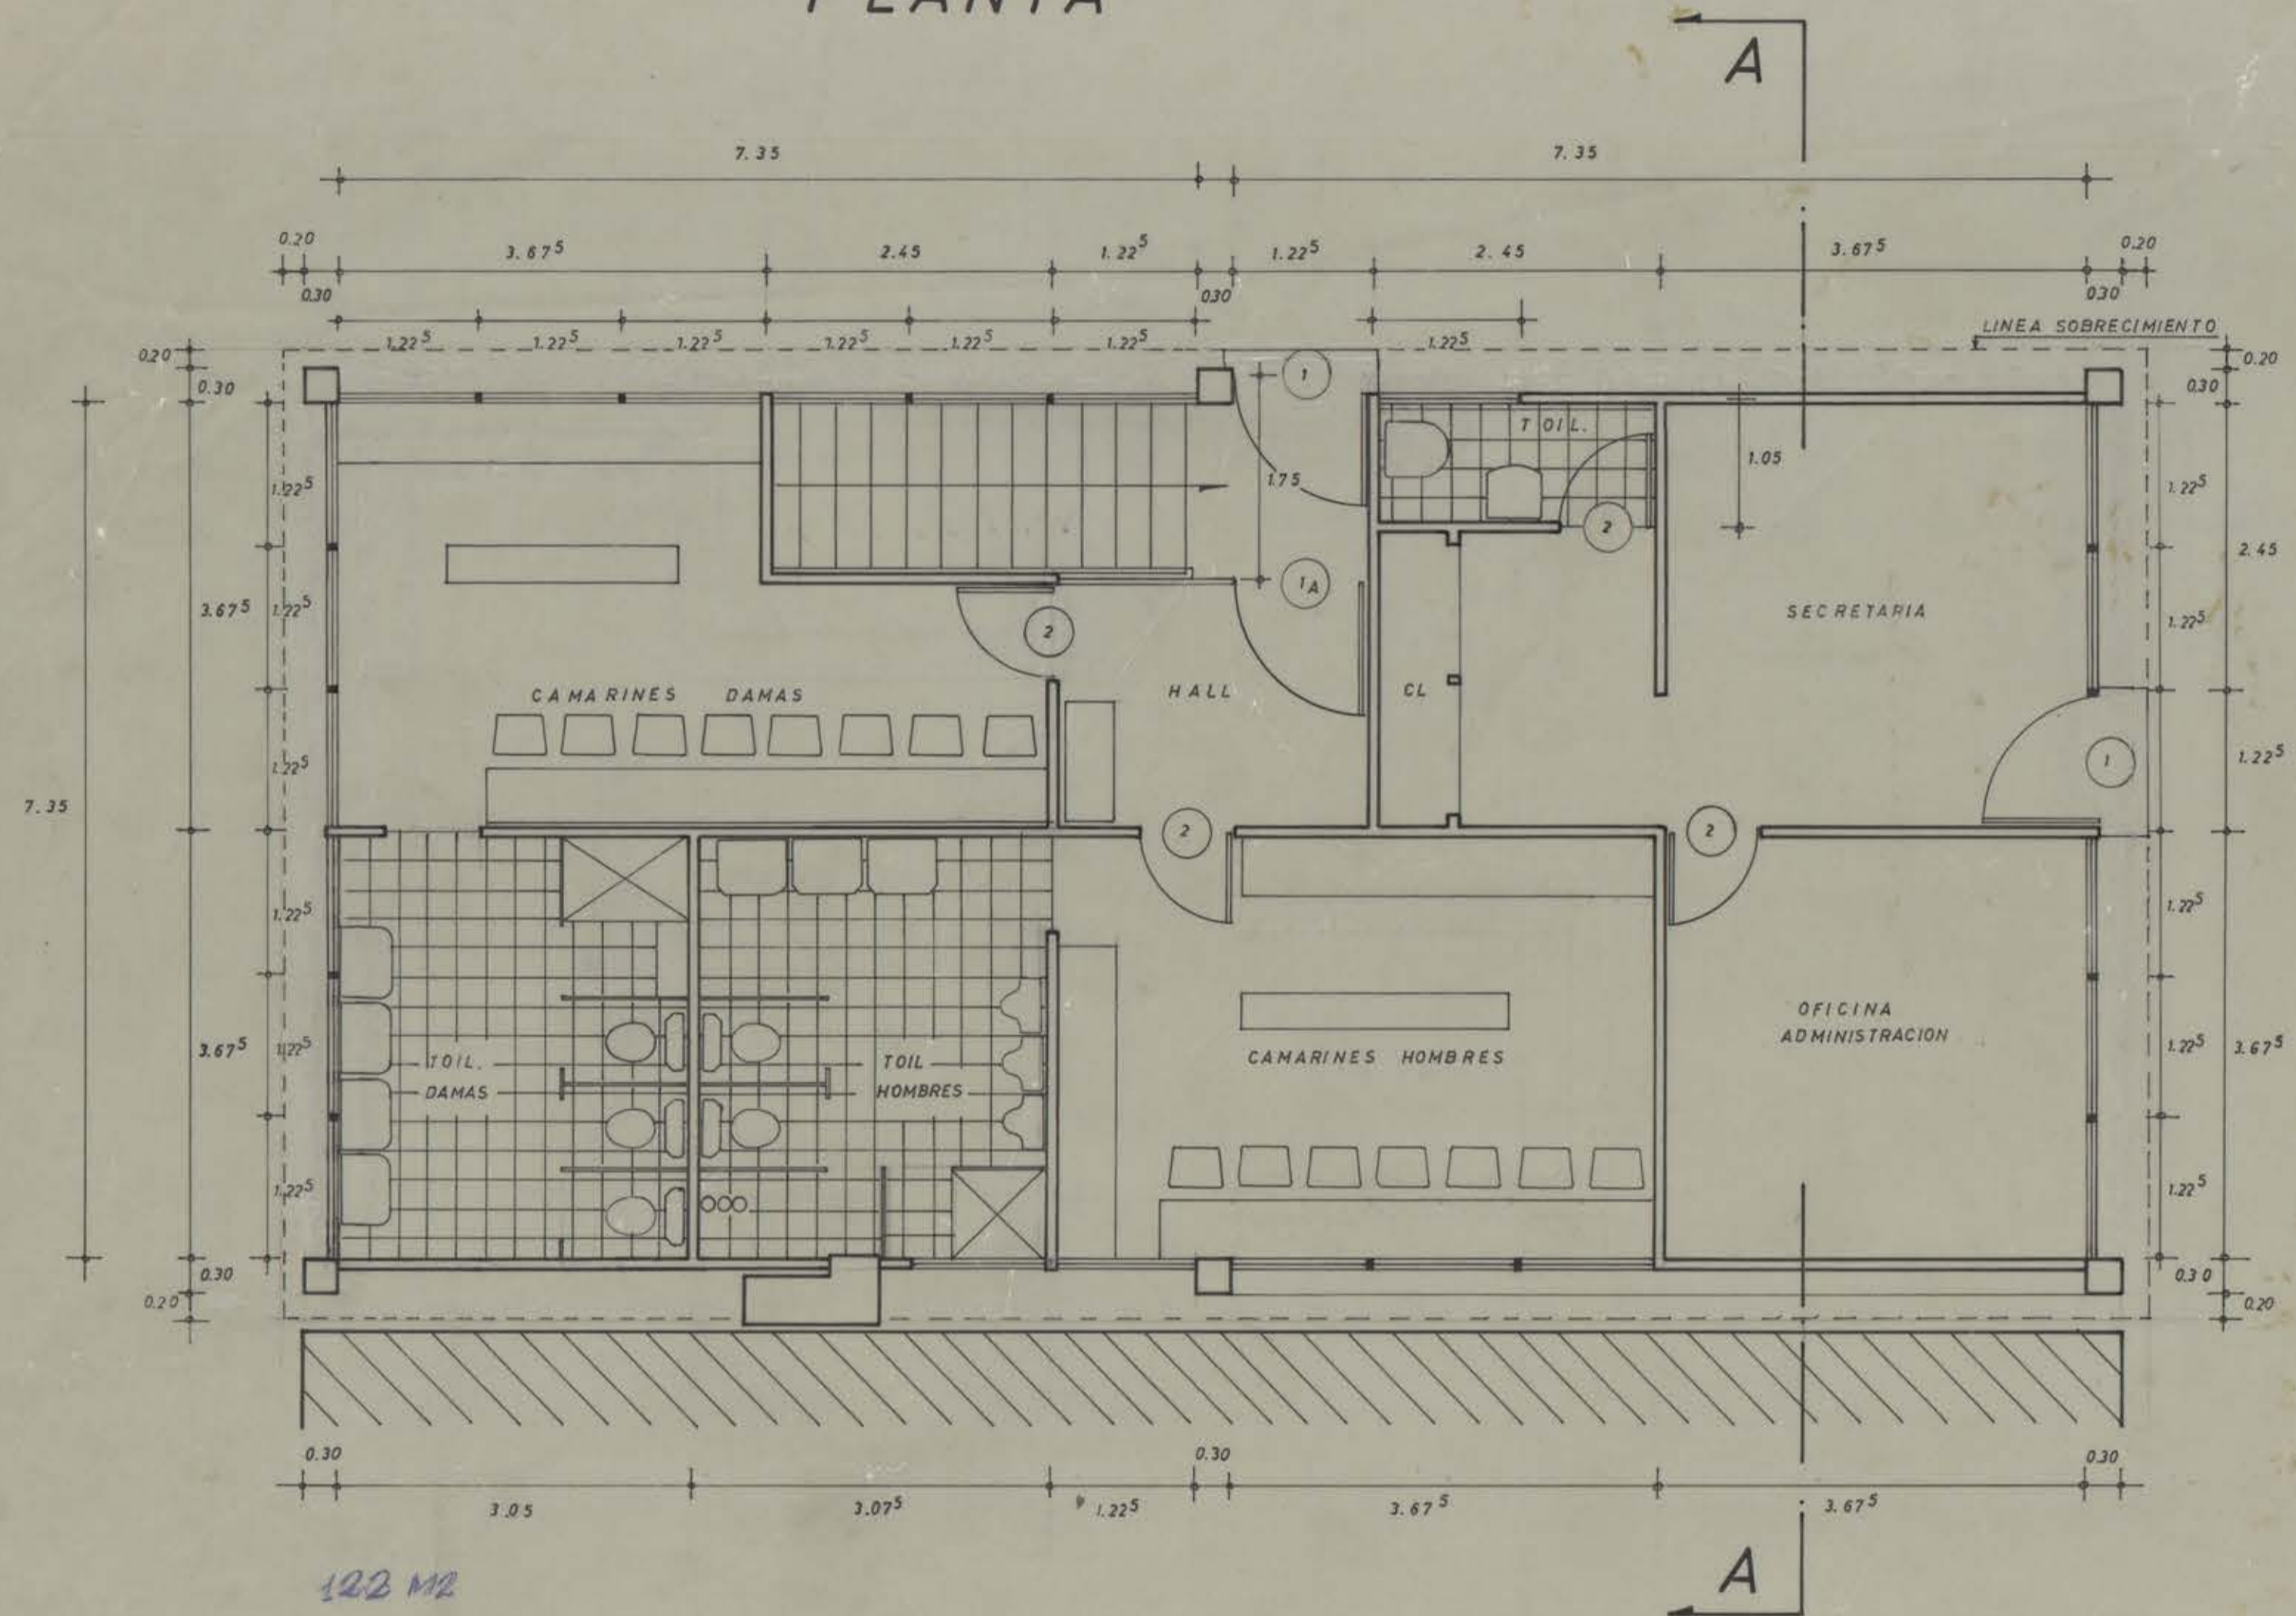


UBICACION


PRIMER PISO ESCUELA DE QUIMICA

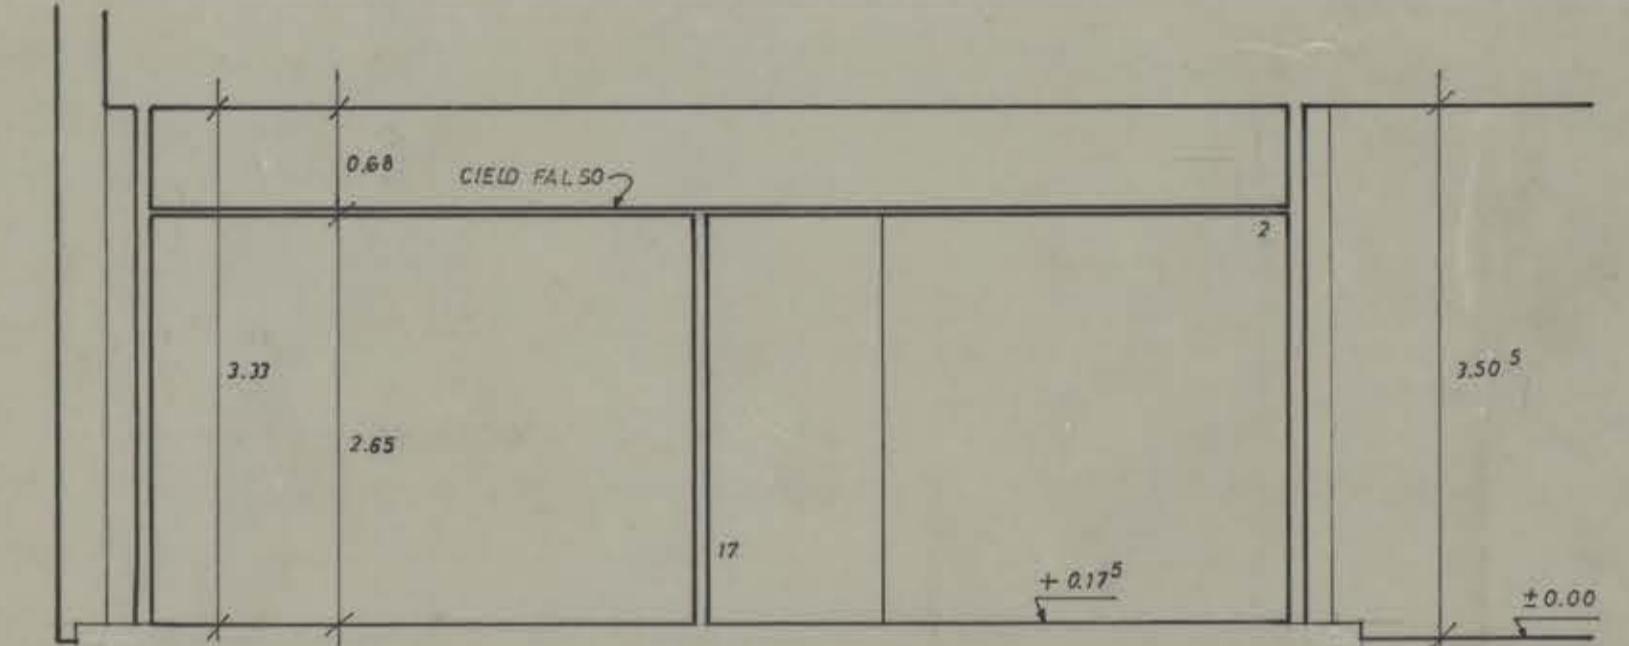


CORTE AA

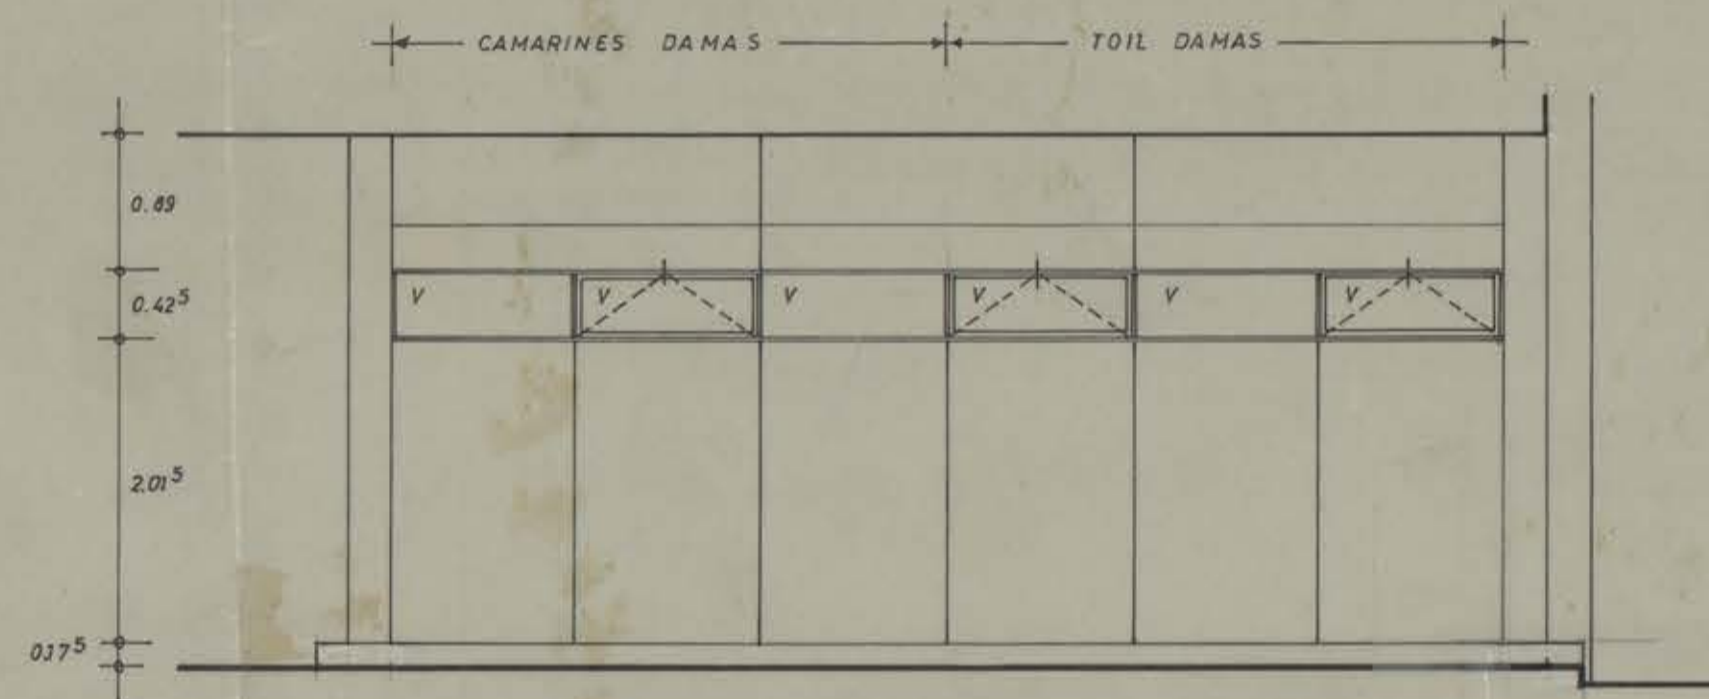


FACHADA LATERAL

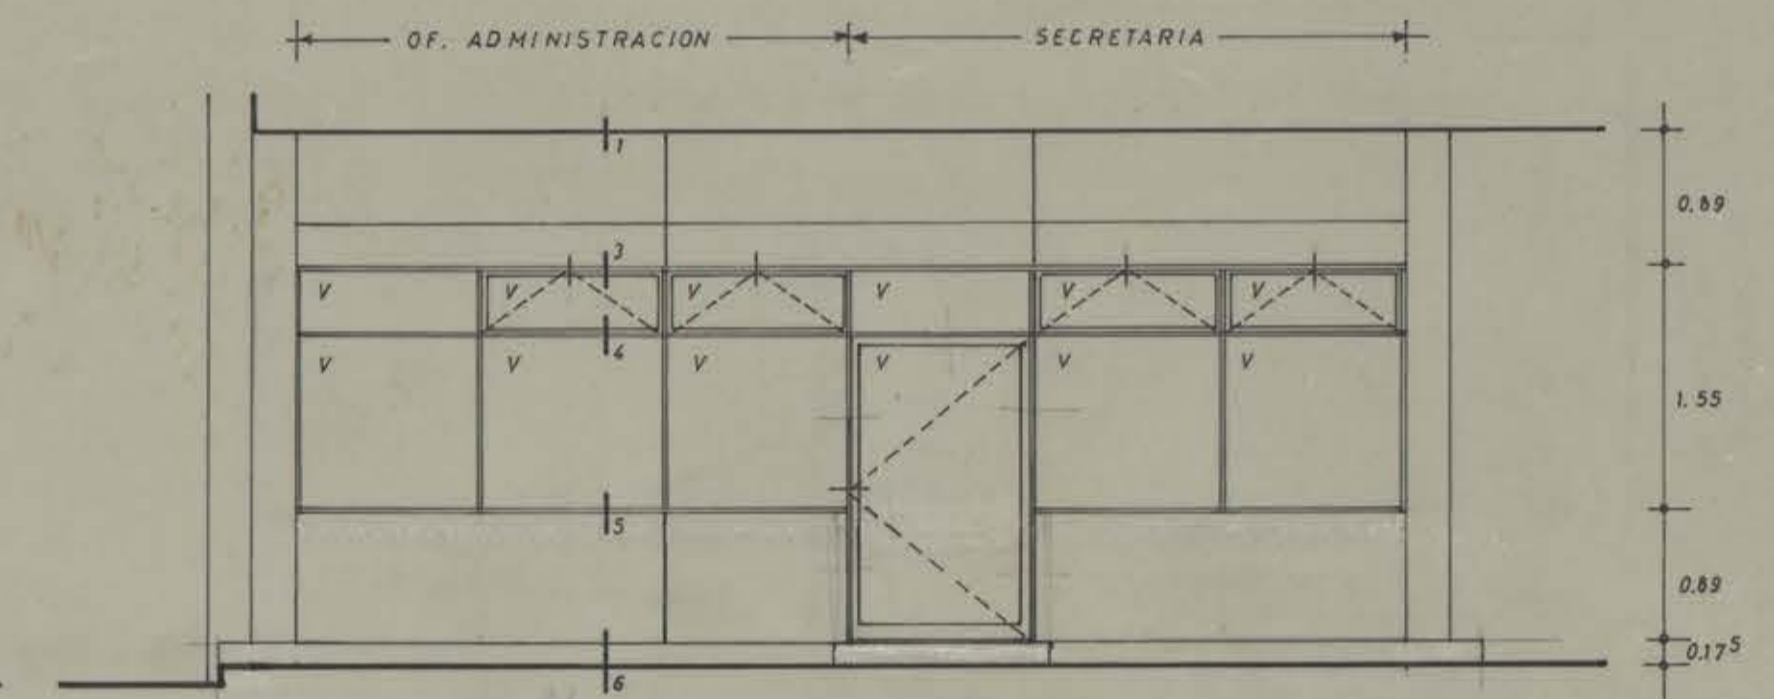

FACHADA LATERAL

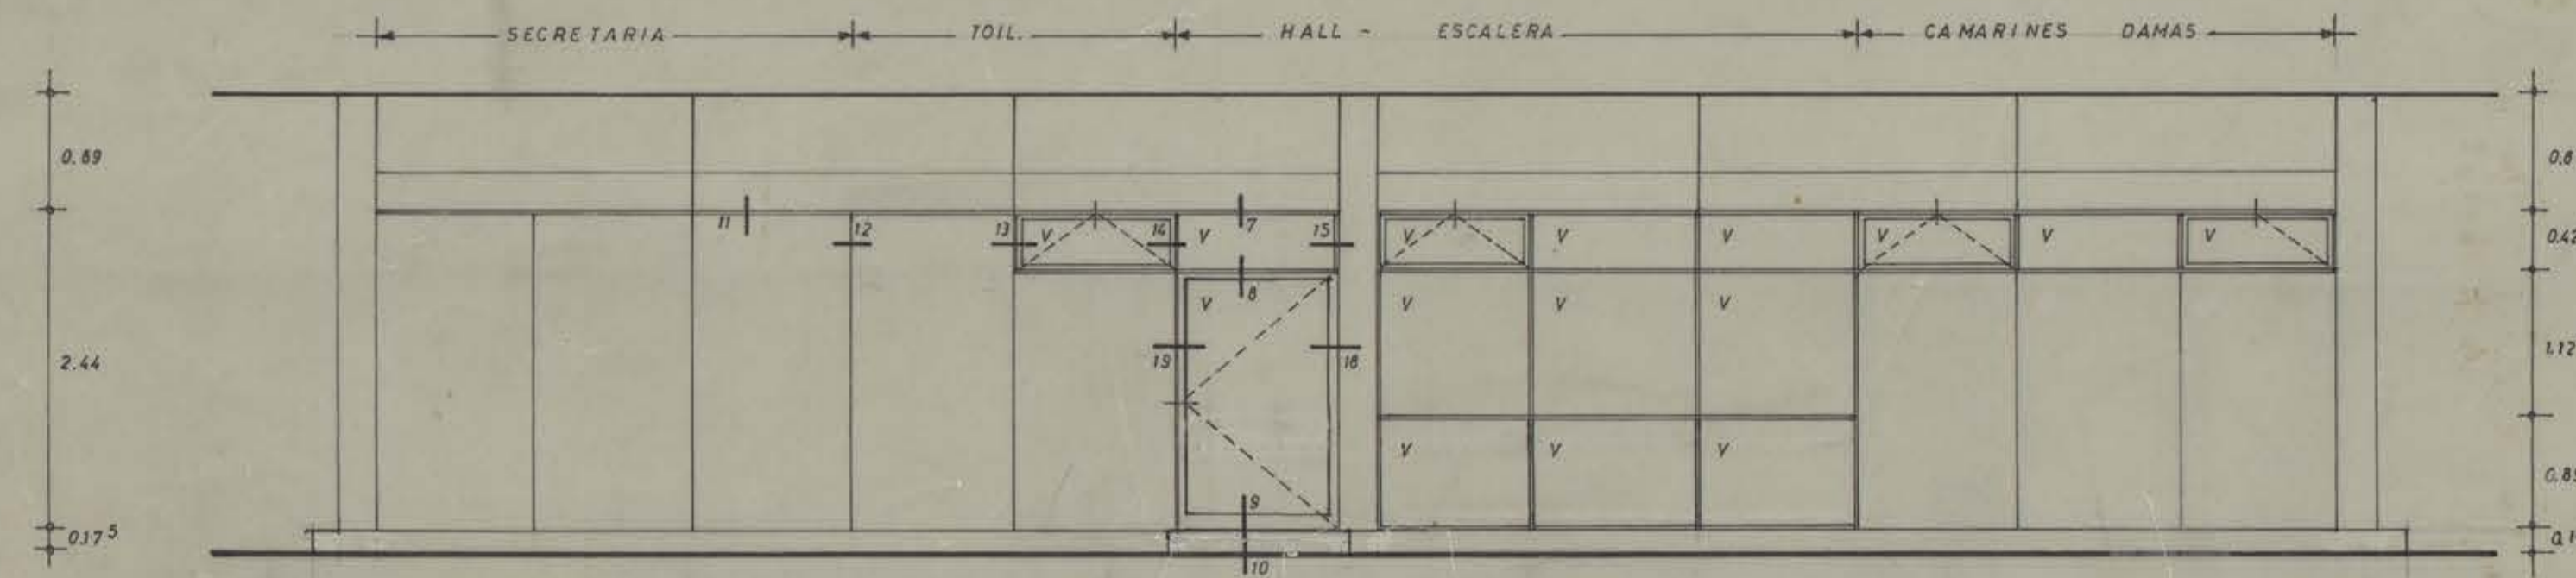

FACHADA A FORO

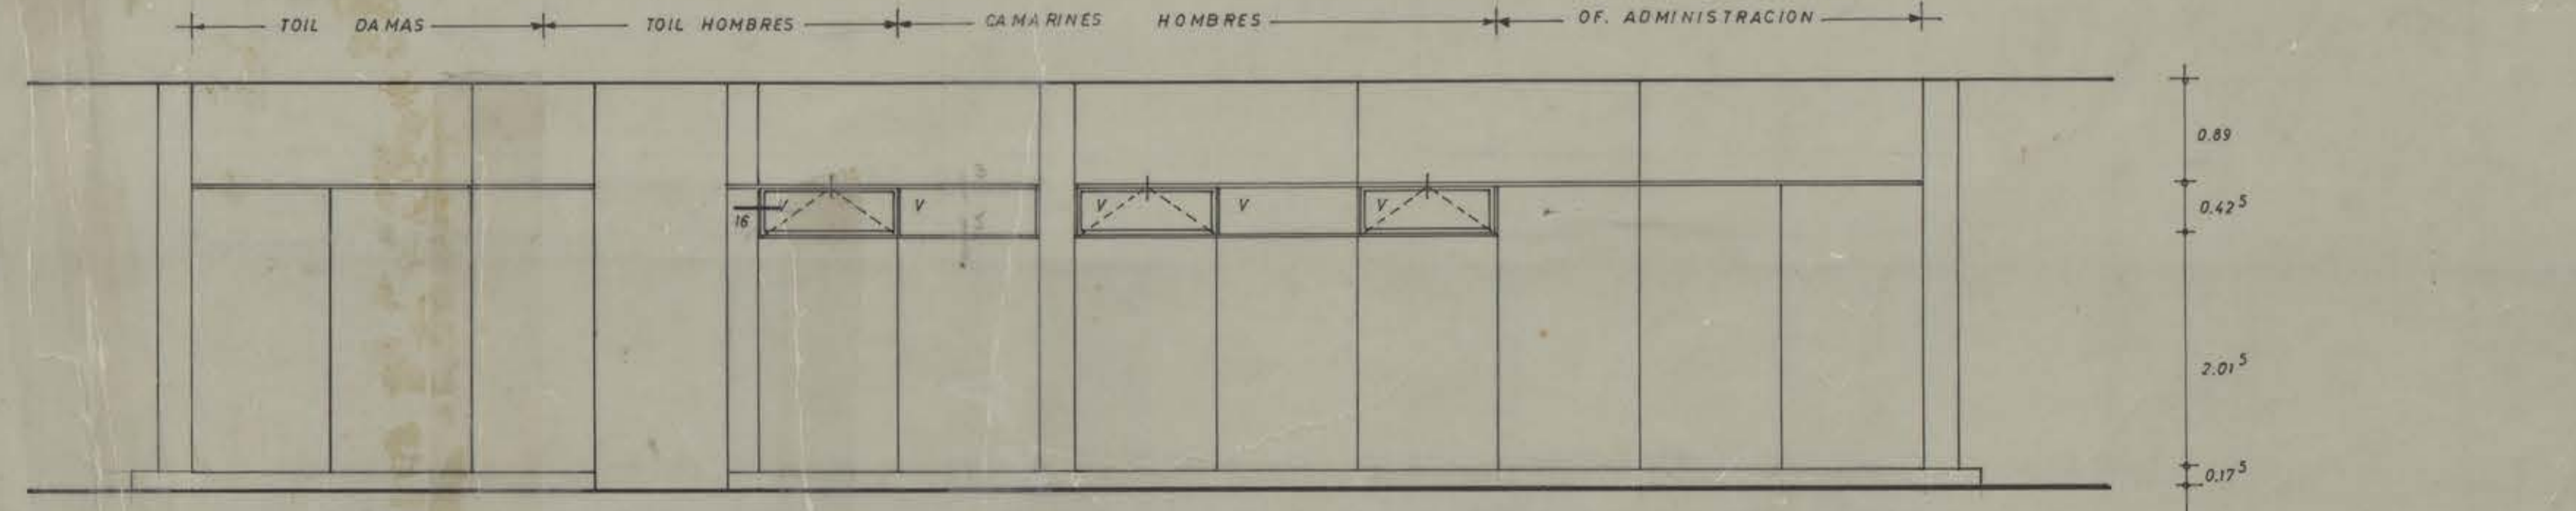

FACHADA ADOSADA A EDIFICIO