


DIAGRAMA UNILINEAL DE TABLEROS

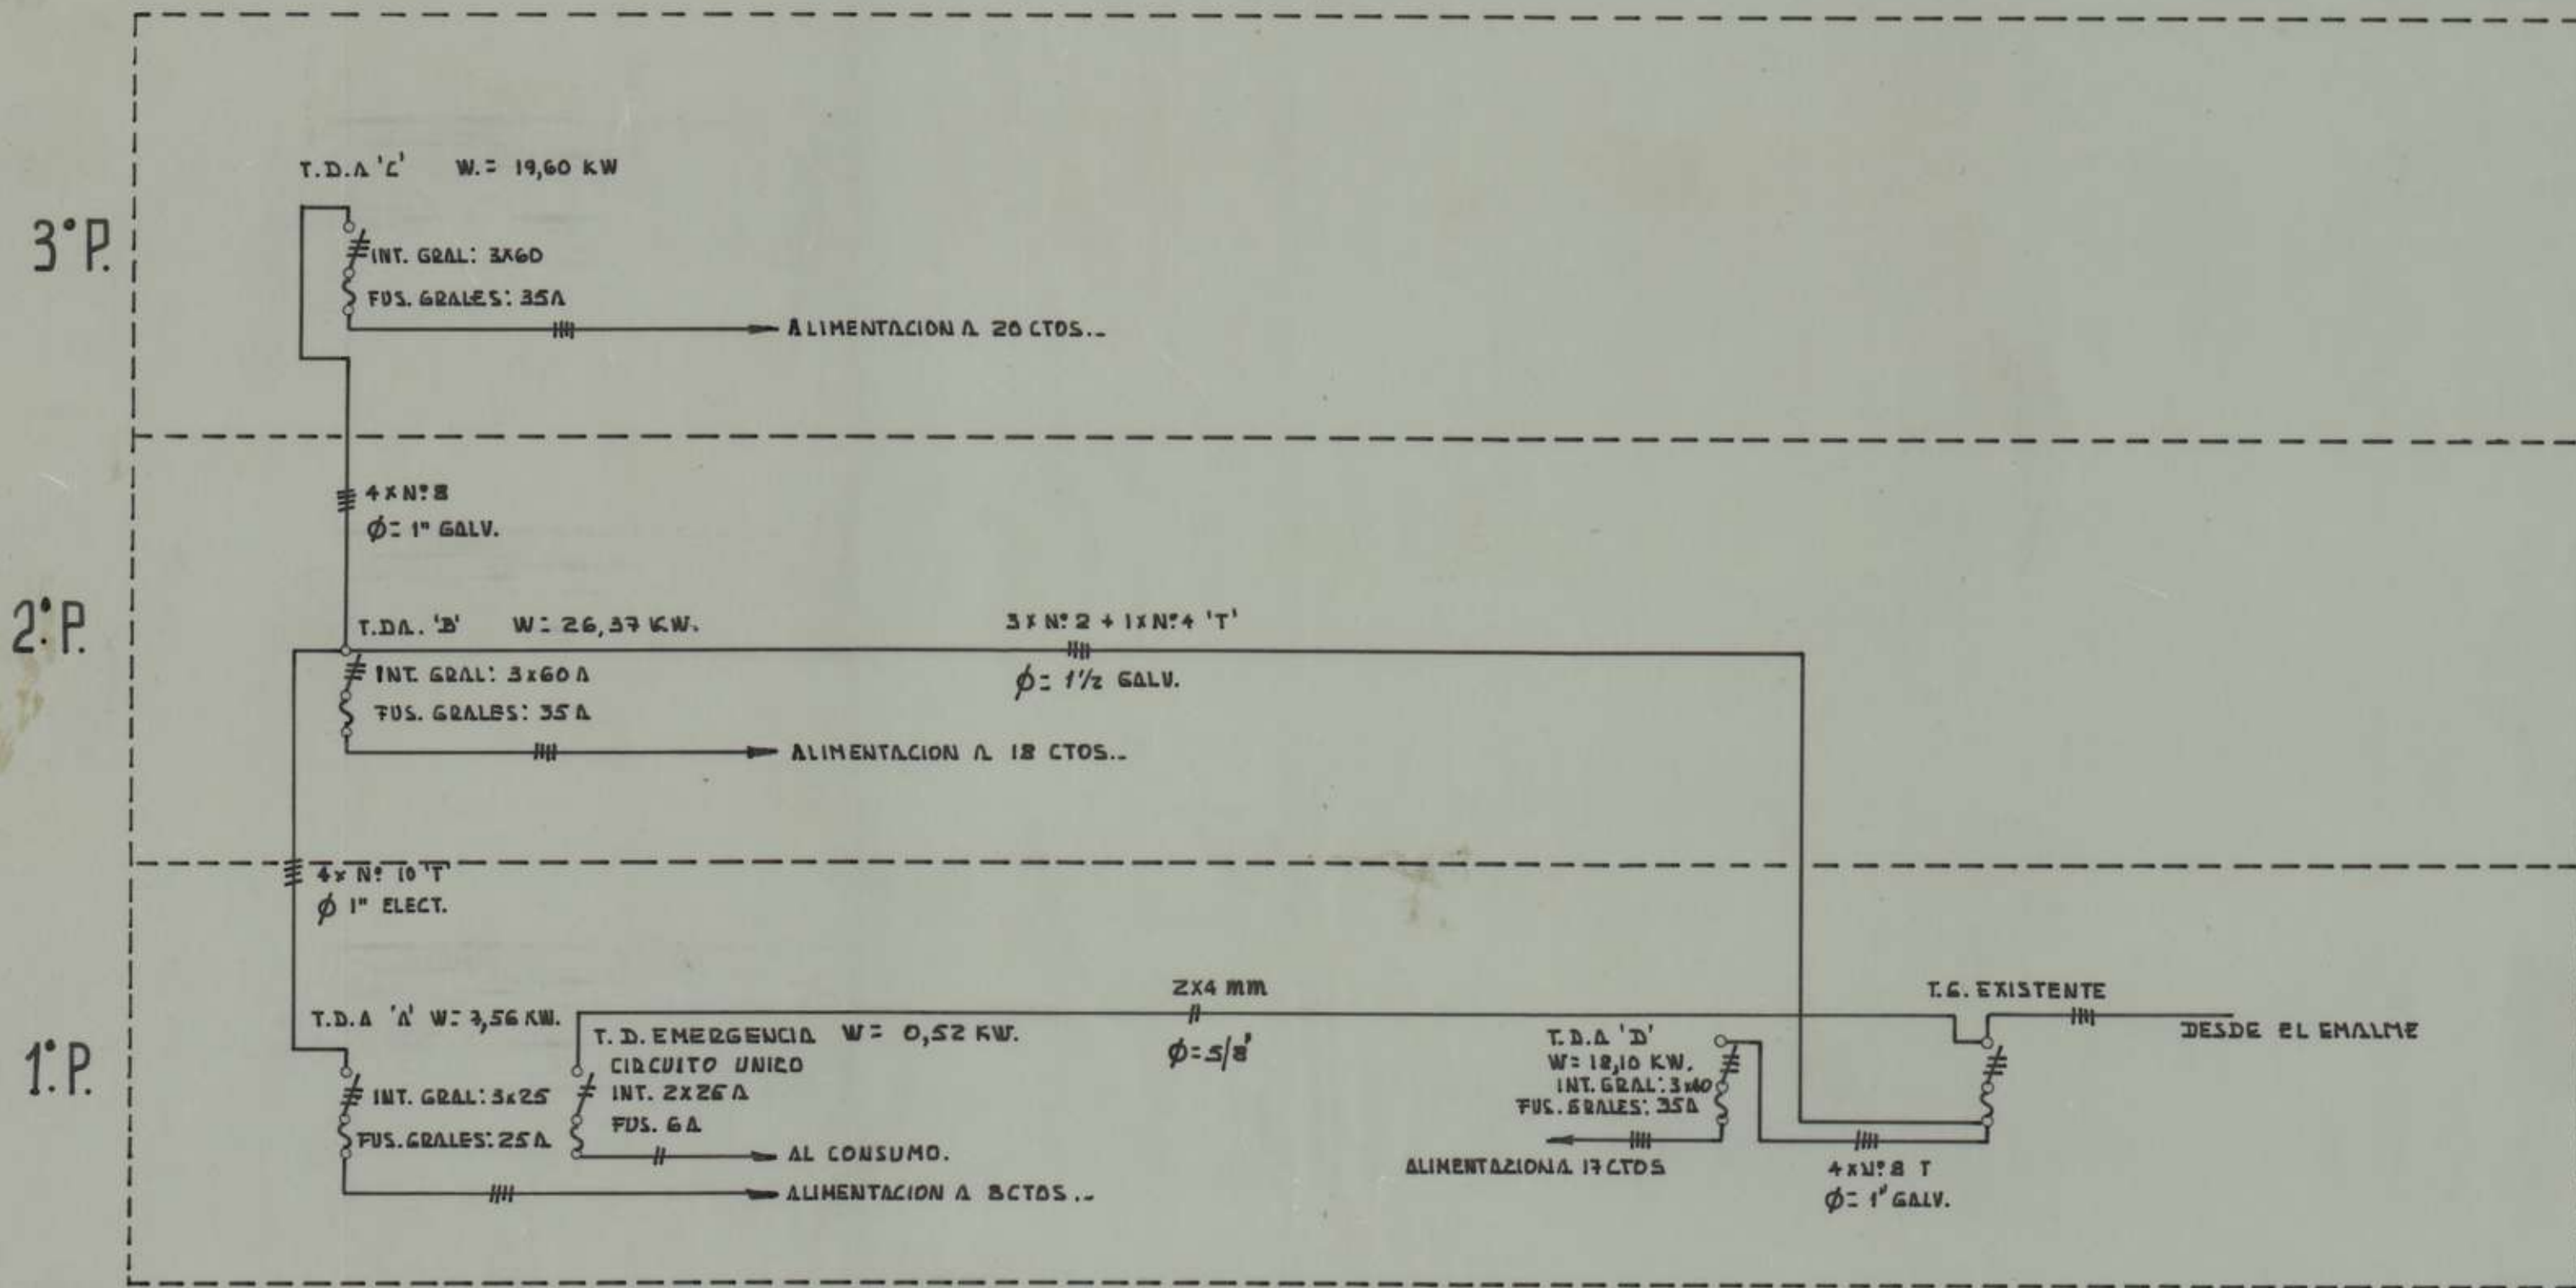

CASA DEL ARTE		
INSTALACIONES DE ALUMBRADO		
DIAGRAMA UNILINEAL DE TABLEROS		
PROYECTO:	NELSON OCHOA B.	<i>[Signature]</i>
ARQUITECTOS:	A. RODRIGUEZ O. CACERES	
POR UNIVERSIDAD DE CONCEPCION:	JOSE MILLAN A.	<i>[Signature]</i>
ESC:	PLANO N.º E 4 DE 4	FECHA: OCTUBRE DE 1966