



ESQUEMAS DE REMATE DE TUBERIAS ELECTRICAS EN LUGAR DONDE IRAN UBICADOS LOS TERMOSTATOS Y HUMIDOSTATOS DE CONTROL DE CADA EQUIPO.

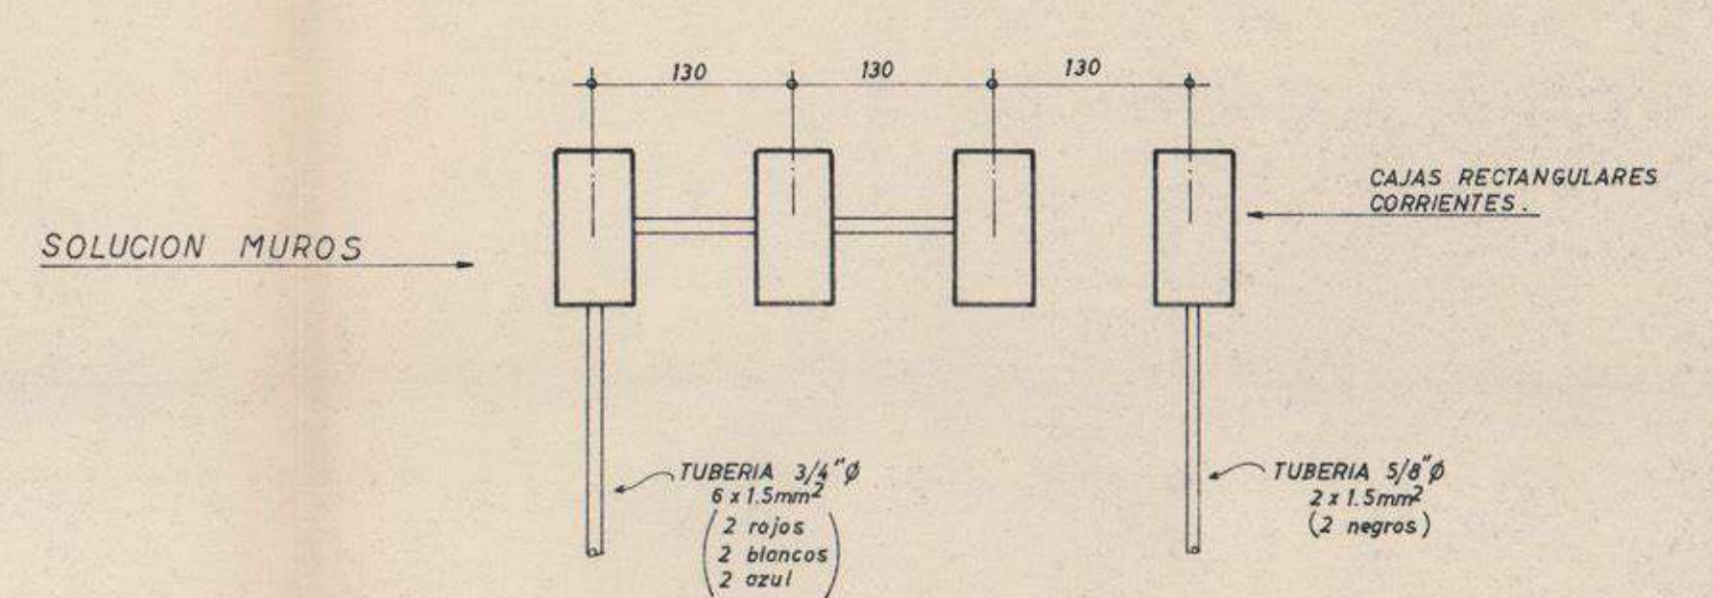

DETALLE 2

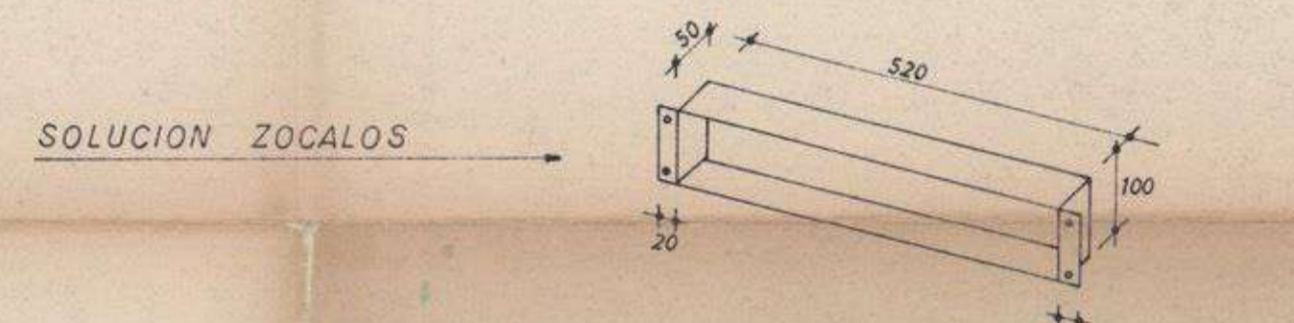

DETALLE 3

a la vista por el cielo
4
≥(5.00)

— TUBERIAS DE CONTROLES Y ALIMENTACIONES A 220 V.
- - - TUBERIAS DE TELEFONOS SON 7

UNIVERSIDAD DE CONCEPCION BIBLIOTECA CENTRAL CONTROLES AMBIENTAL PLANTA ACCESO		
PROYECTO:	NELSON OCHOA B. INST. AUT. INSC. 5221	<i>[Signature]</i>
ARQUITECTOS:	E. DUHART R. GOYCOOLEA	
POR UNIVERSIDAD DE CONCEPCION:	JOSE MILLAN A.	<i>[Signature]</i>
ESCALA:	LAMINA N°	FECHA:
1:100	2 DE 6	OCTUBRE 1971