



PLANTA DE ALUMBRADO Esc. 1:50

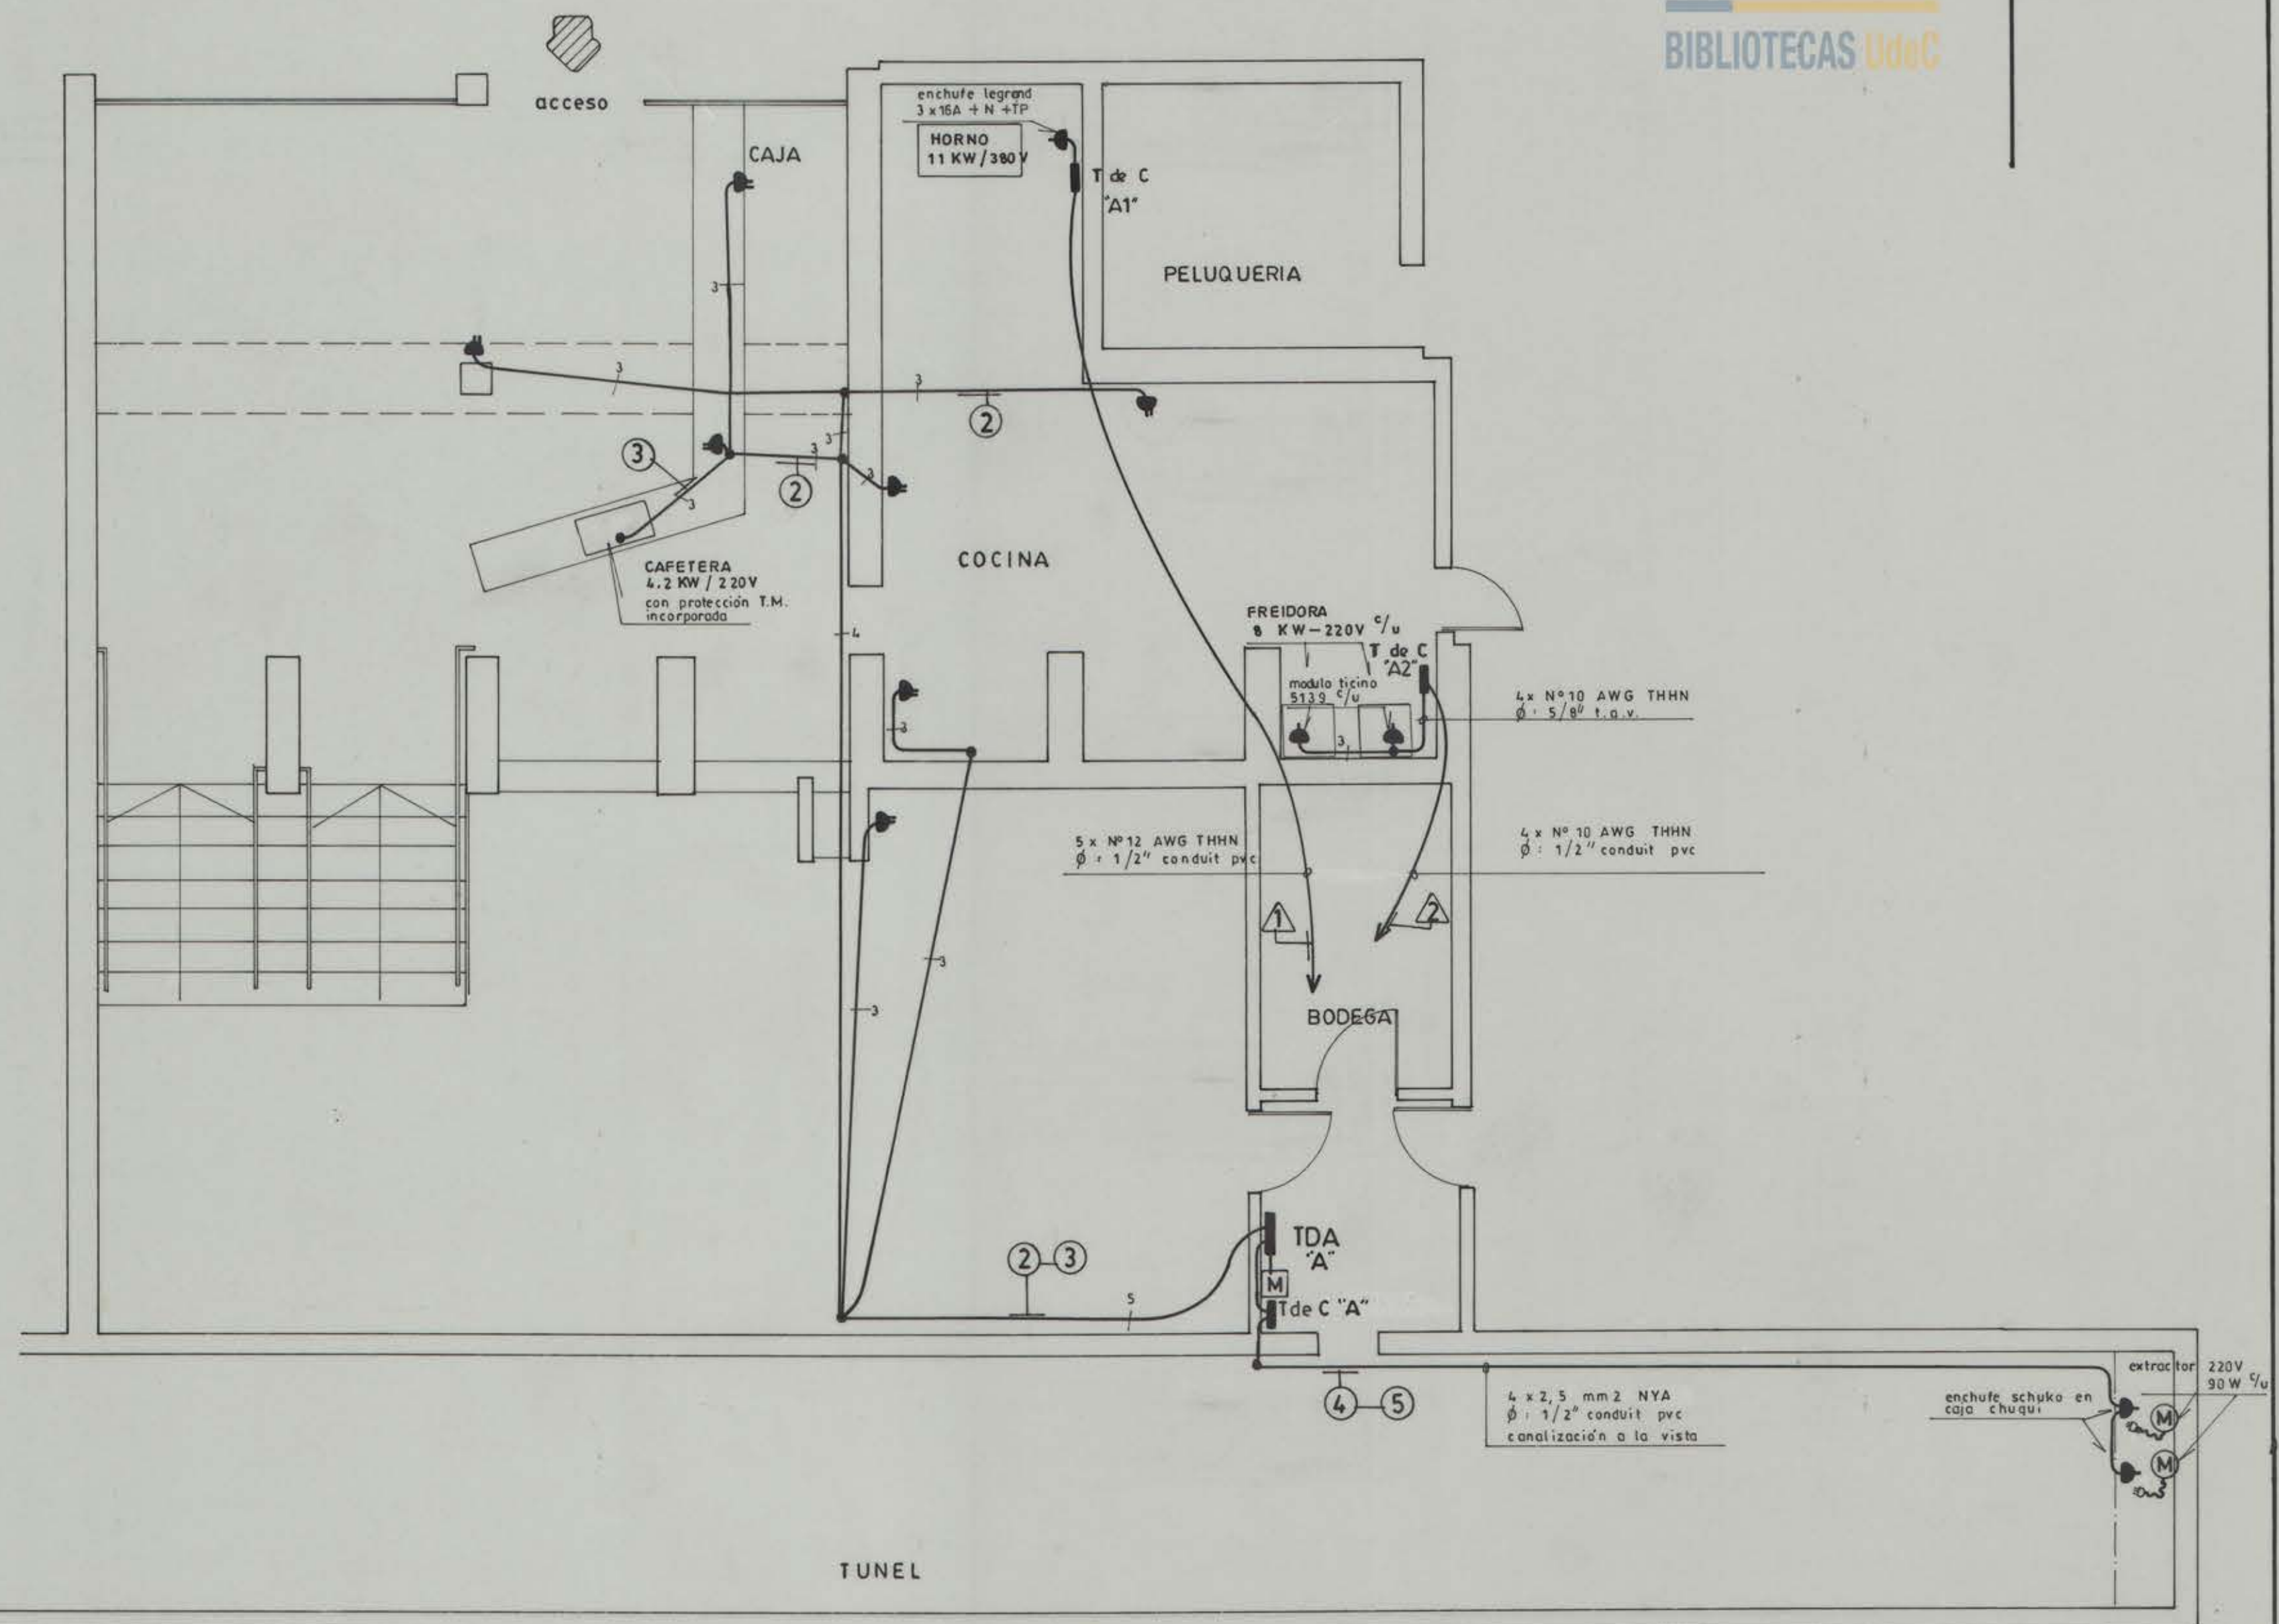


PLANTA DE ENCHUFES Esc. 1:50

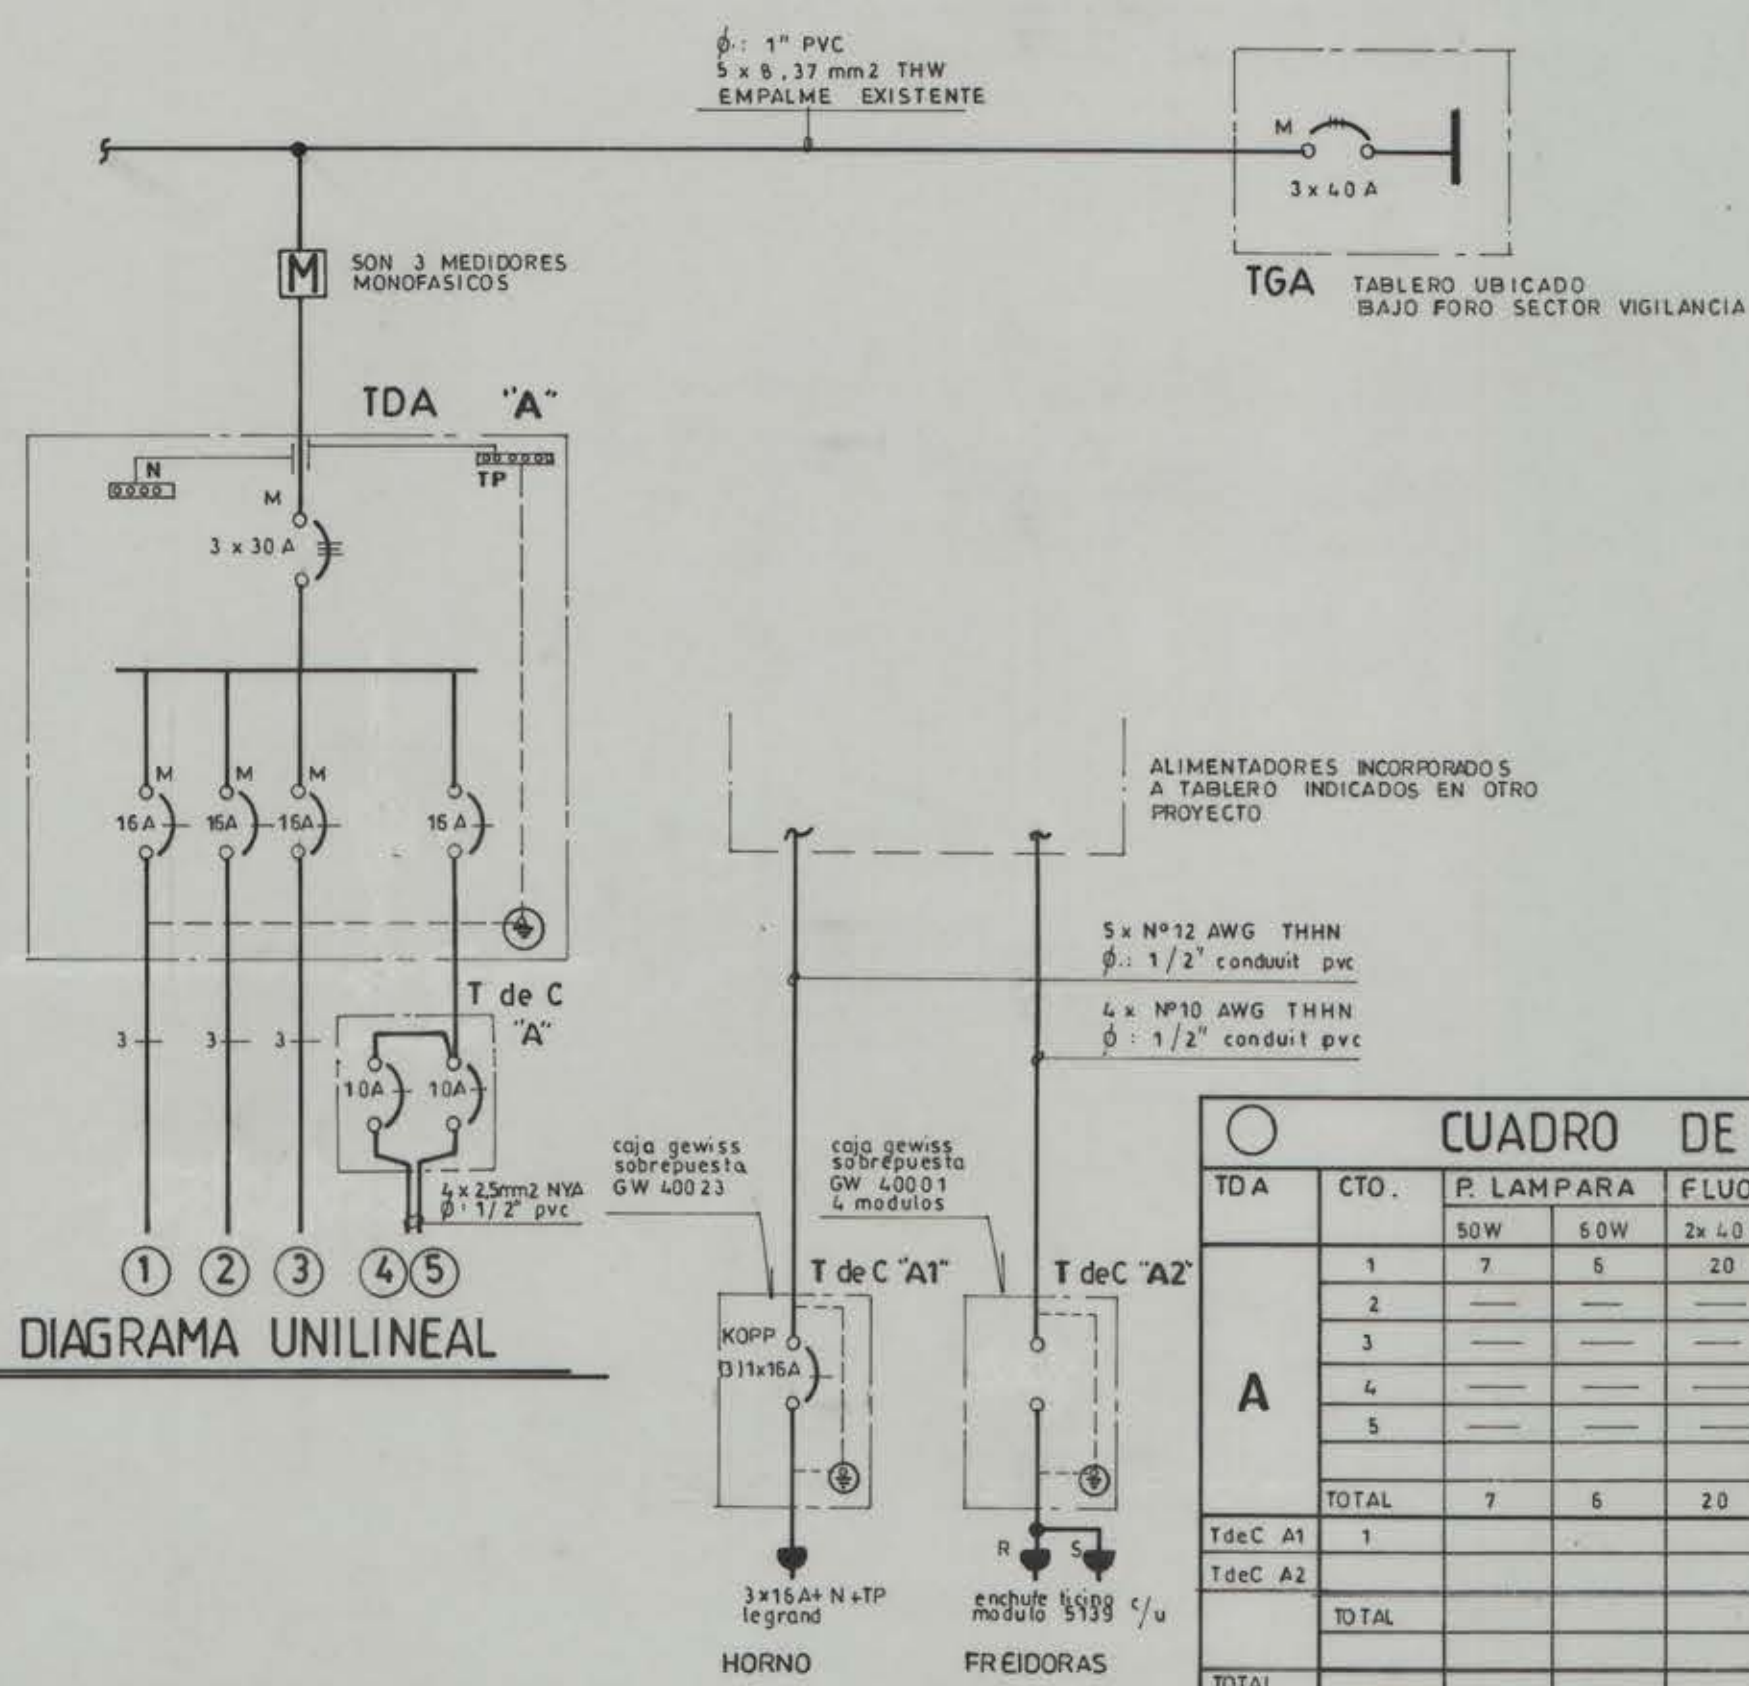

NOTAS

- EL PTE. PLANO CORRESPONDE A LA INSTALACION ELECTRICA DE ALUMBRADO DE LA REMODELACION DEL LOCAL DE LA CAFETERIA EL OMBLICO
- LOS T de C "A1" y "A2" SON RESERVAS DISPONIBLES PARA LA CONEXION DE ARTEFACTOS PROPIOS DE LA COCINA Y SUS ALIMENTADORES. Y Δ QUEDARAN SUPEDITADOS A LO INDICADO EN PROYECTO RESPECTIVO

CUADRO DE CARGAS DE ALUMBRADO												3x380 / 220 V.		
TDA	CTO.	P. LAMPARA	FLUORESCENTE	ENCH	OTRO	TOTAL	POT. KW	FASE	PROTECCIONES	CANALIZACION		UBICACION		
		50W	50W	2x 40 W	100 W				DIF.	DISY.	COND mm ²	DUCTO Ø		
A	1	7	6	20		34	2,76	R		16A	1,5 NYA	1/2" PVC	CAFETERIA	
	2				7	7	0,70	S		16A	2,5/1,5 NYA			
	3				1(4200)	1	4,20	T		16A	11			
	4				1	1	0,10	S		10A	2,5 NYA		EXTRACTOR	
	5				1	1	0,10	S		10A	2,5 NYA		EXTRACTOR	
TOTAL	7	6	20		10	44	7,86	RST / 0					CAFETERIA	
TdeC A1	1						11	RST / 0		(3) 1x16A	Nº 12 THHN	1/2" PVC	HORNO	
TdeC A2							16	RS / 0			Nº 10 THHN		FREIDORA	
TOTAL							27	RST / 0						
TOTAL							34,86	RST / 0						

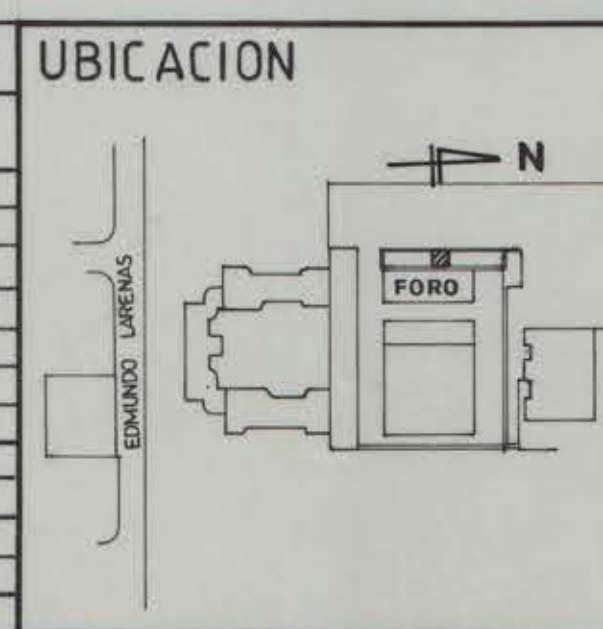

INSCRIPCION SEC N°

FECHA

PROYECTO ELECTRICO :
LEVANTAMIENTO INSTALACION
ELECTRICA CAFETERIA EL OMBLICO

UBICACION :
BARRIO UNIVERSITARIO
SECTOR FORO

Ciudad : CONCEPCION

PROPIETARIO
UNIVERSIDAD DE CONCEPCION

LAMINA 1 DE 1
ESC. 1:50 NOV. 1993
LEV. DIB. JUAN RIFO A-1