


MODULO EXISTENTE PAVIMENTO BERNASCONI

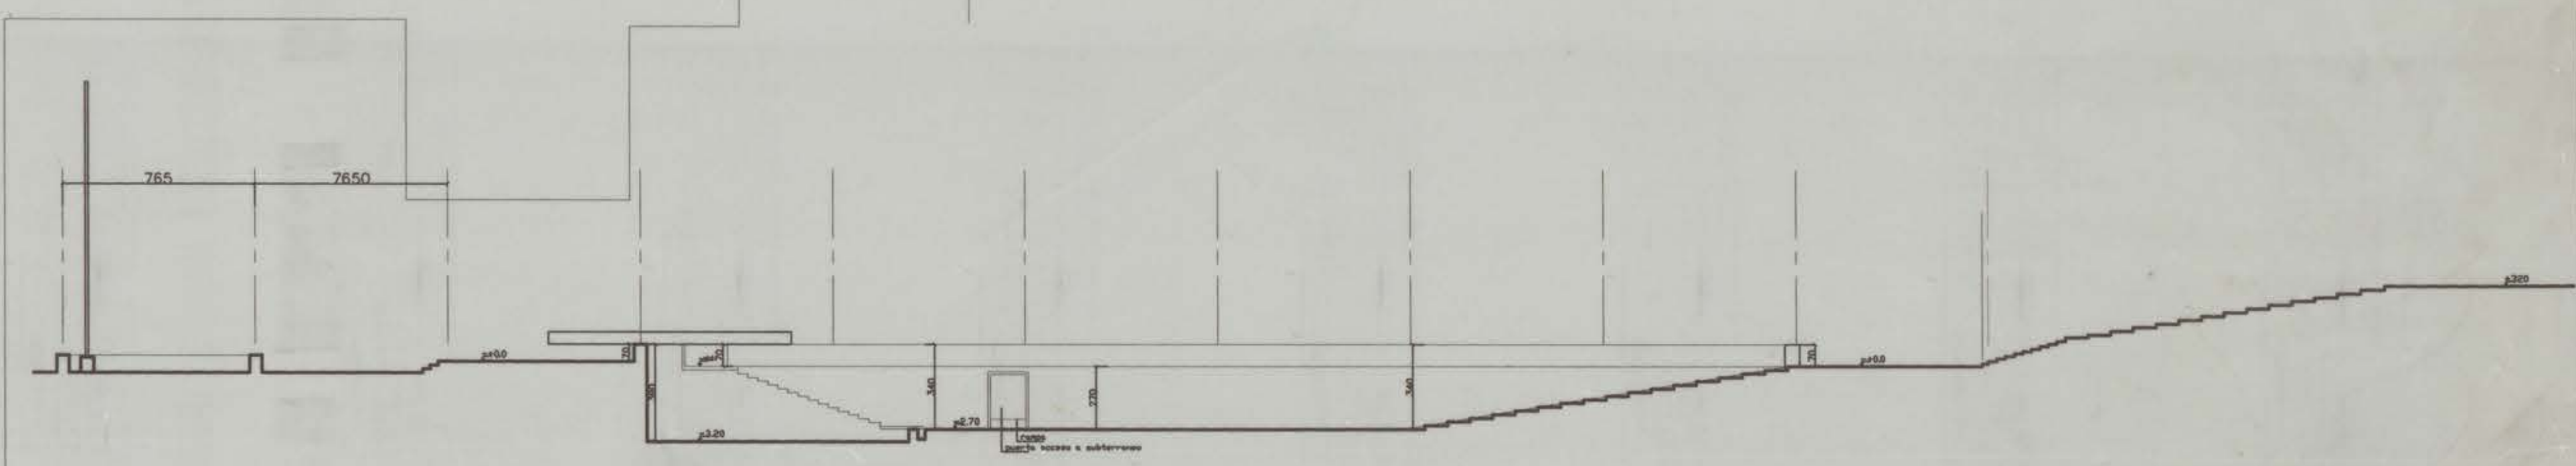


CORTE 1-1 EXISTENTE

PLANTA DE PAVIMENTOS PLAZA FORO existente

V.GOMEZ

REV.	FECHA	DIBUJO	REVISO	APROBO	DESCRIPCION
MODIFICACIONES					

 <b>UNIVERSIDAD DE CONCEPCION</b> DIRECCION DE SERVICIOS - DIVISION OBRAS Y MANTENCION		No. DE LAMINA <b>01</b>
PROYECTO: PLANTA FORO ACTUAL		escala: 1:200
MATERIA: PLANTA ,CORTE,FACHADAS		fecha: AGOSTO 1999
UBICACION: CAMPUS UNIVERSITARIO		dibujo: EDUARDO BARRAZA V.

CT. REVIC. PAV. 008 W. 765 - 766 - 001 BARRAZA V. 08-19-99