BIBLIOTECAS UdeC

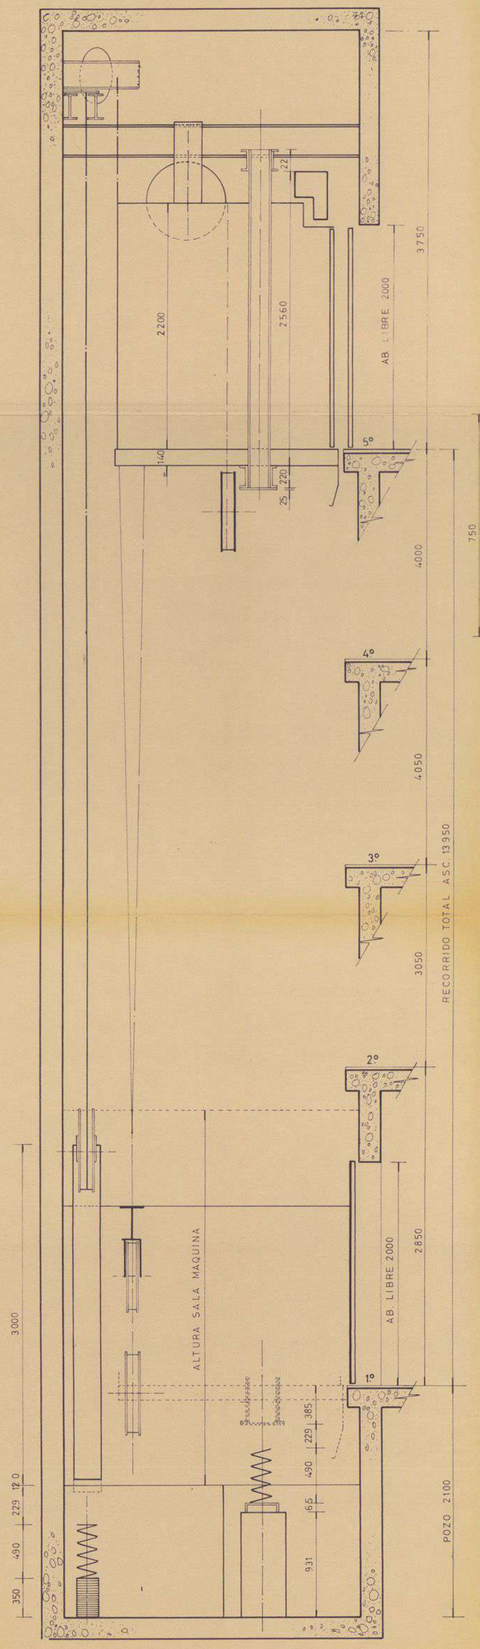

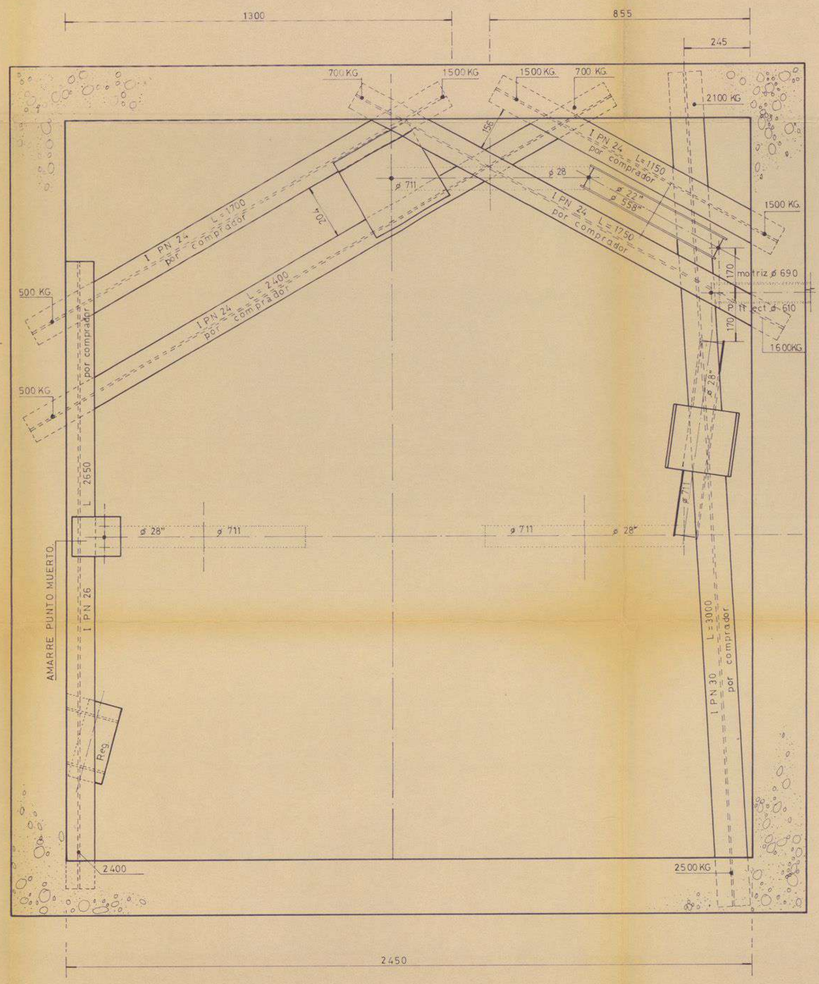

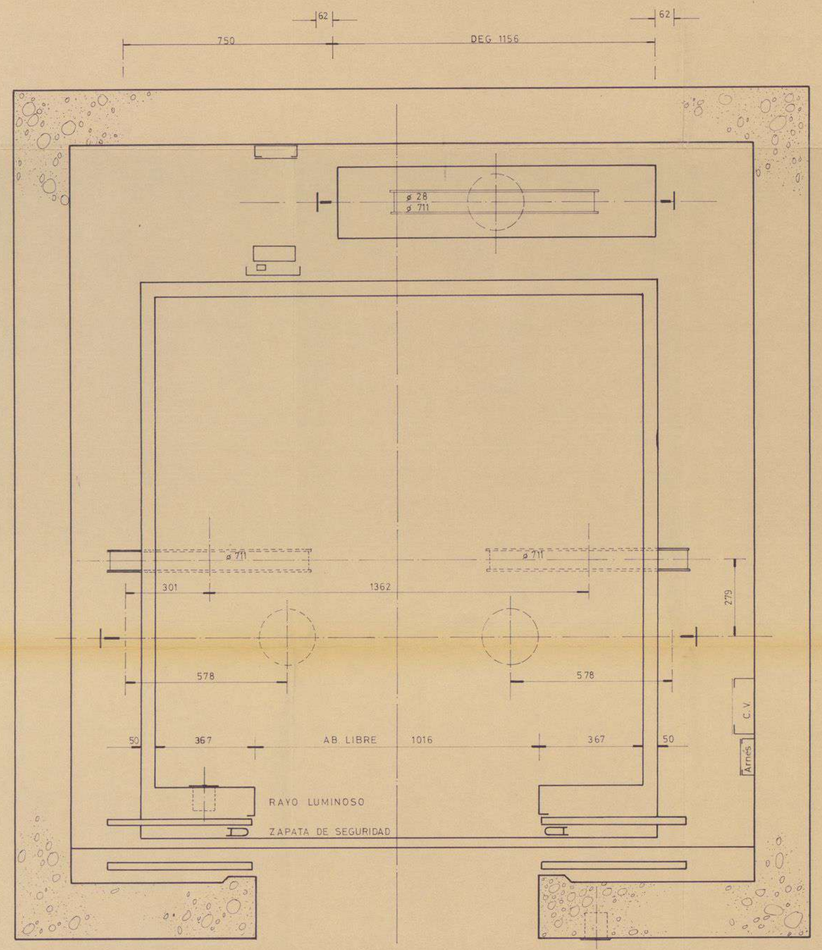

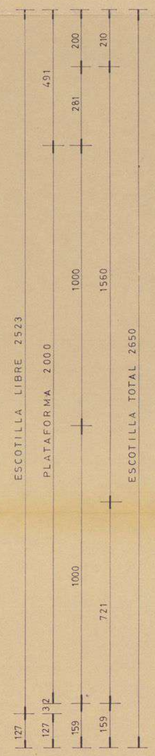

DIVISION DE INGENIERIA Y MANTENCION - UNIVERSIDAD DE CONCEP.

OBRA: ASCENSORES PASAJEROS UNDERSLUNG.		0-1
UBIC: BIBLIOTECA CENTRAL	ESC. 1/25 Y 1/20	ENERO-1976
PLANO: PLANTAS Y CORTE.		

JEFE DE DIVISION	JEFE DE DISEÑO Y PROYECTOS		ANDRES ARANEDA D.
ALEX HARTWIG E.	GONZALO RUDOLPHY S.	ES COPIA FIEL DEL ORIGINAL DE LA FIRMA OTIS	DIBUJANTE.