


UNIVERSIDAD DE CONCEPCION  
ESCUELA DE CIENCIAS JURIDICAS Y SOCIALES  
ARQUITECTO CARQUE SA MARTIA  
ESCALA 1:100

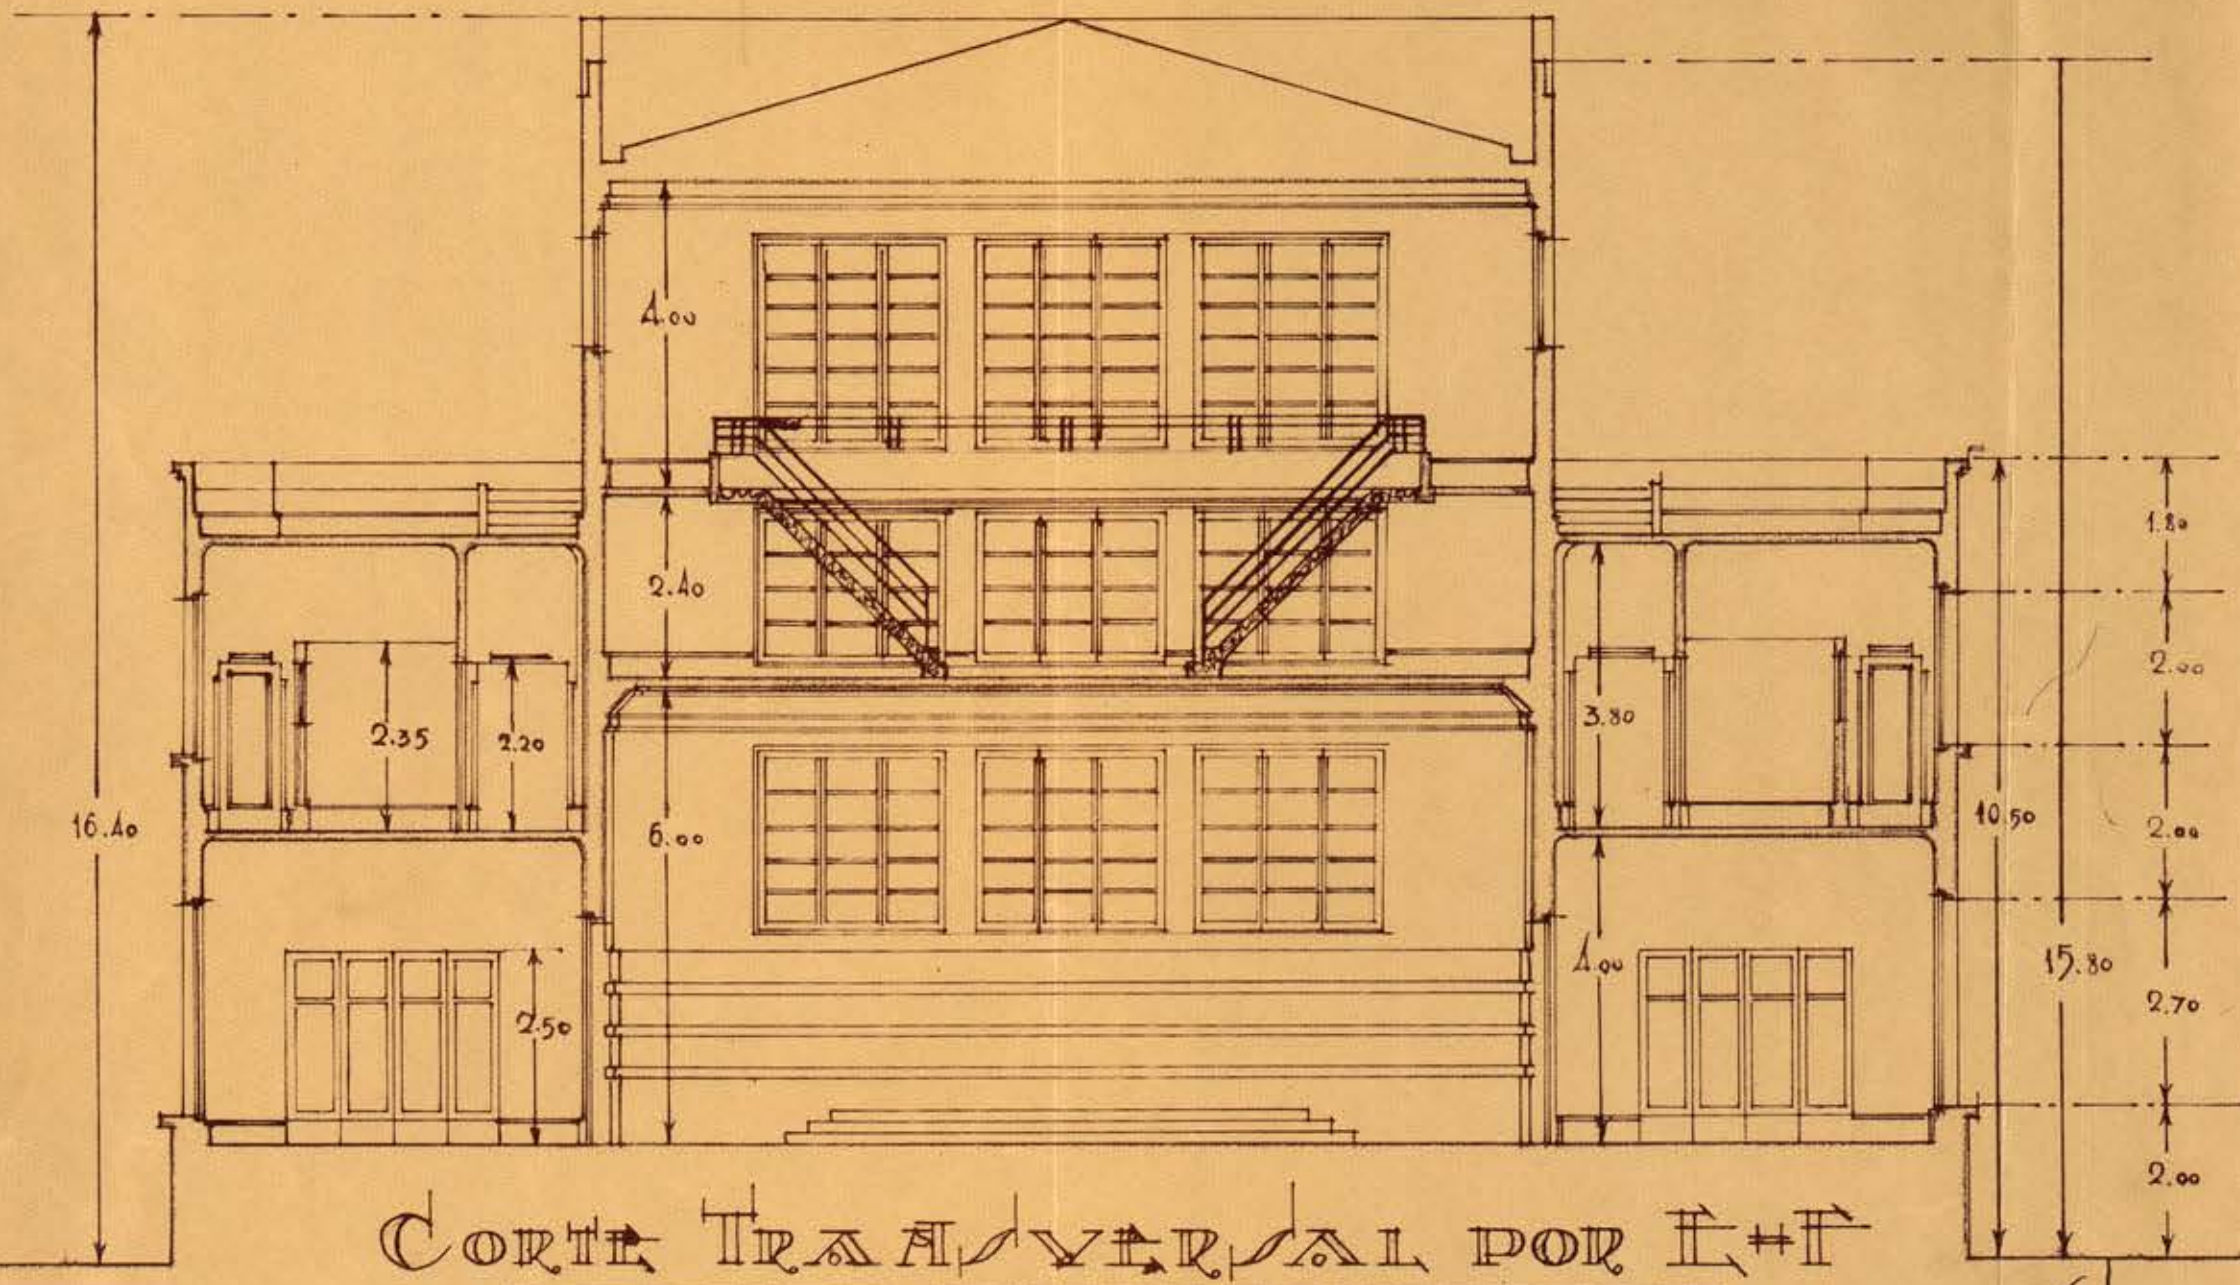

CORTE TRANSVERSAL POR E-F

*Sanmartín*  
- Arq. -  
- 1934 -