


PLANO DEL PRIMER PISO

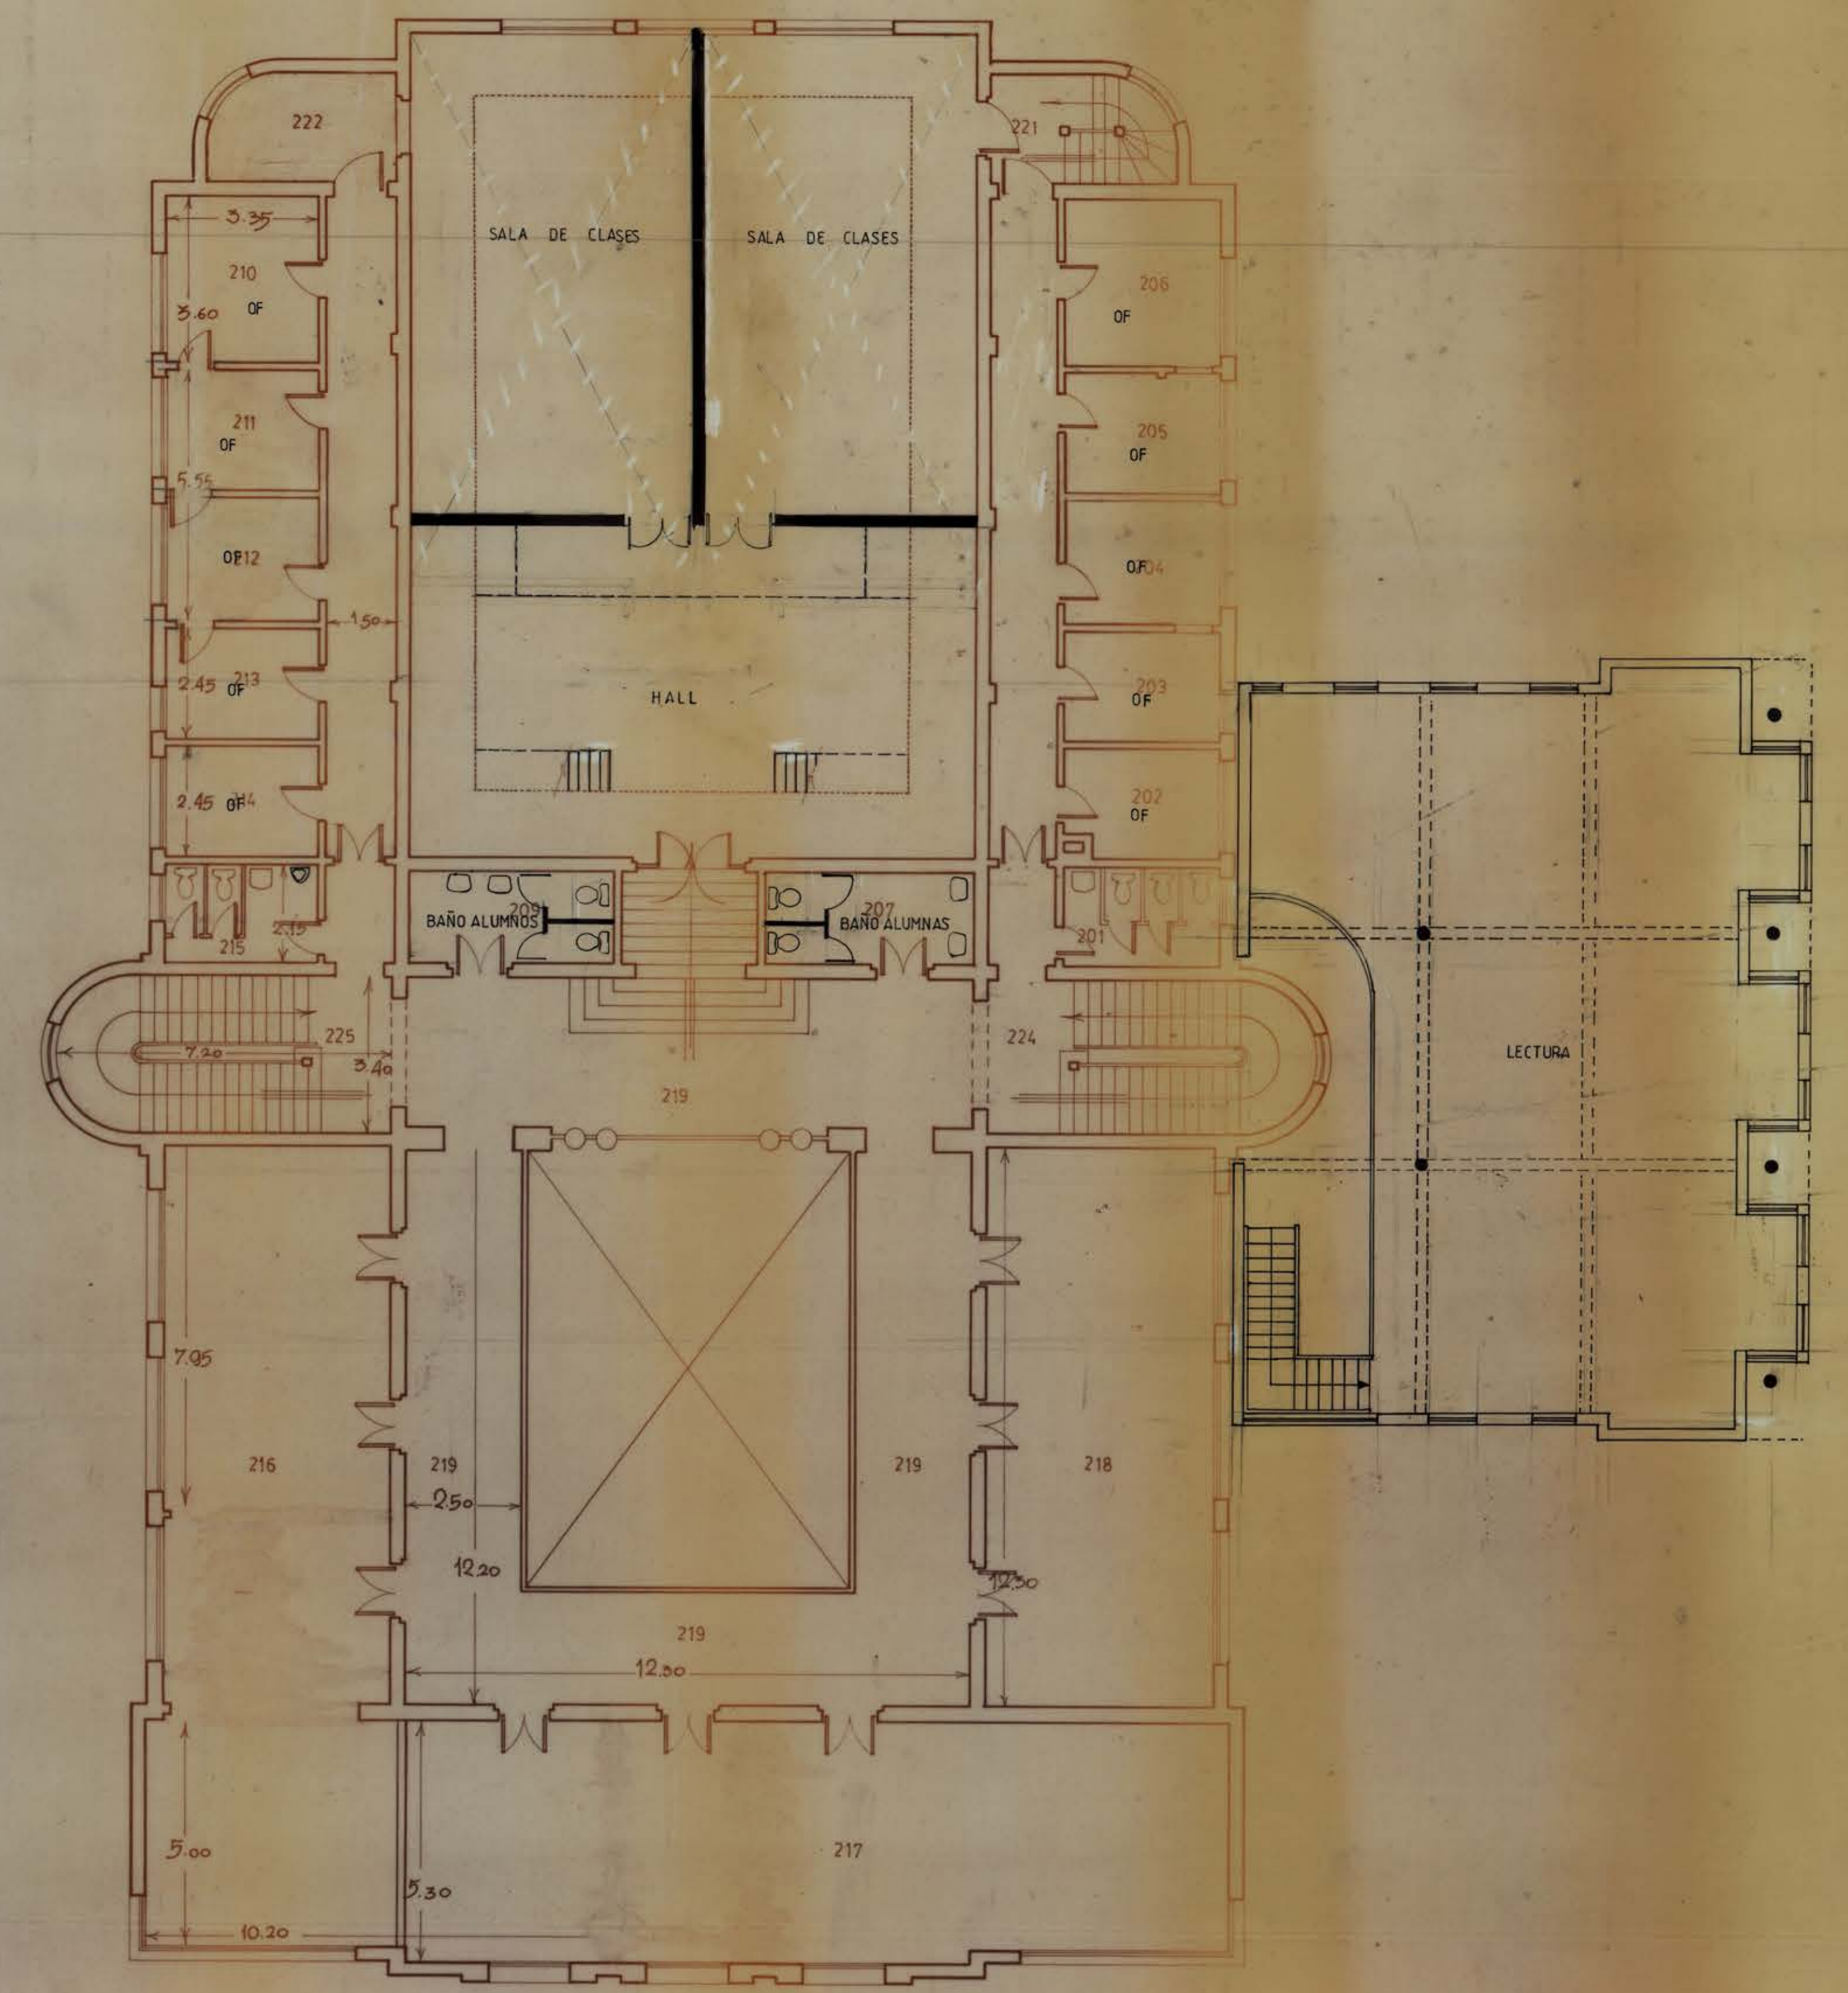

PLANO DEL SEGUNDO PISO

CT INEC WPCO OBB WKA-001 BAN REEC DISEÑO/06-01-ECT-04-F

7/0040

DIVISION OBRAS		UNIVERSIDAD DE CONCEPCION	
OBRA	ACTUALIZACION ESCUELA DE CIENCIAS JURIDICAS Y SOCIALES	LAMINA Nº 2	
UBICACION	CAMPUS UNIVERSITARIO	EMISION 2	
MATERIA	PLANTA 1º Y 2º PISO	FEBRERO 1985	
JEFE DE DIVISION OBRAS Y MANTENCION	JEFE DE SECCION	PROYECTO	* DIBUJANTE
INGE. CARLOS JULIO M	ARGO PEDRO TAGLE M	ARGO GONZALO RUDOLPH S	VARELA ANTONIO C
		<i>[Signature]</i>	<i>[Signature]</i>