


• ESCUELA DE MEDICINA • UNIVERSIDAD DE CONCEPCION •

• PLANTA 4º PISO. • EDMUNDO BUDDENBERG • ARQUITECTO •
 • ESCALA 1 : 50. • GABRIELA GONZALEZ DE LENIZ • A SOCIADA •
 • OBRA N° 50. • R. ARGANDOÑA • D. ARGANDOÑA •
 • 1 9 4 7. • A YUDANTE •

Planta final de diseño

10

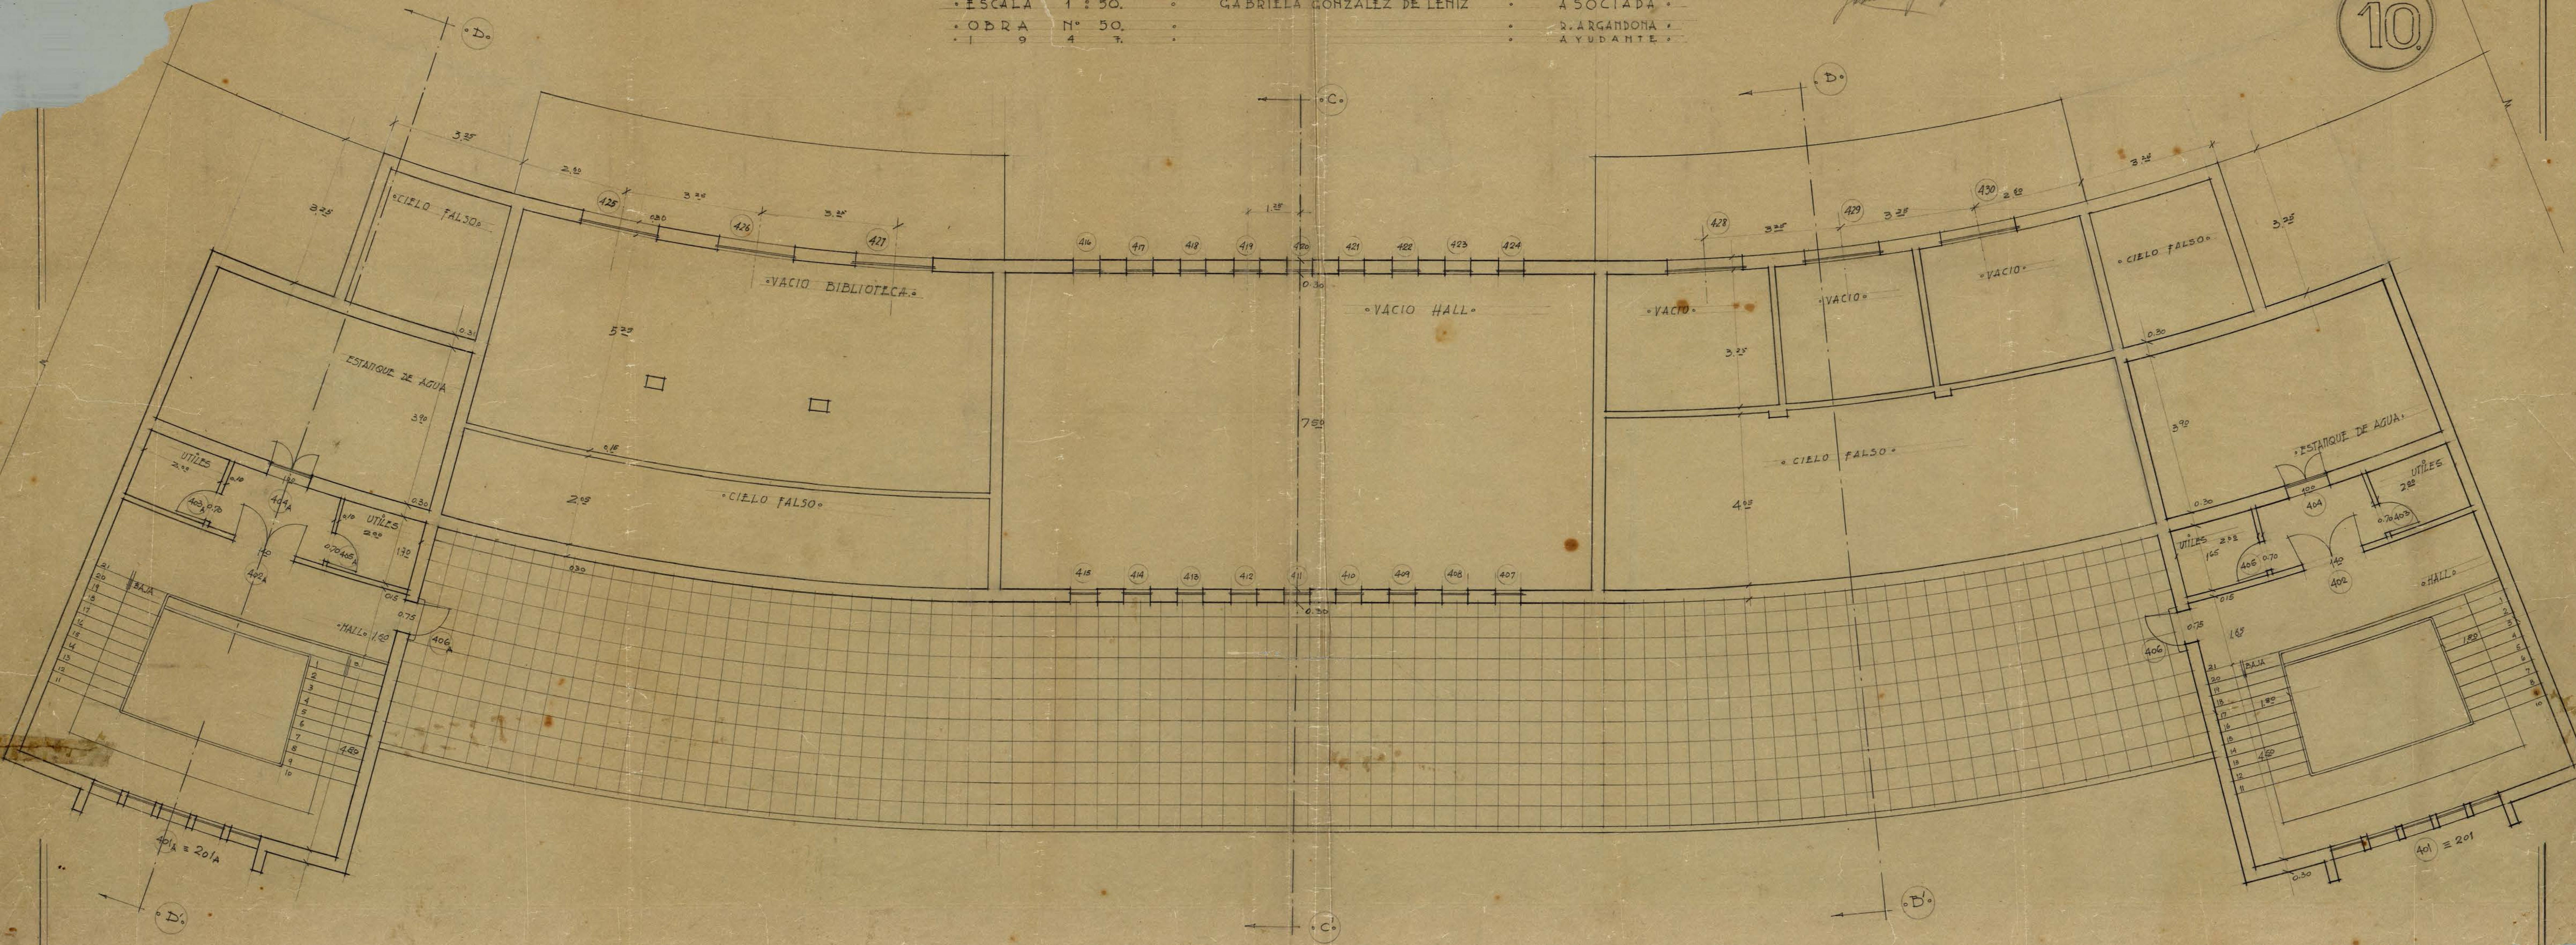

L 46