


DETALLES CONCRETO ARMADO.
Escala: 1:20

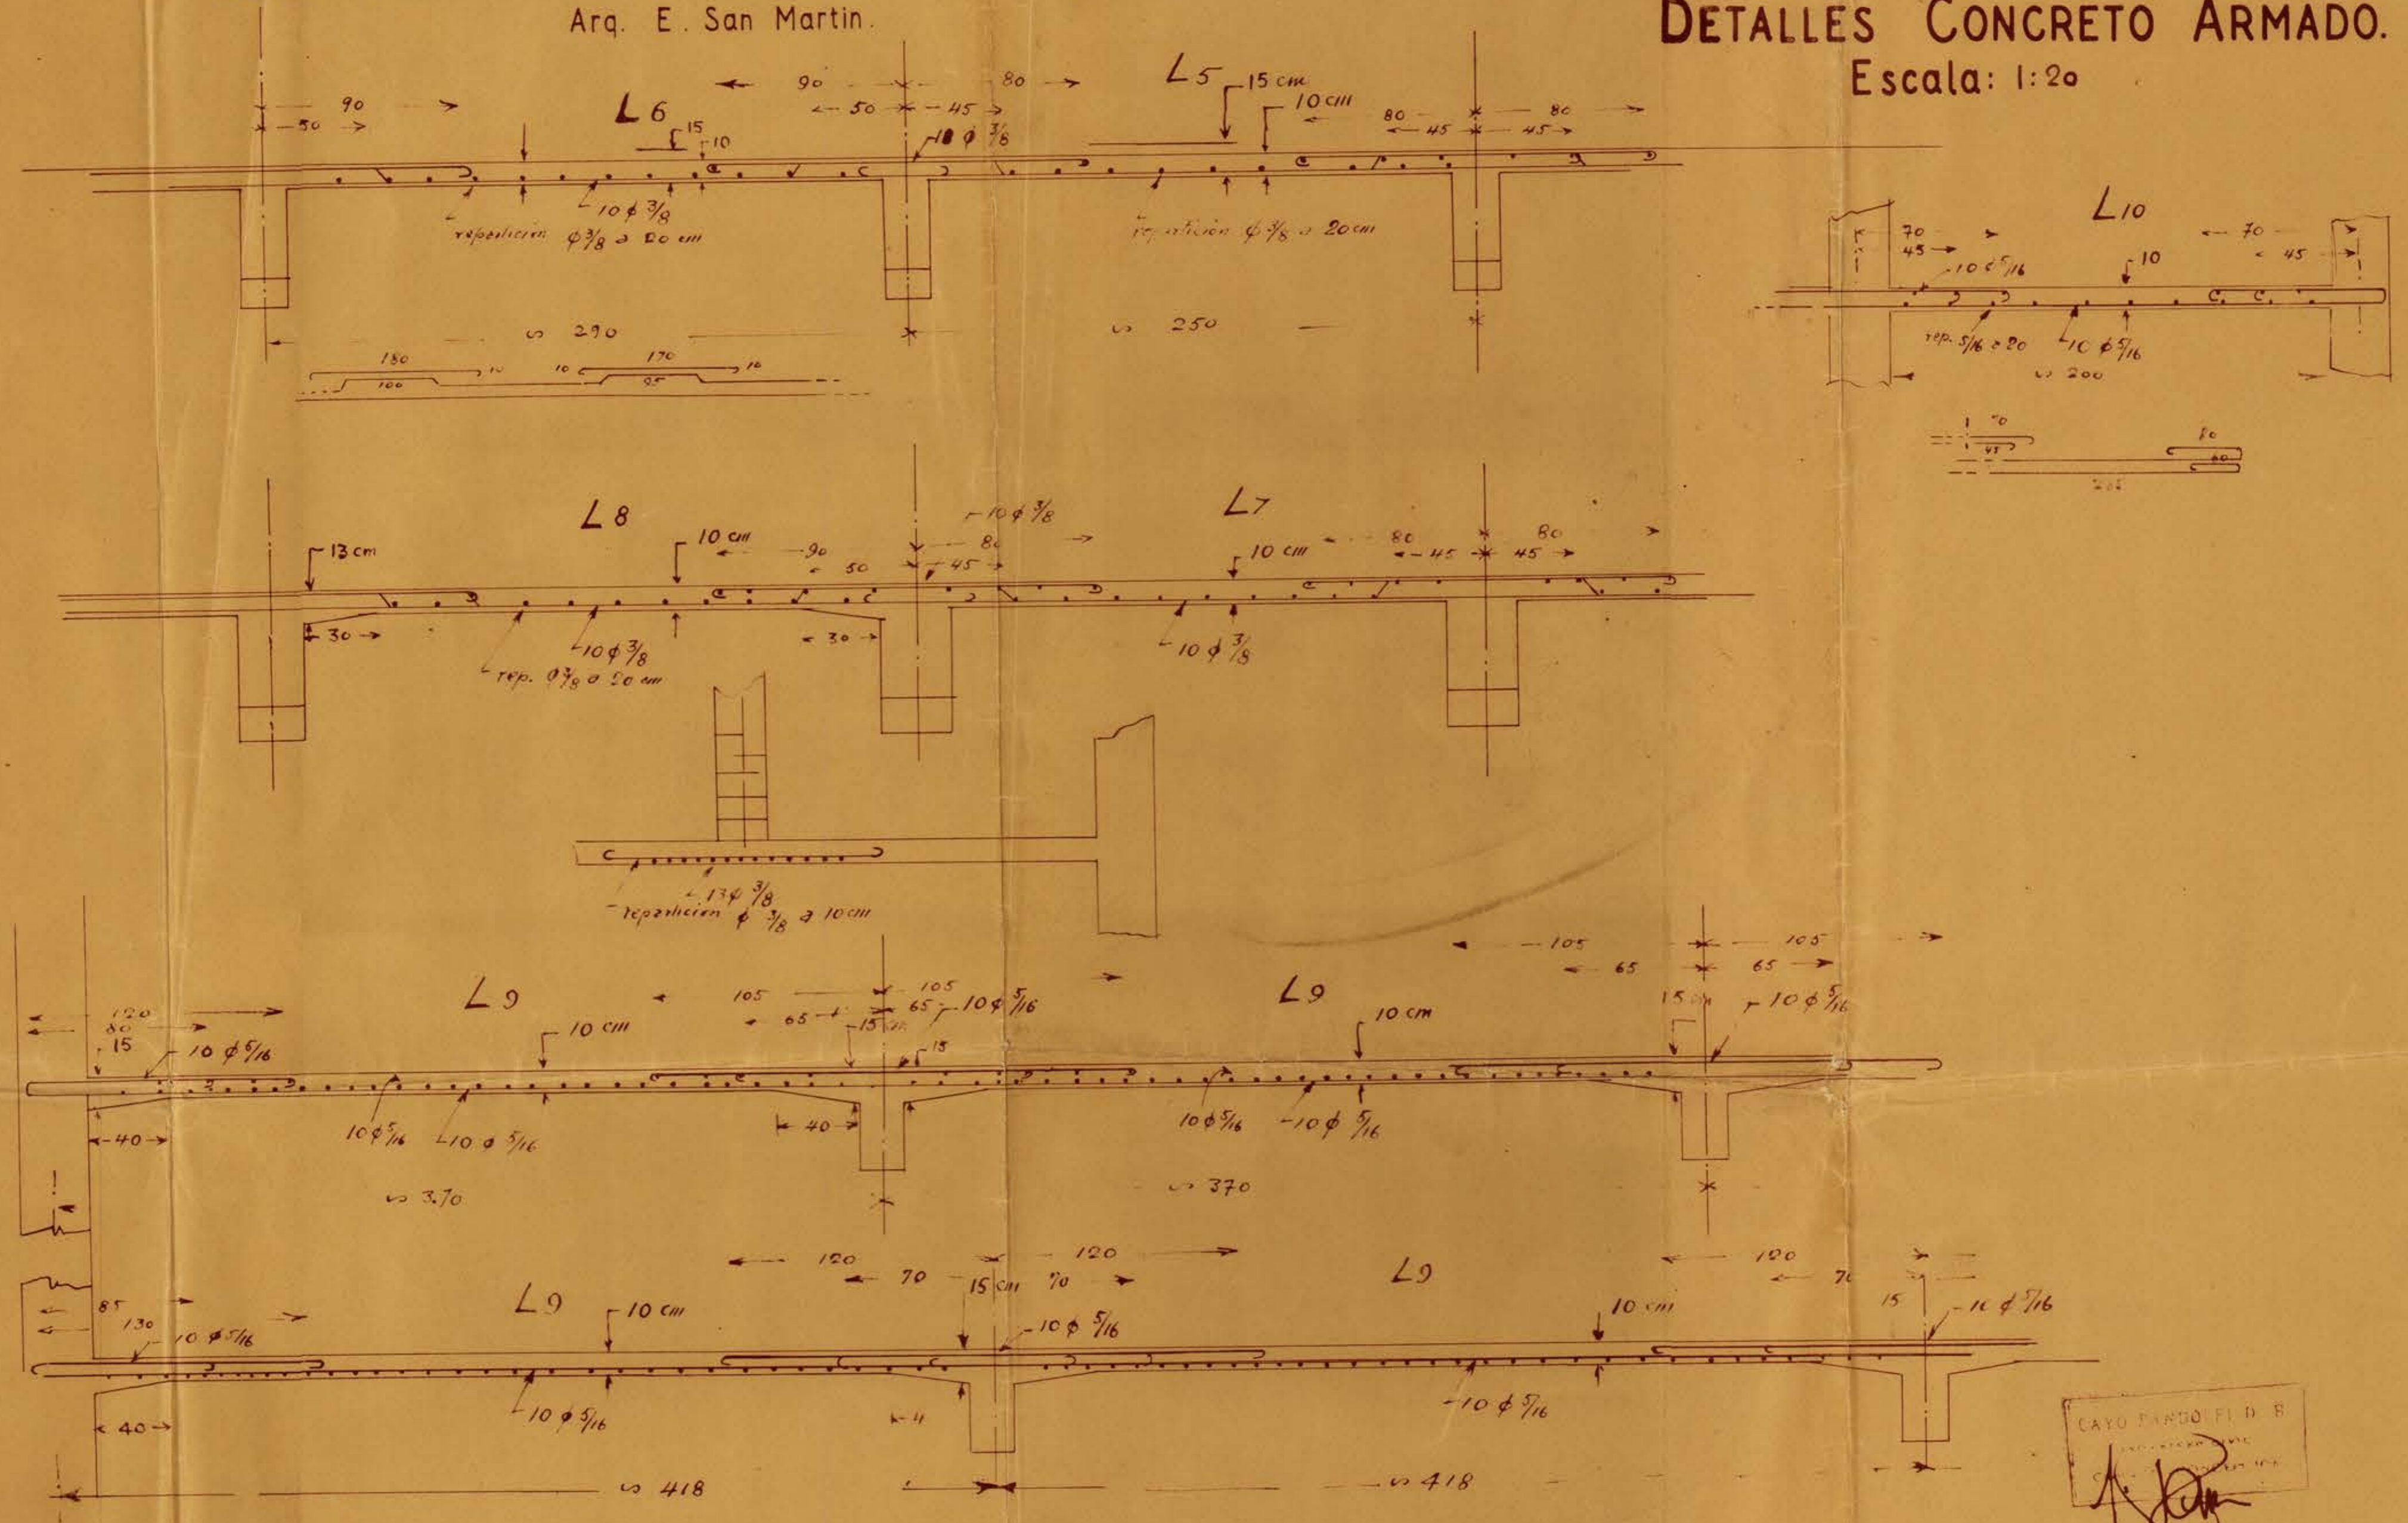

CAYO FANDE F. D. B.
[Signature]