

CASA DEL ARTE — UNIVERSIDAD DE CONCEPCION


arquitectos :

ALEJANDRO RODRIGUEZ U.
OSVALDO CACERES G.

plano obra gruesa piso 2°

E=1:50

fecha 22 SET. 1963

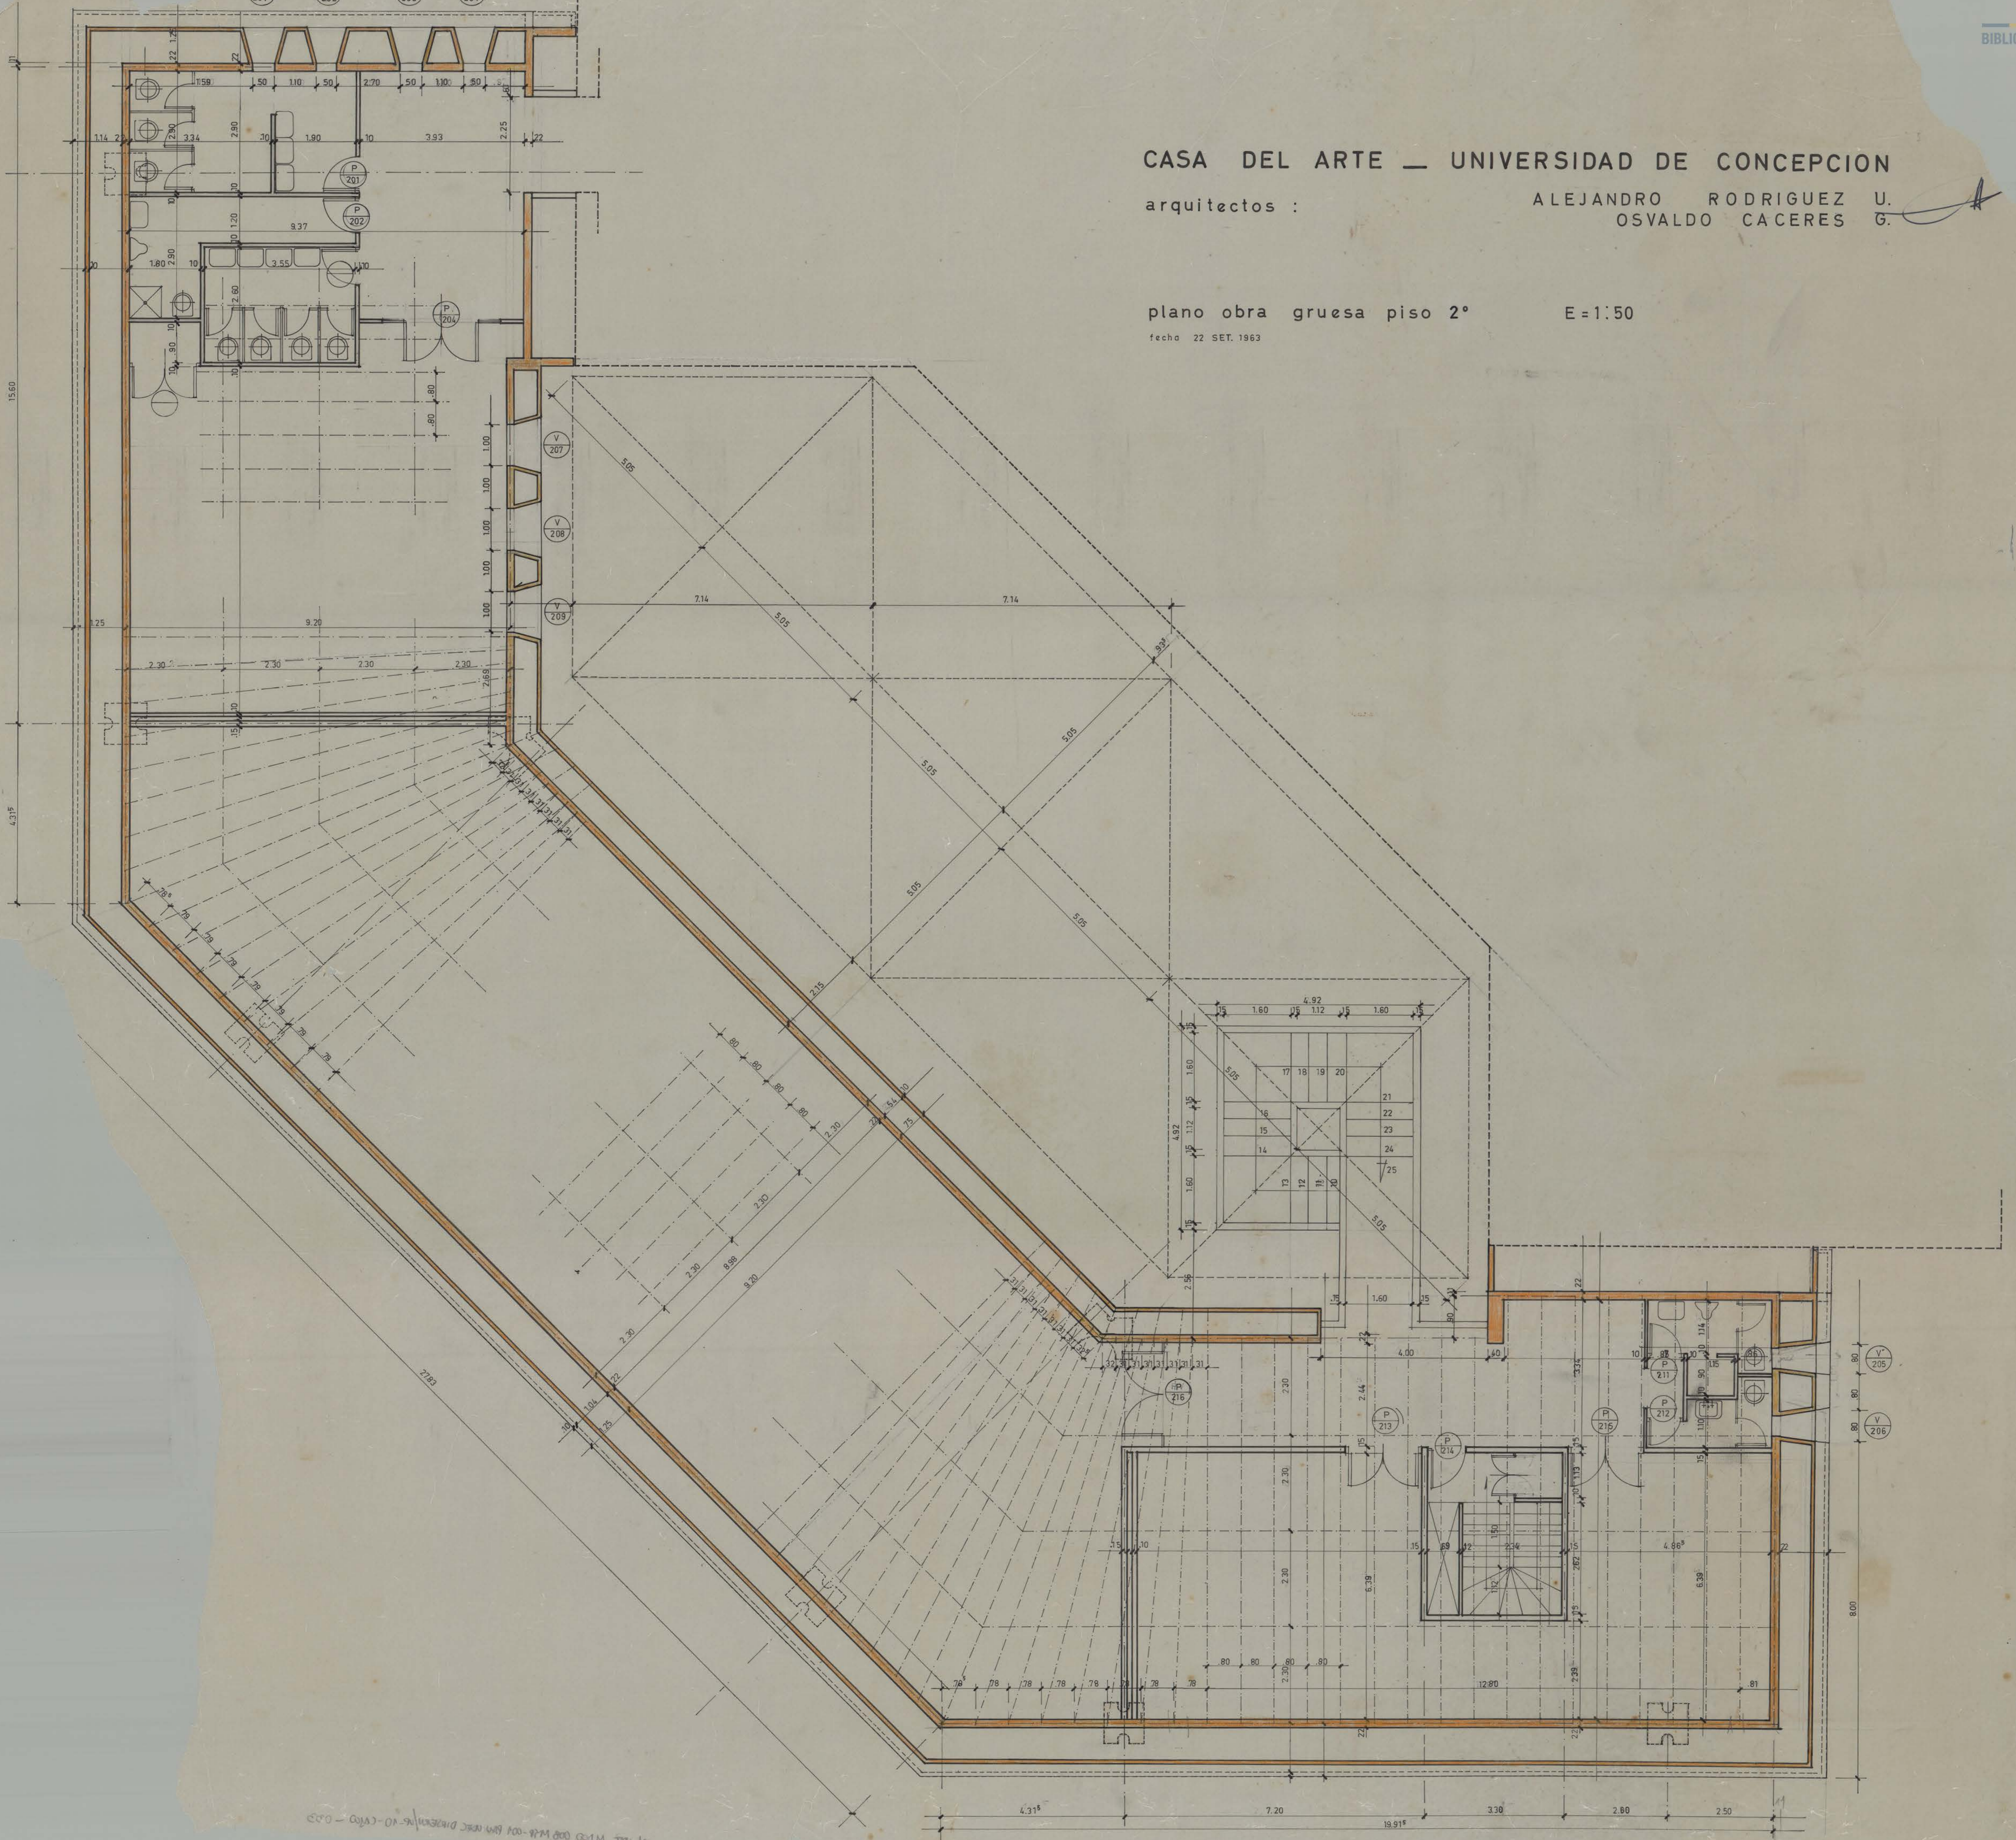

CP REC. WFOO 008 W44-001 68M REC. DISEÑO 16-10-CR10-0015