BIBLIOTECAS UDEC

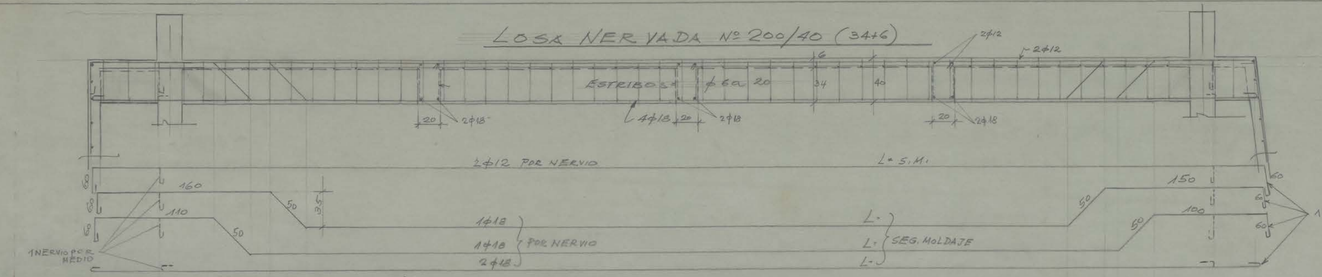

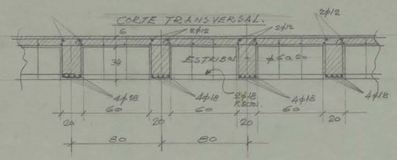

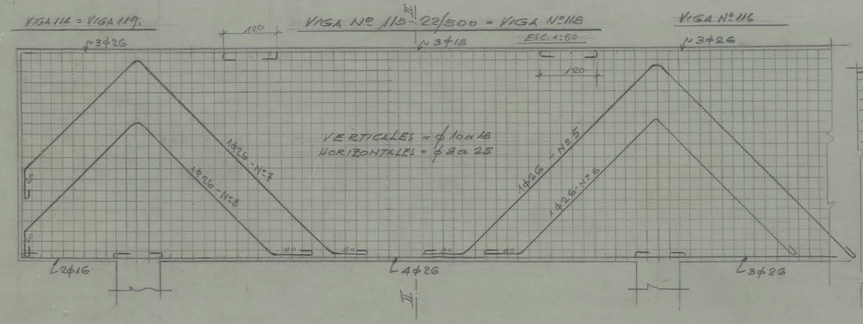

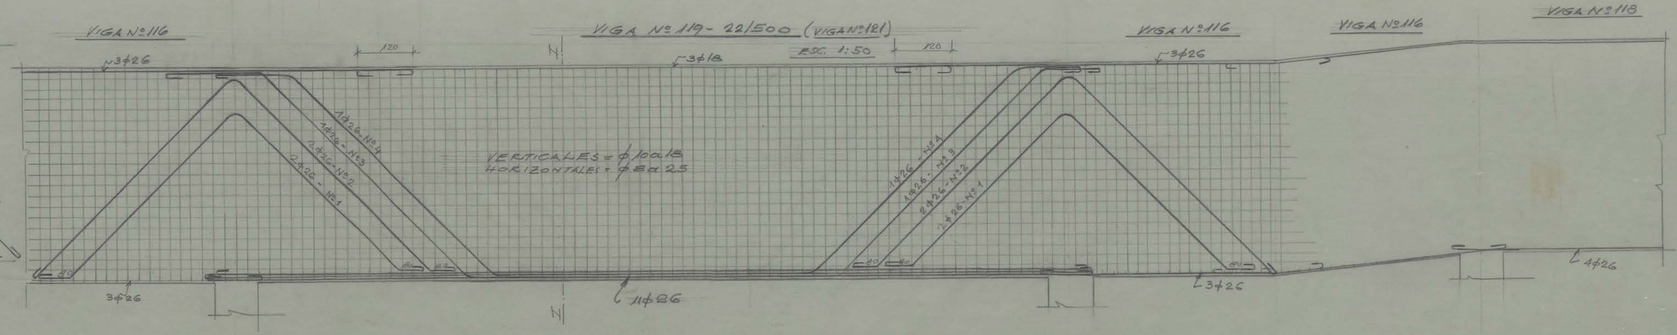

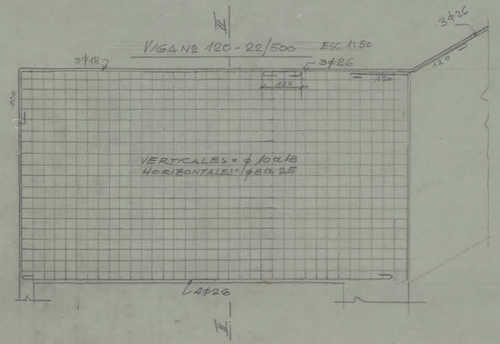

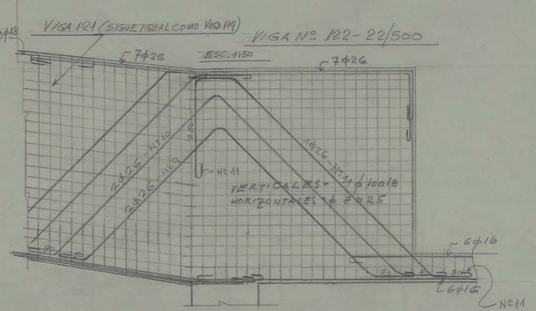

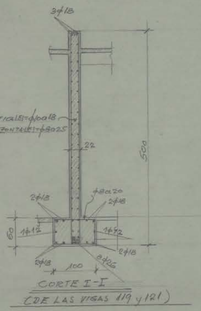

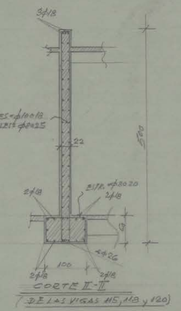

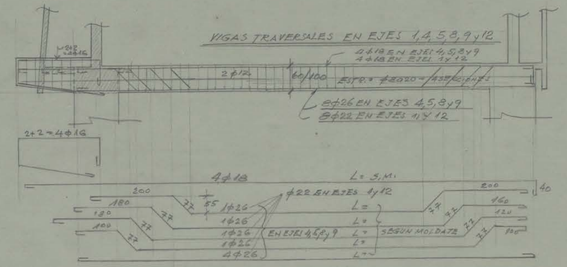

CASA DE ARTE — UNIVERSIDAD DE CONCEPCION

DETALLES DE LOSAS y VIGAS DEL CIELO 1º y 2º PISO

ESCALA 1: 20