


1:2,0 10

38.00
 15.00
 48.00
 54.00
 6.00
 3.00
 4.00
 169.00

48.00
 32.12
 6.4
 3.7
 31.7

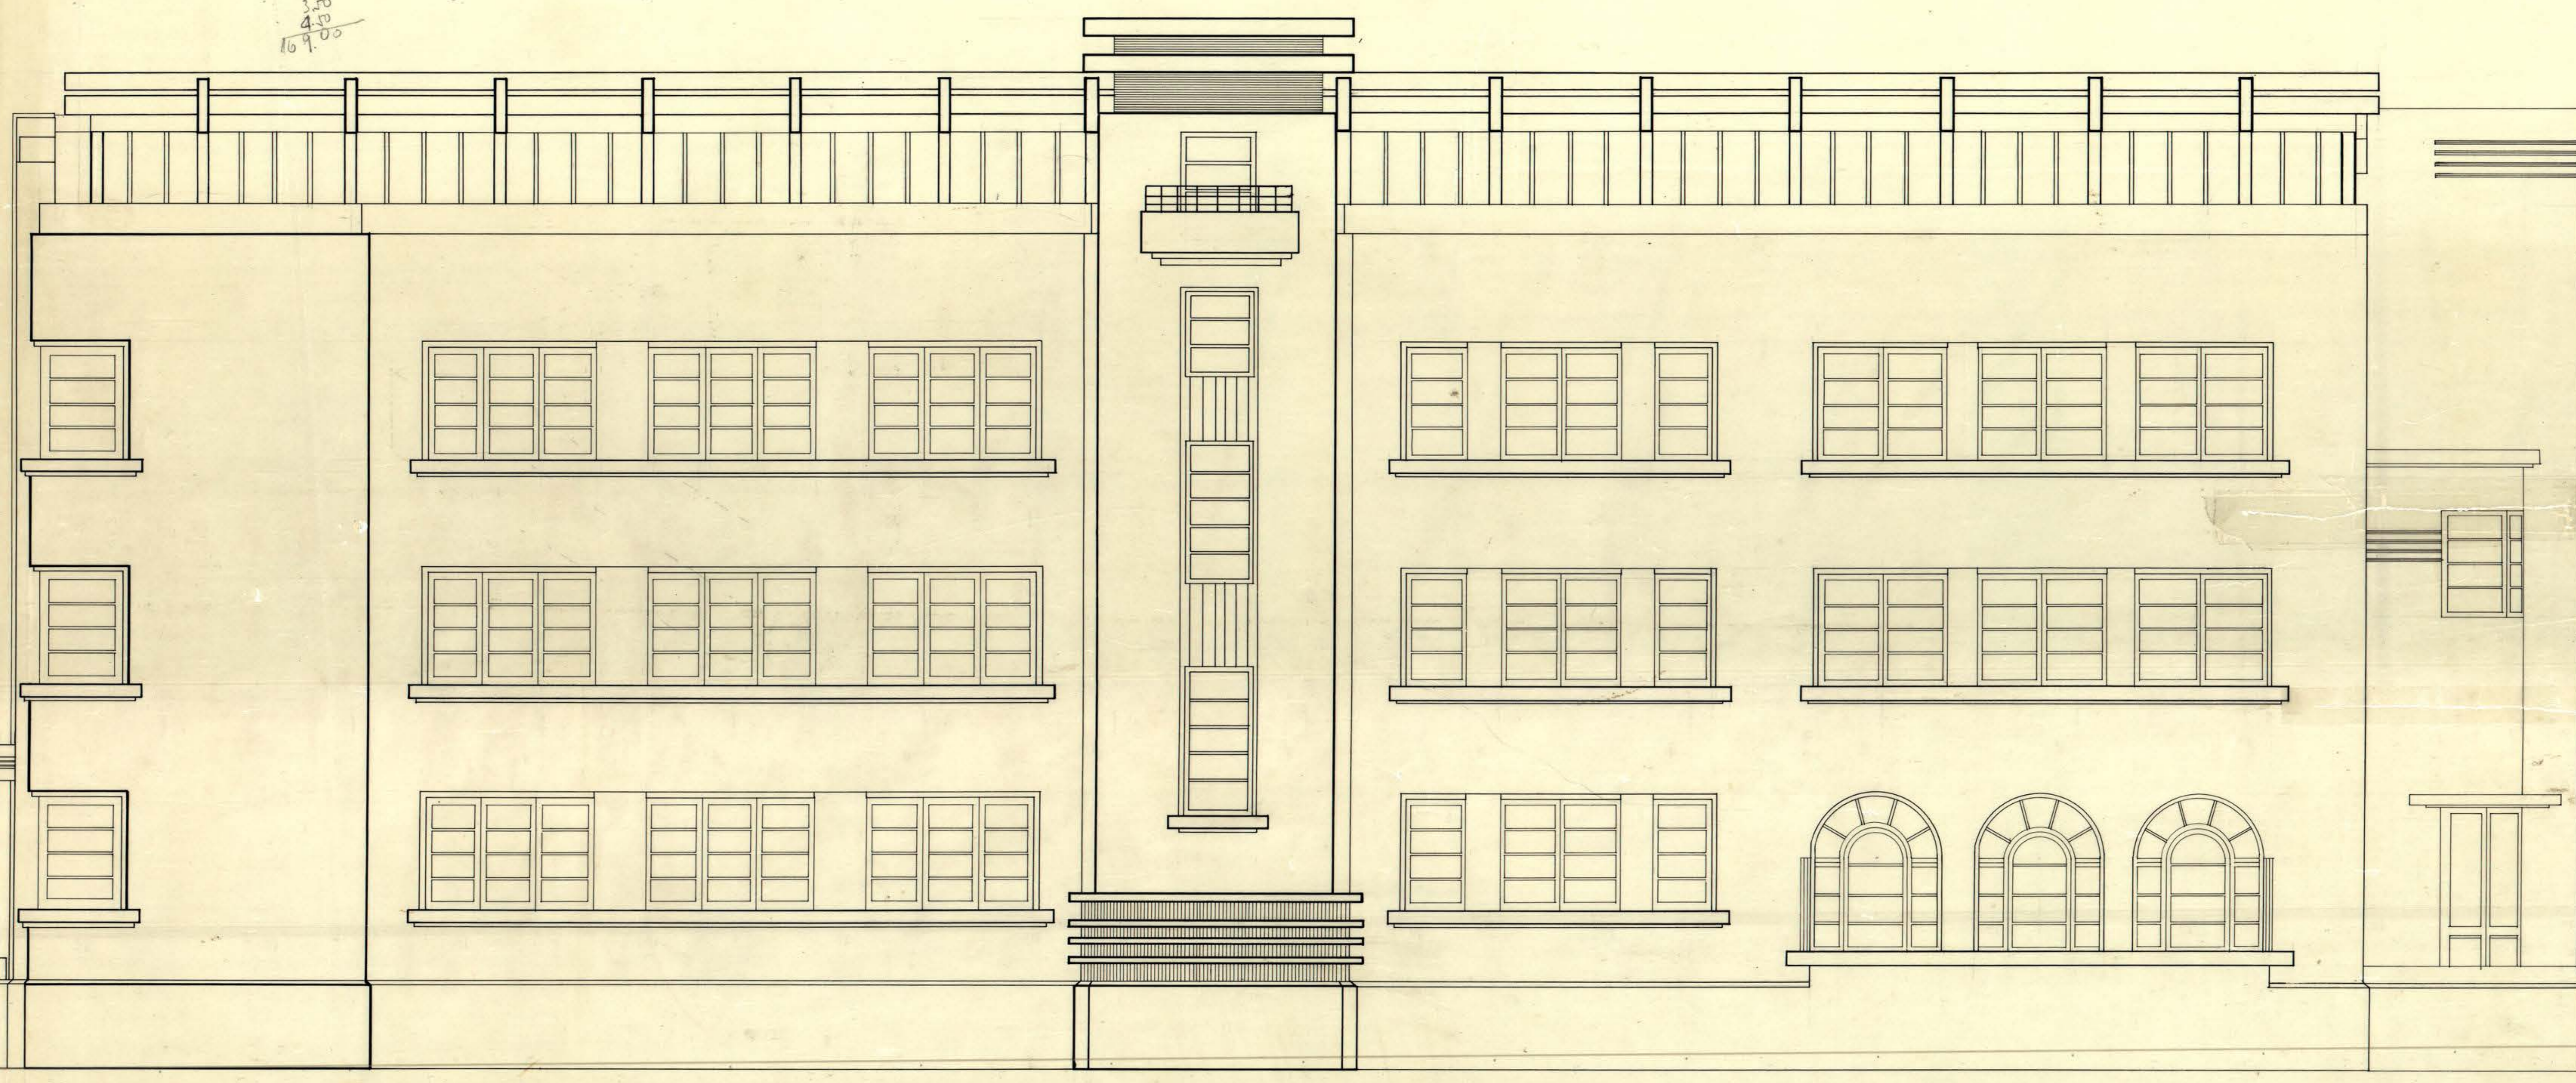

OT MPAT WPRO 008 WLB-001 AM NPEC BUREVA 96-04-D-11

INGENIERIA Y MANTENCION UNIVERSIDAD DE CONCEPCION			
OBRA : ESCUELA DE LEYES			
UBIC :			
PLANO: FACHADA LATERAL		ESC. 1:50	E-60
ALEX HARTWIG E. ARTO JEFE	PATRICIA BRITO C. DIBUJO	ABRIL 1974	
Herrera		Patricia Brito	95-74